


# Anlage 2 zur Drucksache Nr. 091/12

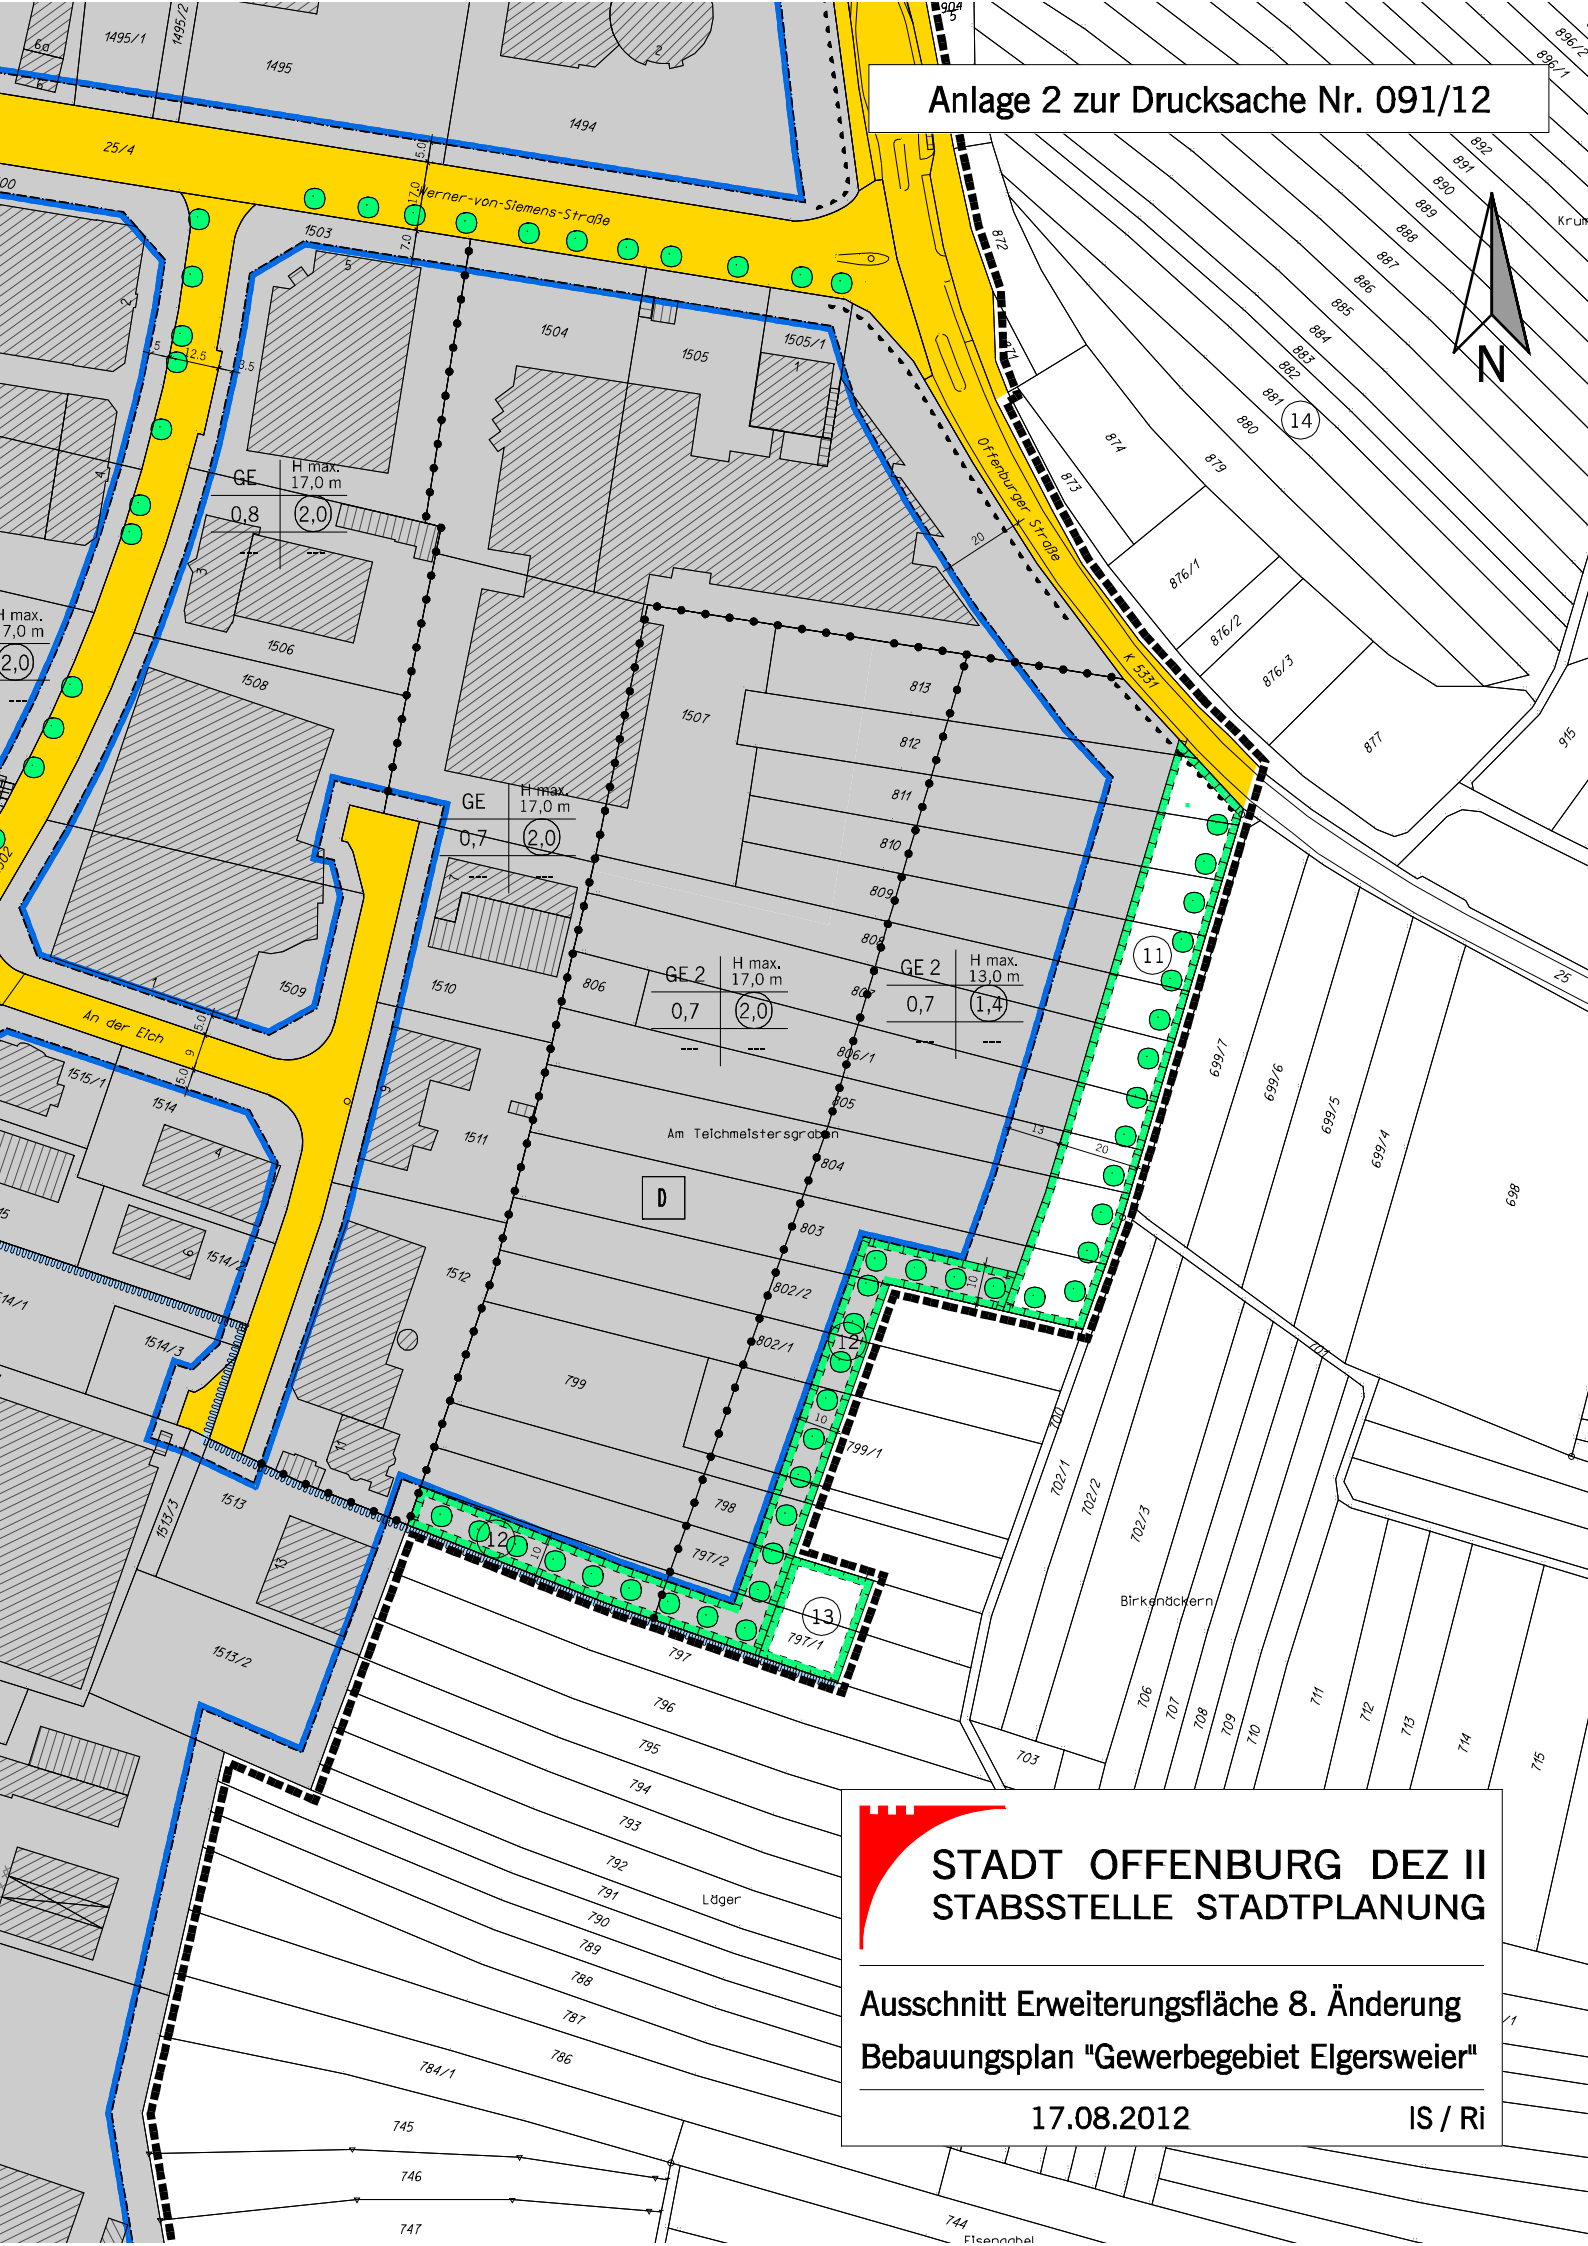

**STADT OFFENBURG DEZ II**  
**STABSSTELLE STADTPLANUNG**

**Ausschnitt Erweiterungsfläche 8. Änderung**  
**Bebauungsplan "Gewerbegebiet Elgersweier"**

17.08.2012

IS / Ri