

Anlage 4 zur Drucksache Nr. 068/12


B. Gesamtstädtische Konzepte und Planungen

Nicht im Plan dargestellt:

- B1 1. Änderung des Flächennutzungsplans
- B2 Konzept "Werbung im öffentlichen Raum"
- B3 Leitlinie "Energieeffiziente Stadtplanung"
- B4 Konzept zur langfristigen und nachhaltigen Siedlungsentwicklung in Offenburg
- B5 Konzeption "Stadteingänge und Kreisverkehre"
- B6 Neuaufstellung des Landschaftsplans
- B7 Vergnügungsstättenkonzept

C. Ortsentwicklungskonzepte und Stadtteilentwicklungskonzepte

- C1 Ortsentwicklungskonzept Rebland
- C2 Ortsentwicklungskonzept Elgersweiler
- C3 Ortsentwicklungskonzept Zunsweiler
- C4 Ortsentwicklungskonzept Windschlag
- C5 Ortsentwicklungskonzept Griesheim
- C6 Stadtteilentwicklungskonzept Uffhofen
- C7 Stadtteilentwicklungskonzept Oststadt
- C8 Stadtteilentwicklungskonzept Hildboltsweiler
- C9 Ortsentwicklungskonzept Bohlsbach
- C10 Ortsentwicklungskonzept Bühl
- C11 Ortsentwicklungskonzept Waltersweiler
- C12 Ortsentwicklungskonzept Weier
- C13 Rahmenplan Albersbösch

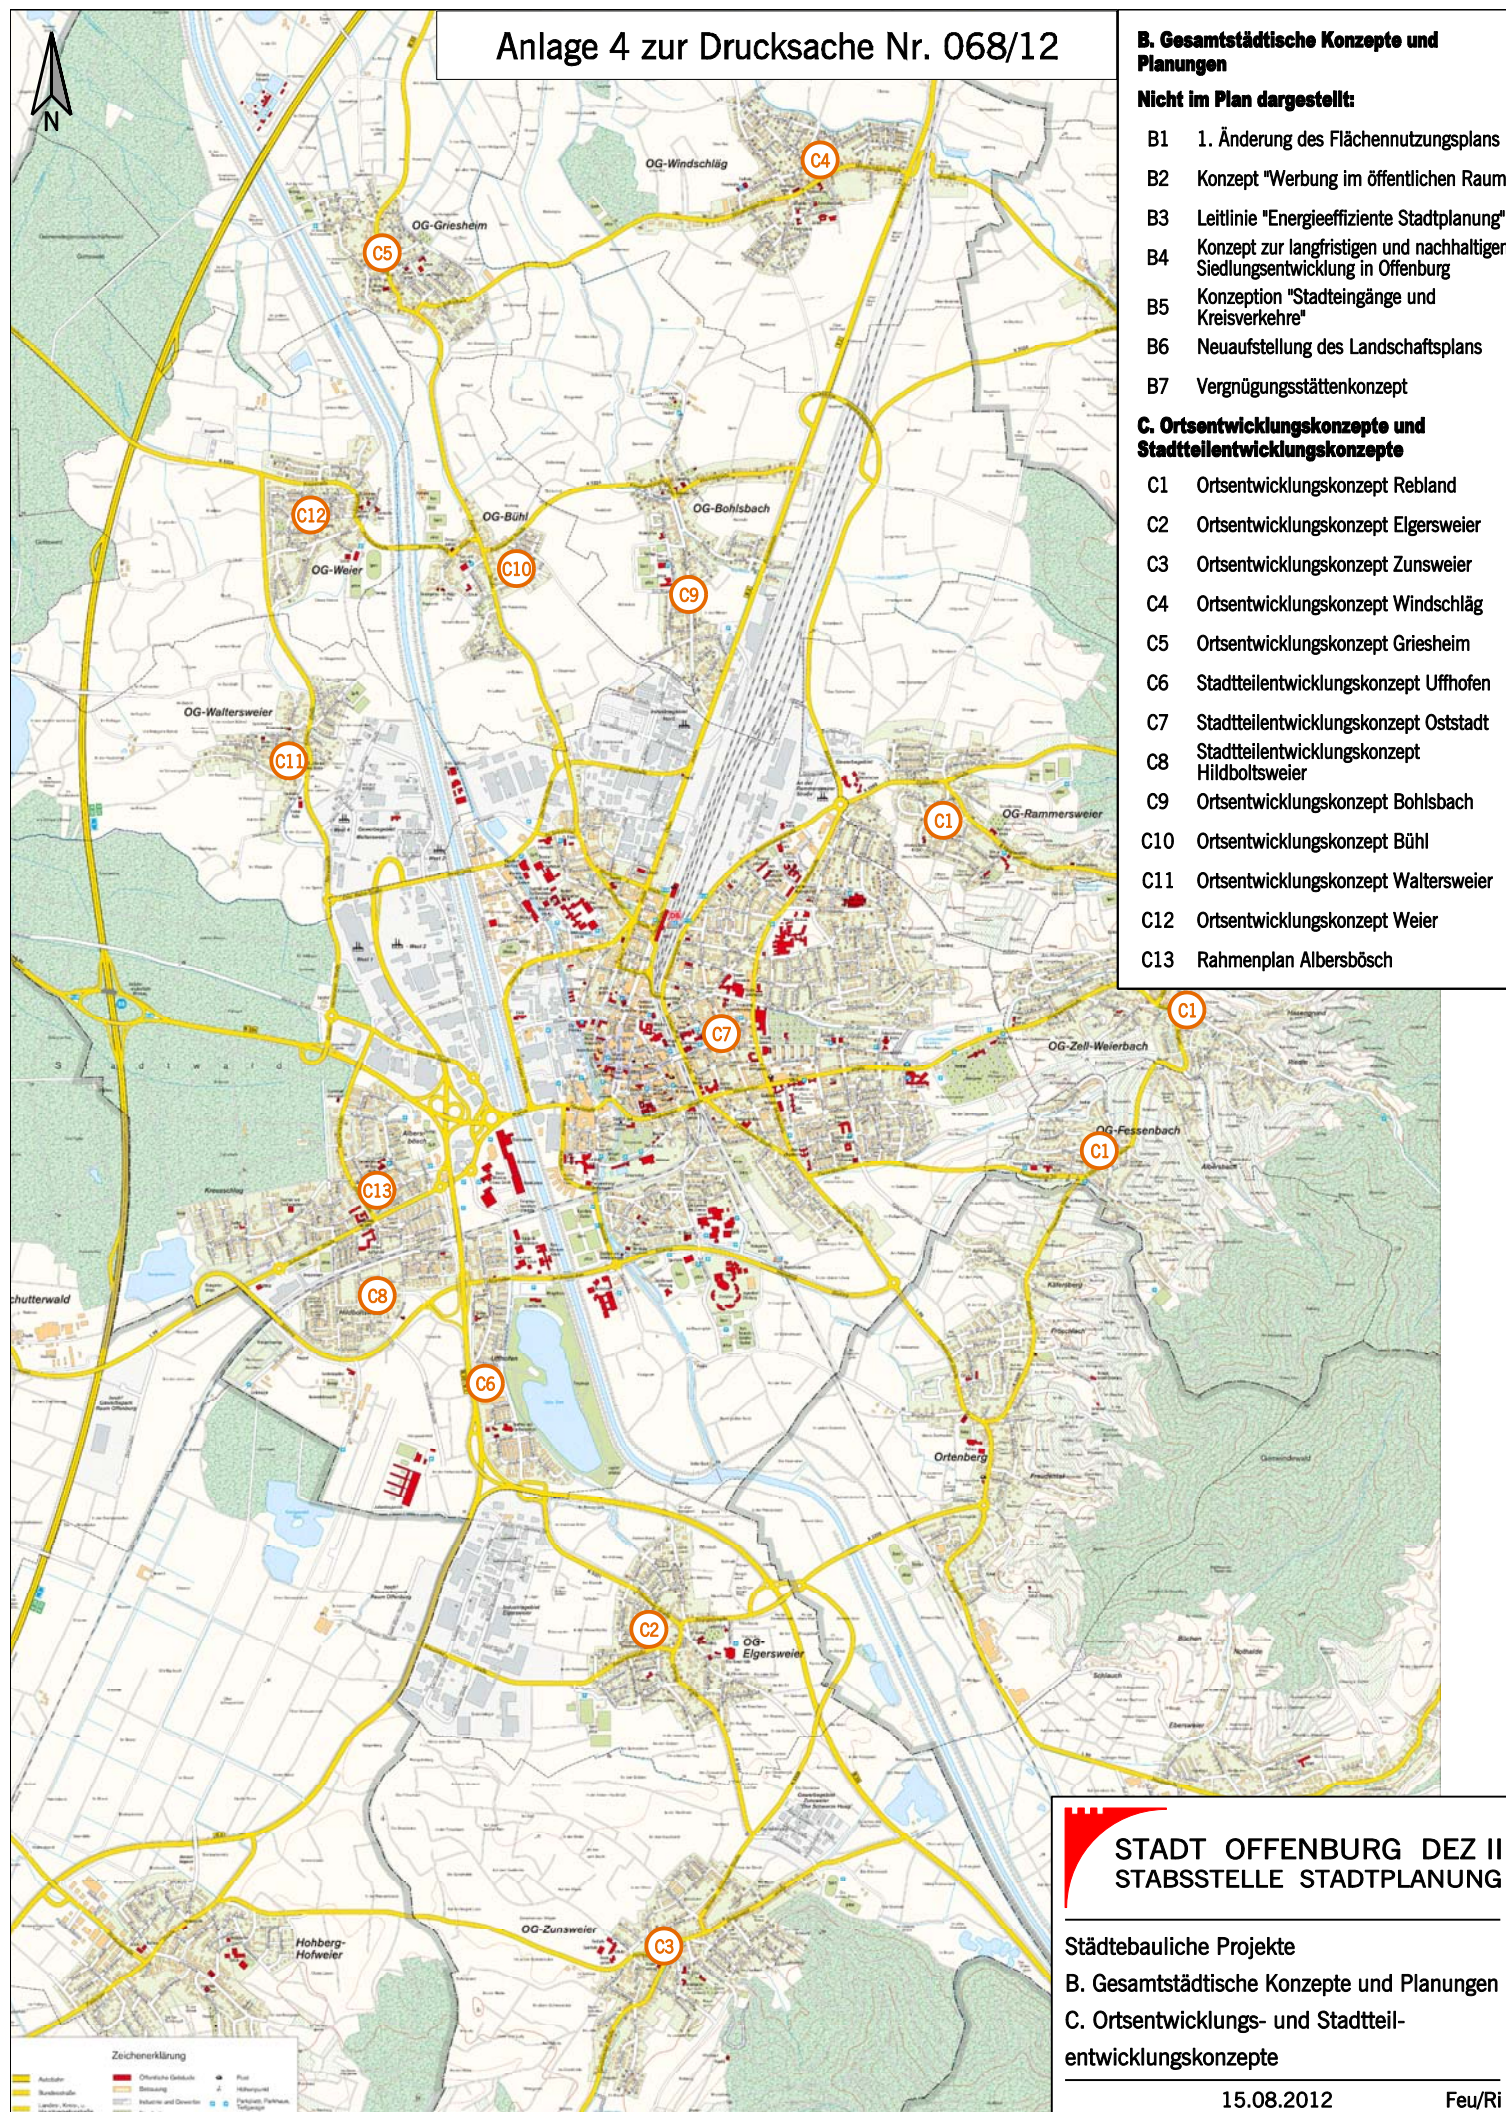

STADT OFFENBURG DEZ II
STABSSTELLE STADTPLANUNG

Städtebauliche Projekte

B. Gesamtstädtische Konzepte und Planungen
C. Ortsentwicklungs- und Stadtteil-
entwicklungskonzepte

15.08.2012

Feu/Ri