


# Anlage 5 zur Drucksache Nr. 068/12

## D. Bebauungspläne und Satzungen

- D1 Gewerbegebiet Elgersweier, Nordteil
- D2 Gewerbegebiet an der Rammersweierstr.
- D3 Breitfeld, Bohlsbach
- D4 Auf der Nachtweide (Gewerbegebiet West)
- D5 Güterbahnhof Nord 1
- D6 Güterbahnhof Nord 2
- D7 Feuerwehrhaus Nord, Bühl
- D9 Talacker, Bühl
- D10 Grabenallee
- D11 Westlich der Okenstraße, Bohlsbach
- D12 Vorderer Brand, Zunsweier
- D13 Litzelbach - Hilbersgarten und Der neue Rebbeg - Im Litzelbach, Zunsweier
- D14 Untersommerfeld, Windschlag
- D15 Im Boschmannsacker - Hinter dem Dorf, Griesheim
- D16 Kreiskrankenhaus Offenburg
- D17 Gifzhalbinsel
- D19 Innenstadt - Ausschluss von Vergnügungsstätten
- D20 Rathaus - Neuer Marktplatz
- D21 Innenstadt - Teilbereich 3
- D22 Albersbösch
- D23 St.-Martin-Straße
- D24 Ehemaliges Ausbesserungswerk
- D25 Galgenfeldsiedlung
- D26 Hinter den Gärten, Elgersweier
- D27 Güterbahnhof Süd
- D28 Am Friedhof, Bohlsbach
- D29 Gewerbegebiet Waltersweier
- D30 Gewerbegebiet Elgersweier, Südtteil

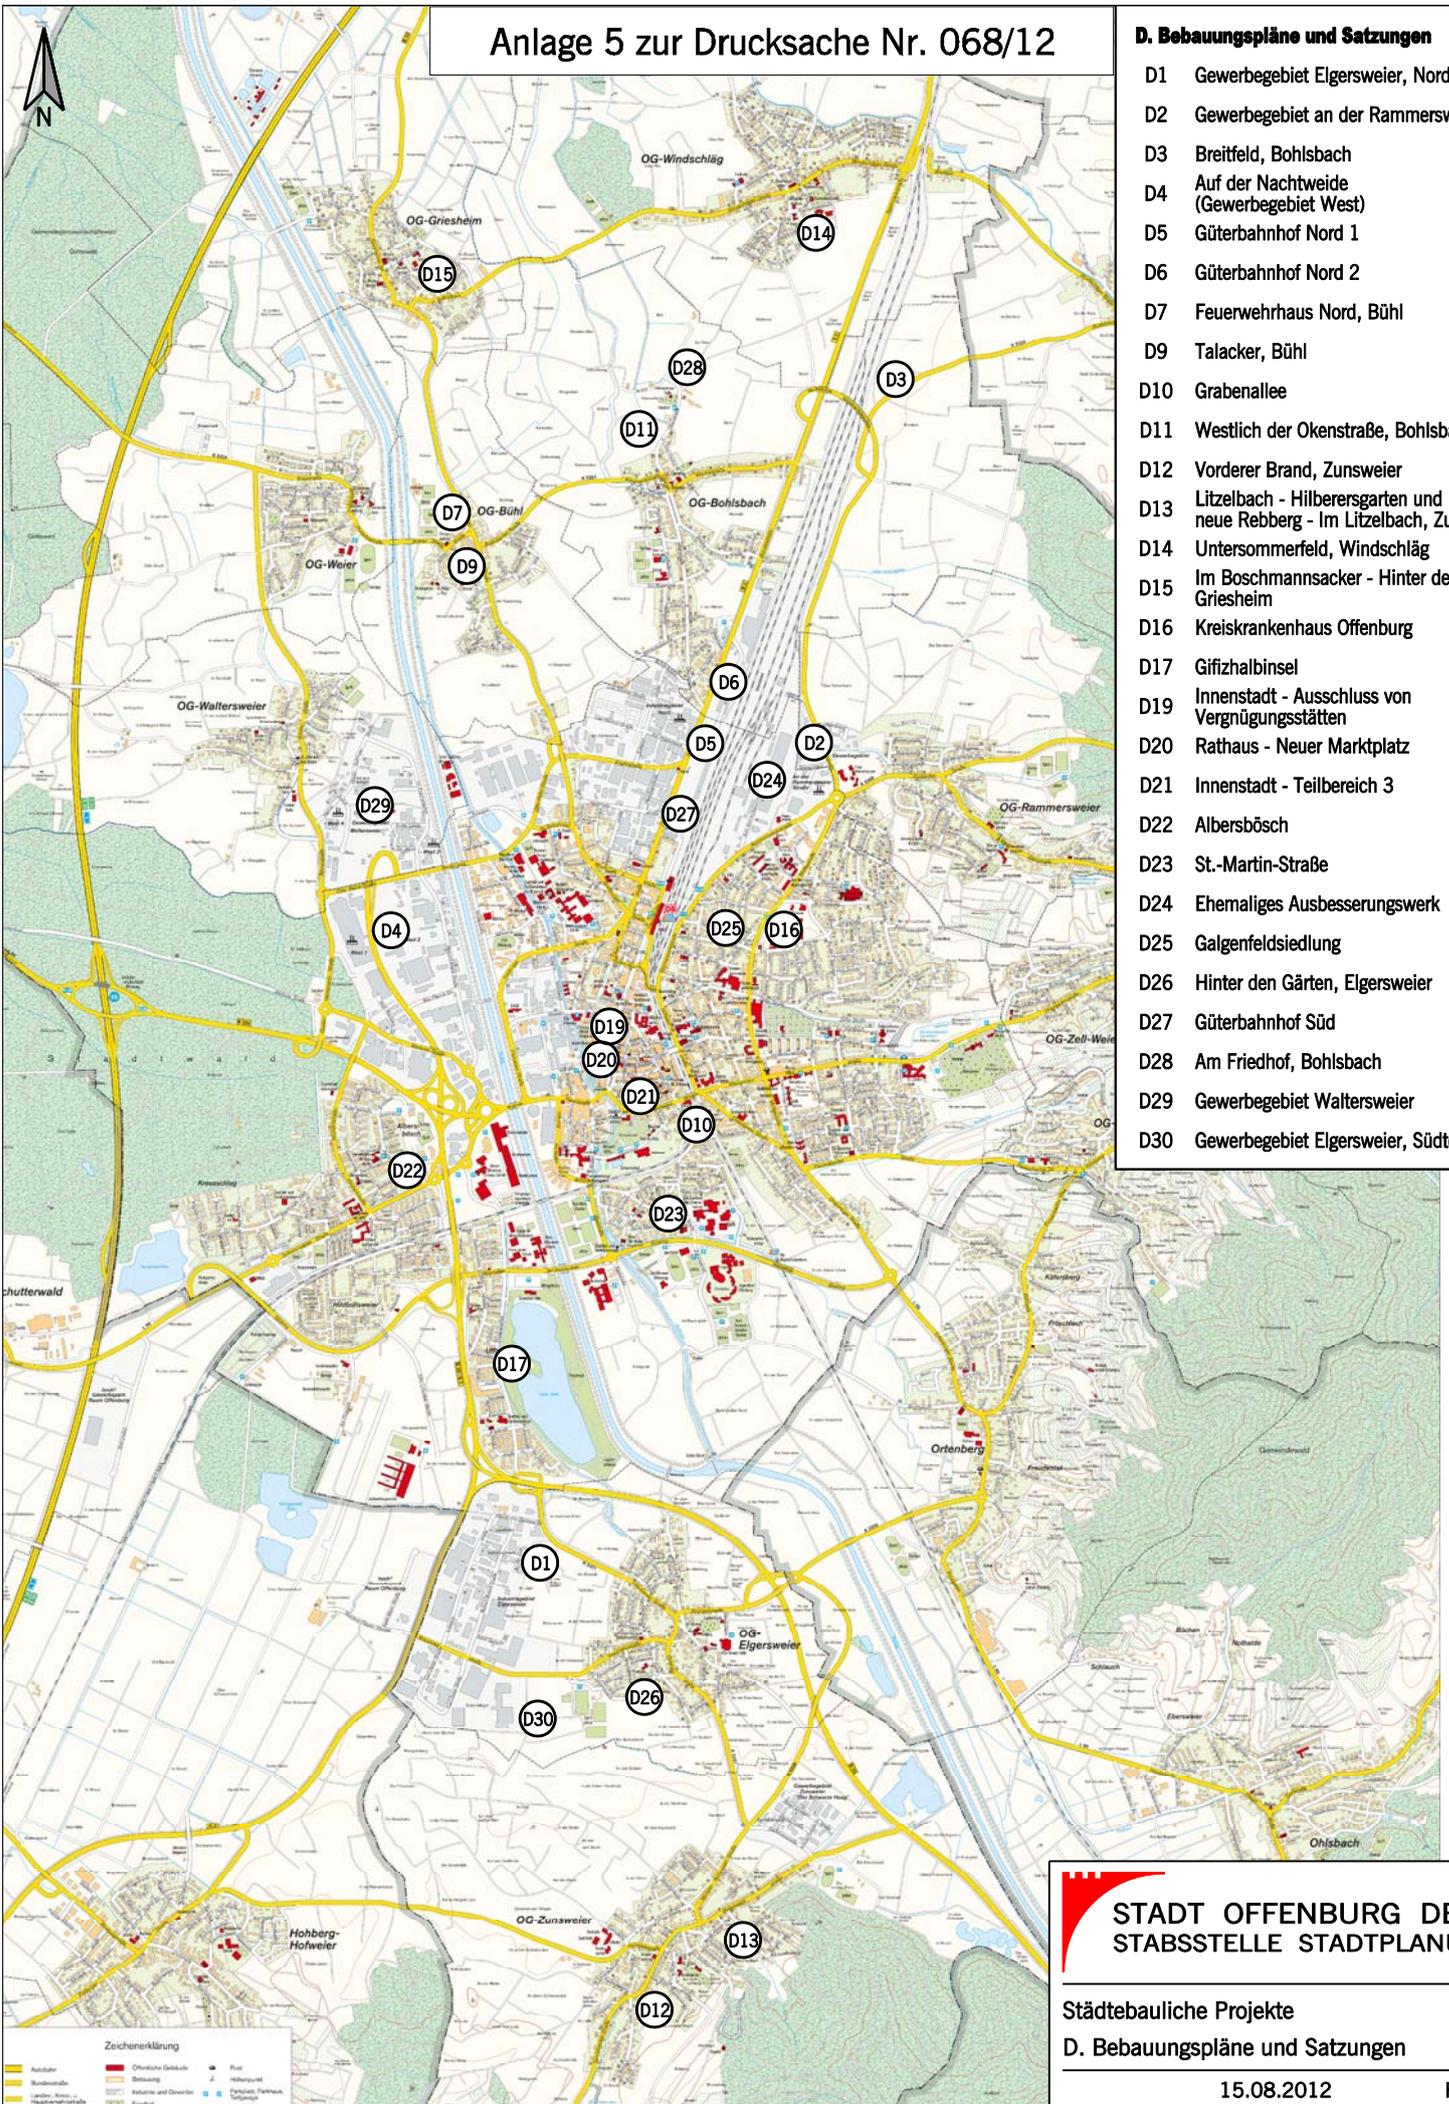

**STADT OFFENBURG DEZ II**  
**STABSSTELLE STADTPLANUNG**

Städtebauliche Projekte  
 D. Bebauungspläne und Satzungen

15.08.2012

Feu/Ri