


# Anlage 6 zur Drucksache Nr. 068/12

## E. Sonstige Projekte und informelle Planungen

- E1 Alte Turnhalle "Im Riedle", Zell-Weierbach
- E2 Schwarzer Haag, Zunsweier
- E3 Rammersweierstraße / Prinz-Eugen-Str.
- E4 Erweiterung Hochschule
- E5 Dorfplatz Elgersweier
- E6 Rathausplatz Waltersweier
- E7 Rathausplatz Bohlsbach
- E8 Straßenraum bei der Abtsberghalle Zell-Weierbach
- E9 Landesliegenschaft an der Zeller Straße / Unionbrücke
- E10 Sanierungskonzept "Oststadtstraßen"
- E11 Bohlsbach-Mitte
- E12 Süd III, Bohlsbach
- E13 Spitalbühd, Waltersweier
- E14 Furtwänglerstraße, Zunsweier
- E15 Am alten Friedhof, Bohlsbach

## F. Themenspeicher

- F1 Entwicklung des Schlachthofgeländes
- F2 Entwicklung des Areals am Stadtteingang und der alten Druckerei (Burda)

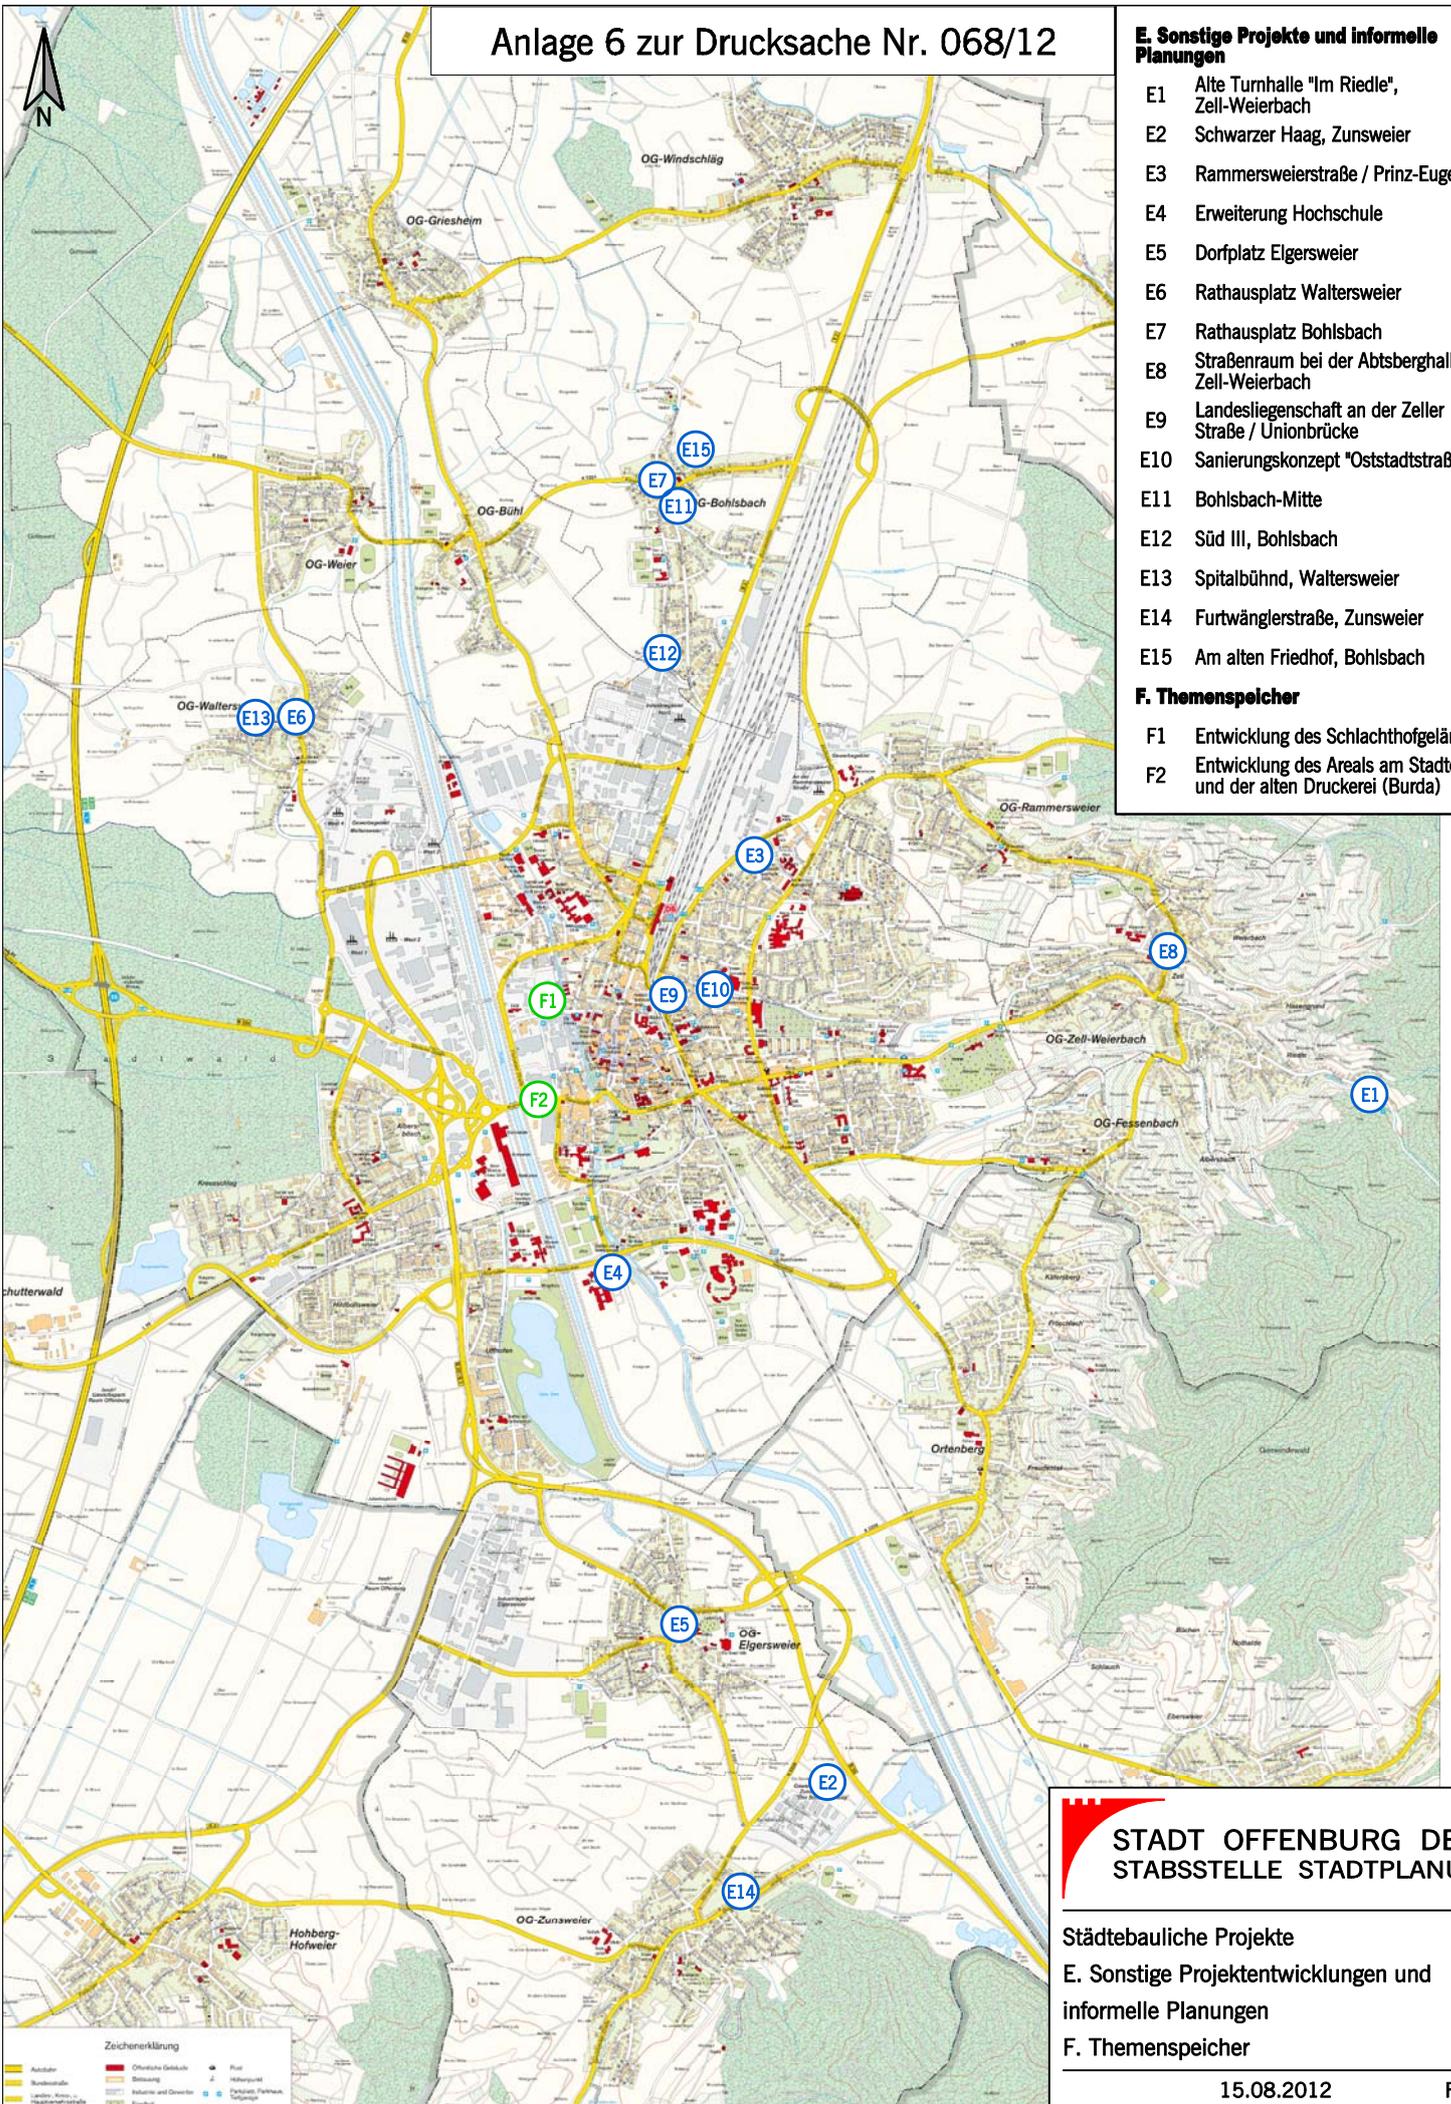

**STADT OFFENBURG DEZ II**  
**STABSSTELLE STADTPLANUNG**

Städtebauliche Projekte  
 E. Sonstige Projektentwicklungen und  
 informelle Planungen  
 F. Themenspeicher

15.08.2012

Feu/Ri