Anlage 1 zur Drucksache Nr. 149/12

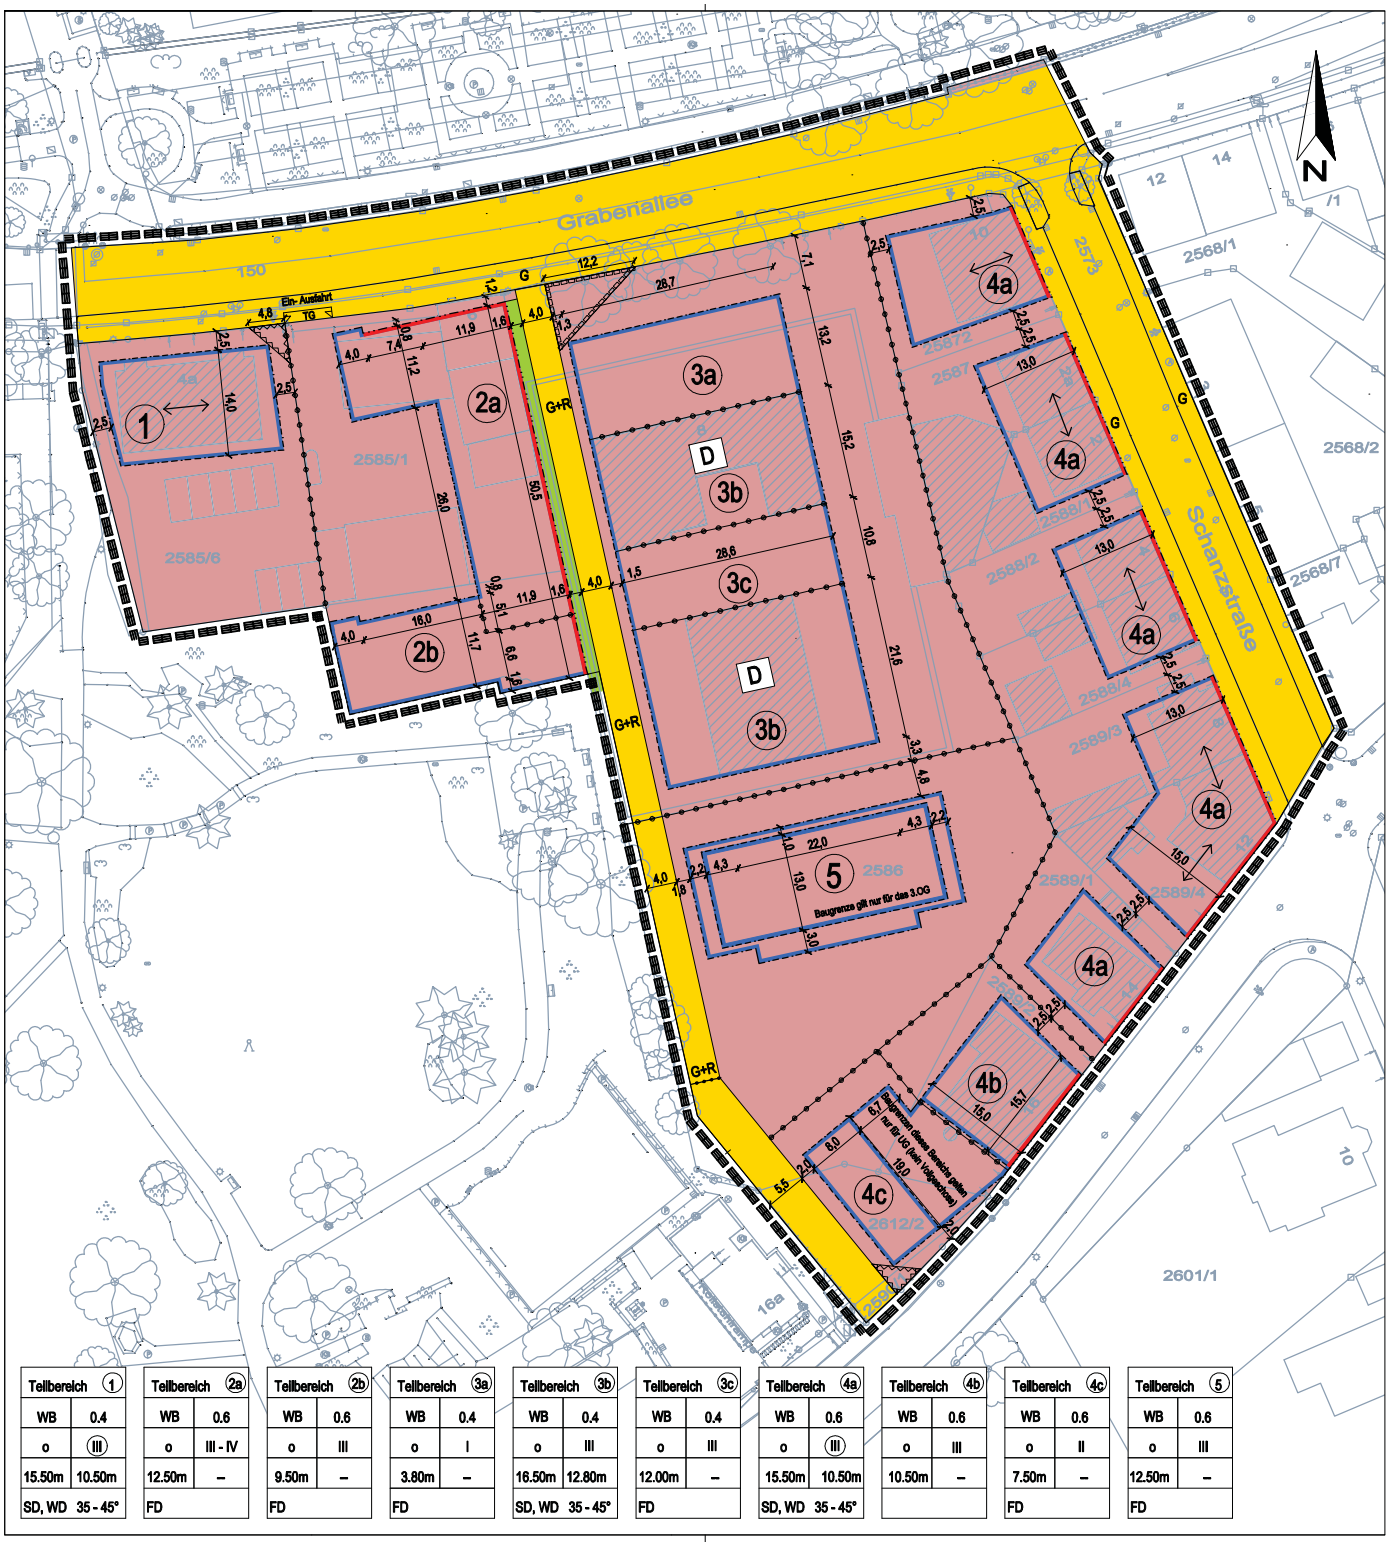

Teilbereich 1	
WB	0.4
o	III
15.50m	10.50m
SD, WD	35 - 45°

Teilbereich 2a	
WB	0.6
o	III - IV
12.50m	–
FD	

Teilbereich 2b	
WB	0.6
o	III
9.50m	–
FD	

Teilbereich 3a	
WB	0.4
o	I
3.80m	–
FD	

Teilbereich 3b	
WB	0.4
o	III
16.50m	12.80m
SD, WD	35 - 45°

Teilbereich 3c	
WB	0.4
o	III
12.00m	–
FD	

Teilbereich 4a	
WB	0.6
o	III
15.50m	10.50m
SD, WD	35 - 45°

Teilbereich 4b	
WB	0.6
o	III
10.50m	–

Teilbereich 4c	
WB	0.6
o	II
7.50m	–
FD	

Teilbereich 5	
WB	0.6
o	III
12.50m	–
FD	