

Schnitt Süd




Darstellung: Rogg-Architekten

Schnitt West



Darstellung: Rogg-Architekten

Gesamtübersichtslageplan

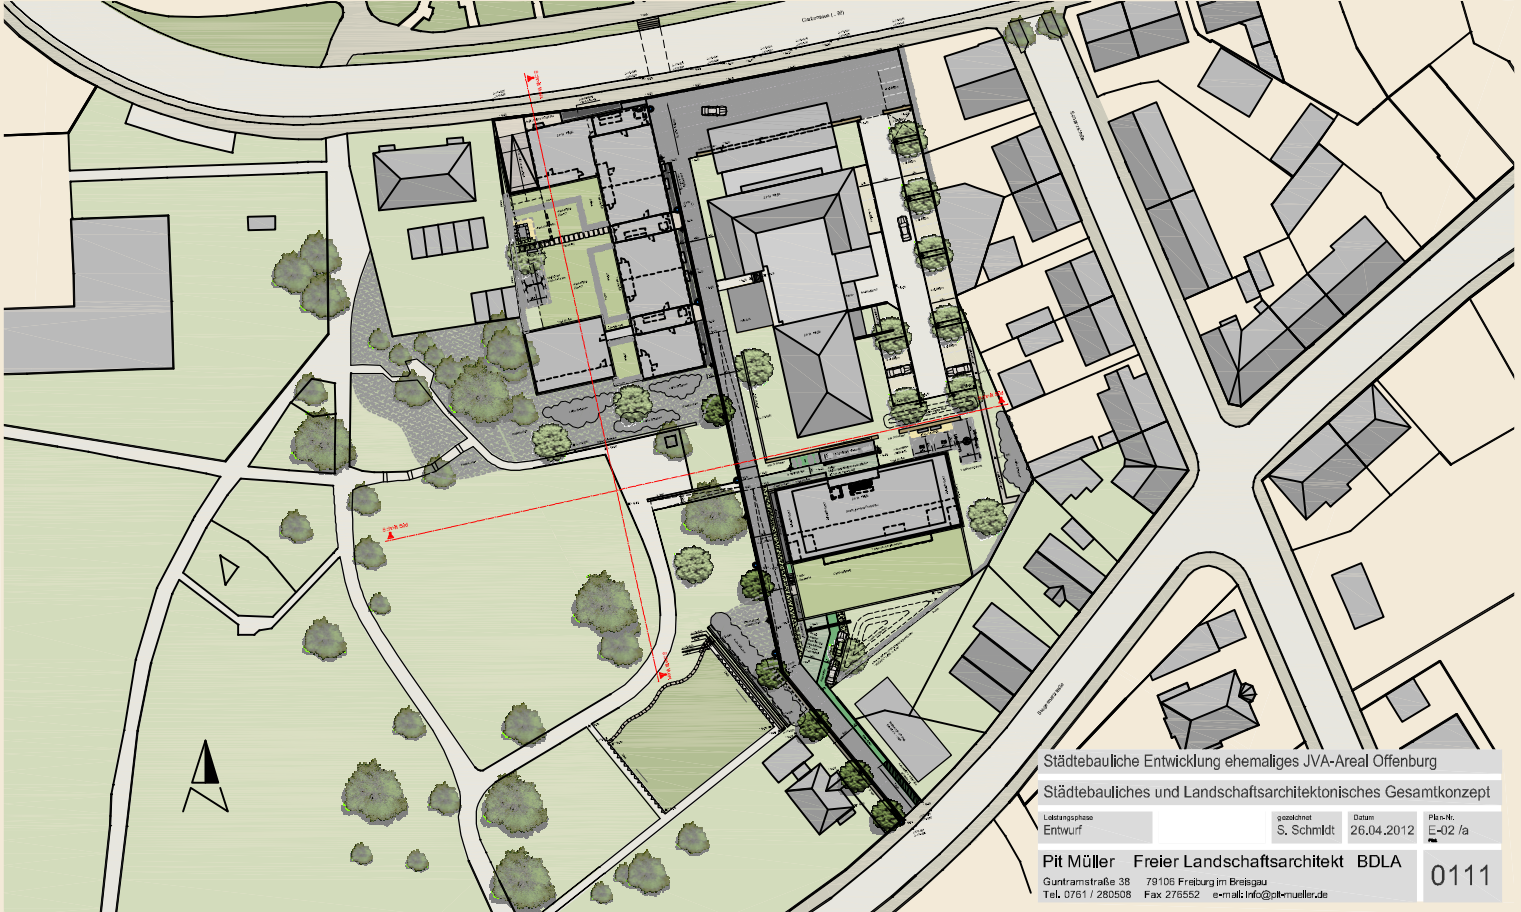

Städtebauliche Entwicklung ehemaliges JVA-Areal Offenburg

Städtebauliches und Landschaftsarchitektonisches Gesamtkonzept

Lebansphase	gezeichnet	Datum	Plan-Nr.
Entwurf	S. Schmidt	26.04.2012	E-02 /a

Pit Müller Freier Landschaftsarchitekt BDLA

Guntramstraße 38 79105 Freiburg im Breisgau
Tel. 0761 / 260508 Fax 276552 e-mail: info@pitmueller.de

0111