


# Anlage 6 zur Drucksache Nr. 167/12

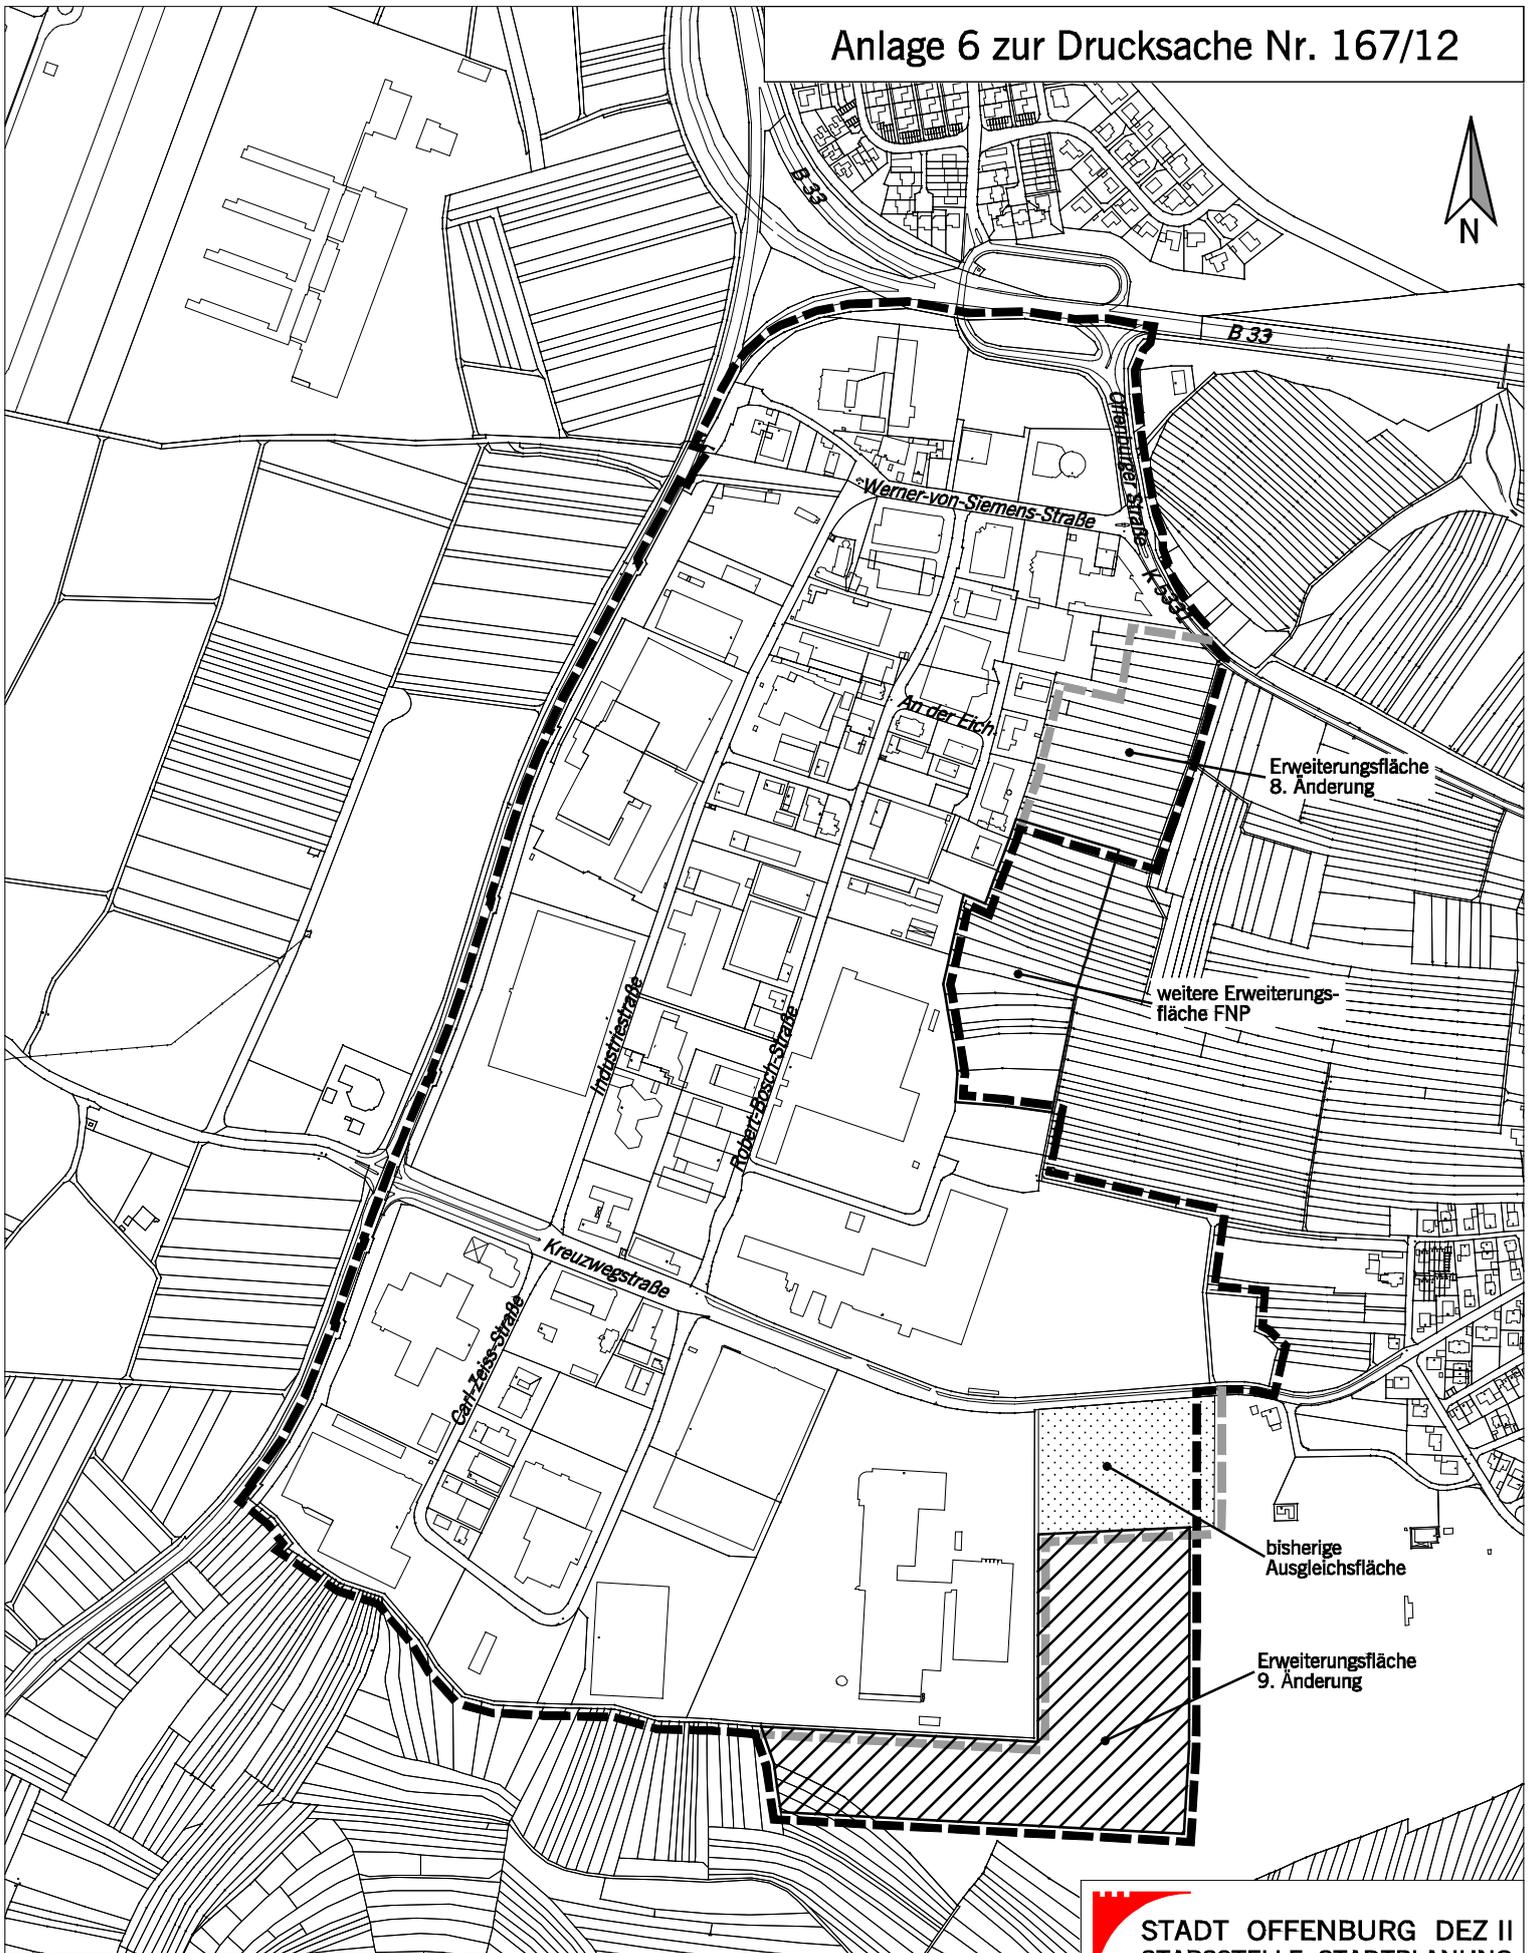

- ■ ■ ■ zukünftiger Geltungsbereich
- ▤ ▤ ▤ ▤ bisheriger Geltungsbereich

Ursprünglich vorgesehener Geltungsbereich  
Stand Mai/Juni 2012

**STADT OFFENBURG DEZ II**  
**STABSSTELLE STADTPLANUNG**

9. Änderung des Bebauungsplanes  
"Gewerbegebiet Elgersweier"

M. 1 : 7500      19.04.2012      Ma/Ri

BY 0252 02  
G:\P\02\_04\11\001\_09\_Gewerbegebiet0912\12\_01\Anlage 6\_Uberarbeit.dwg