Optimierung der Lichtsignalanlage auf der B 3 bei Windschläg

Detailansicht

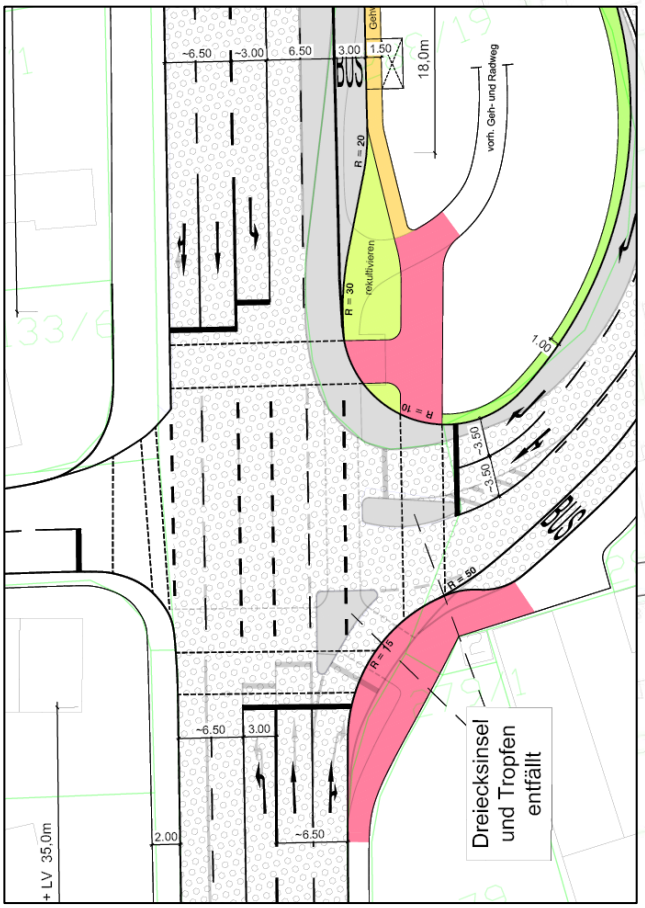

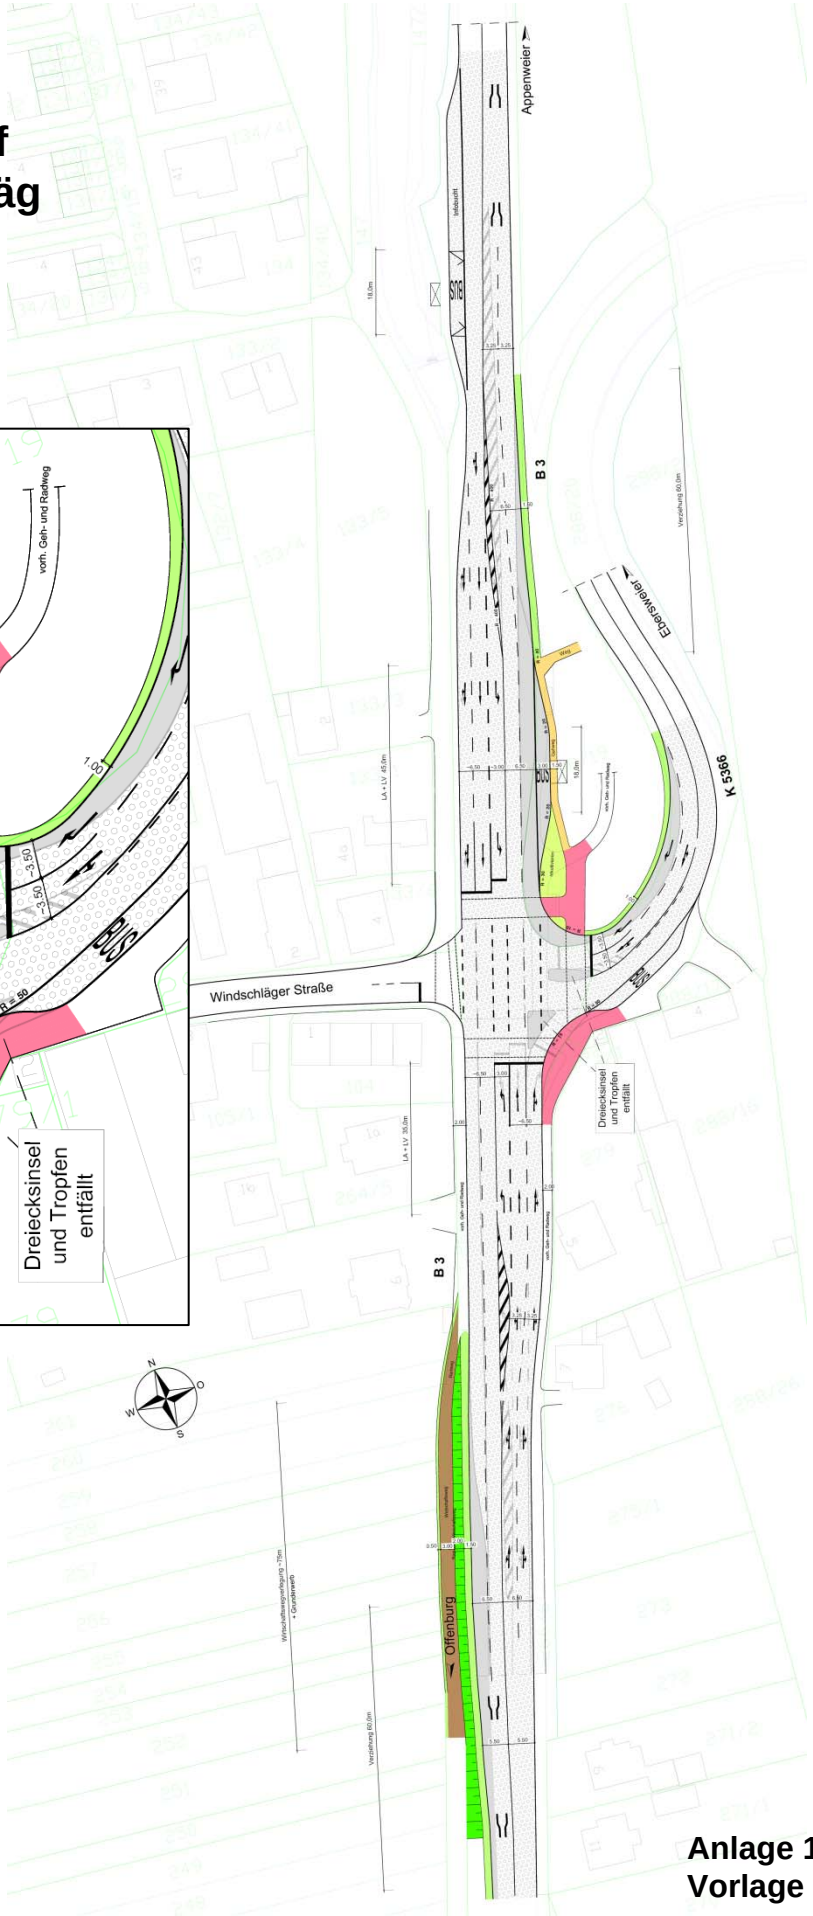

Anlage 1 zur Vorlage 004/13