


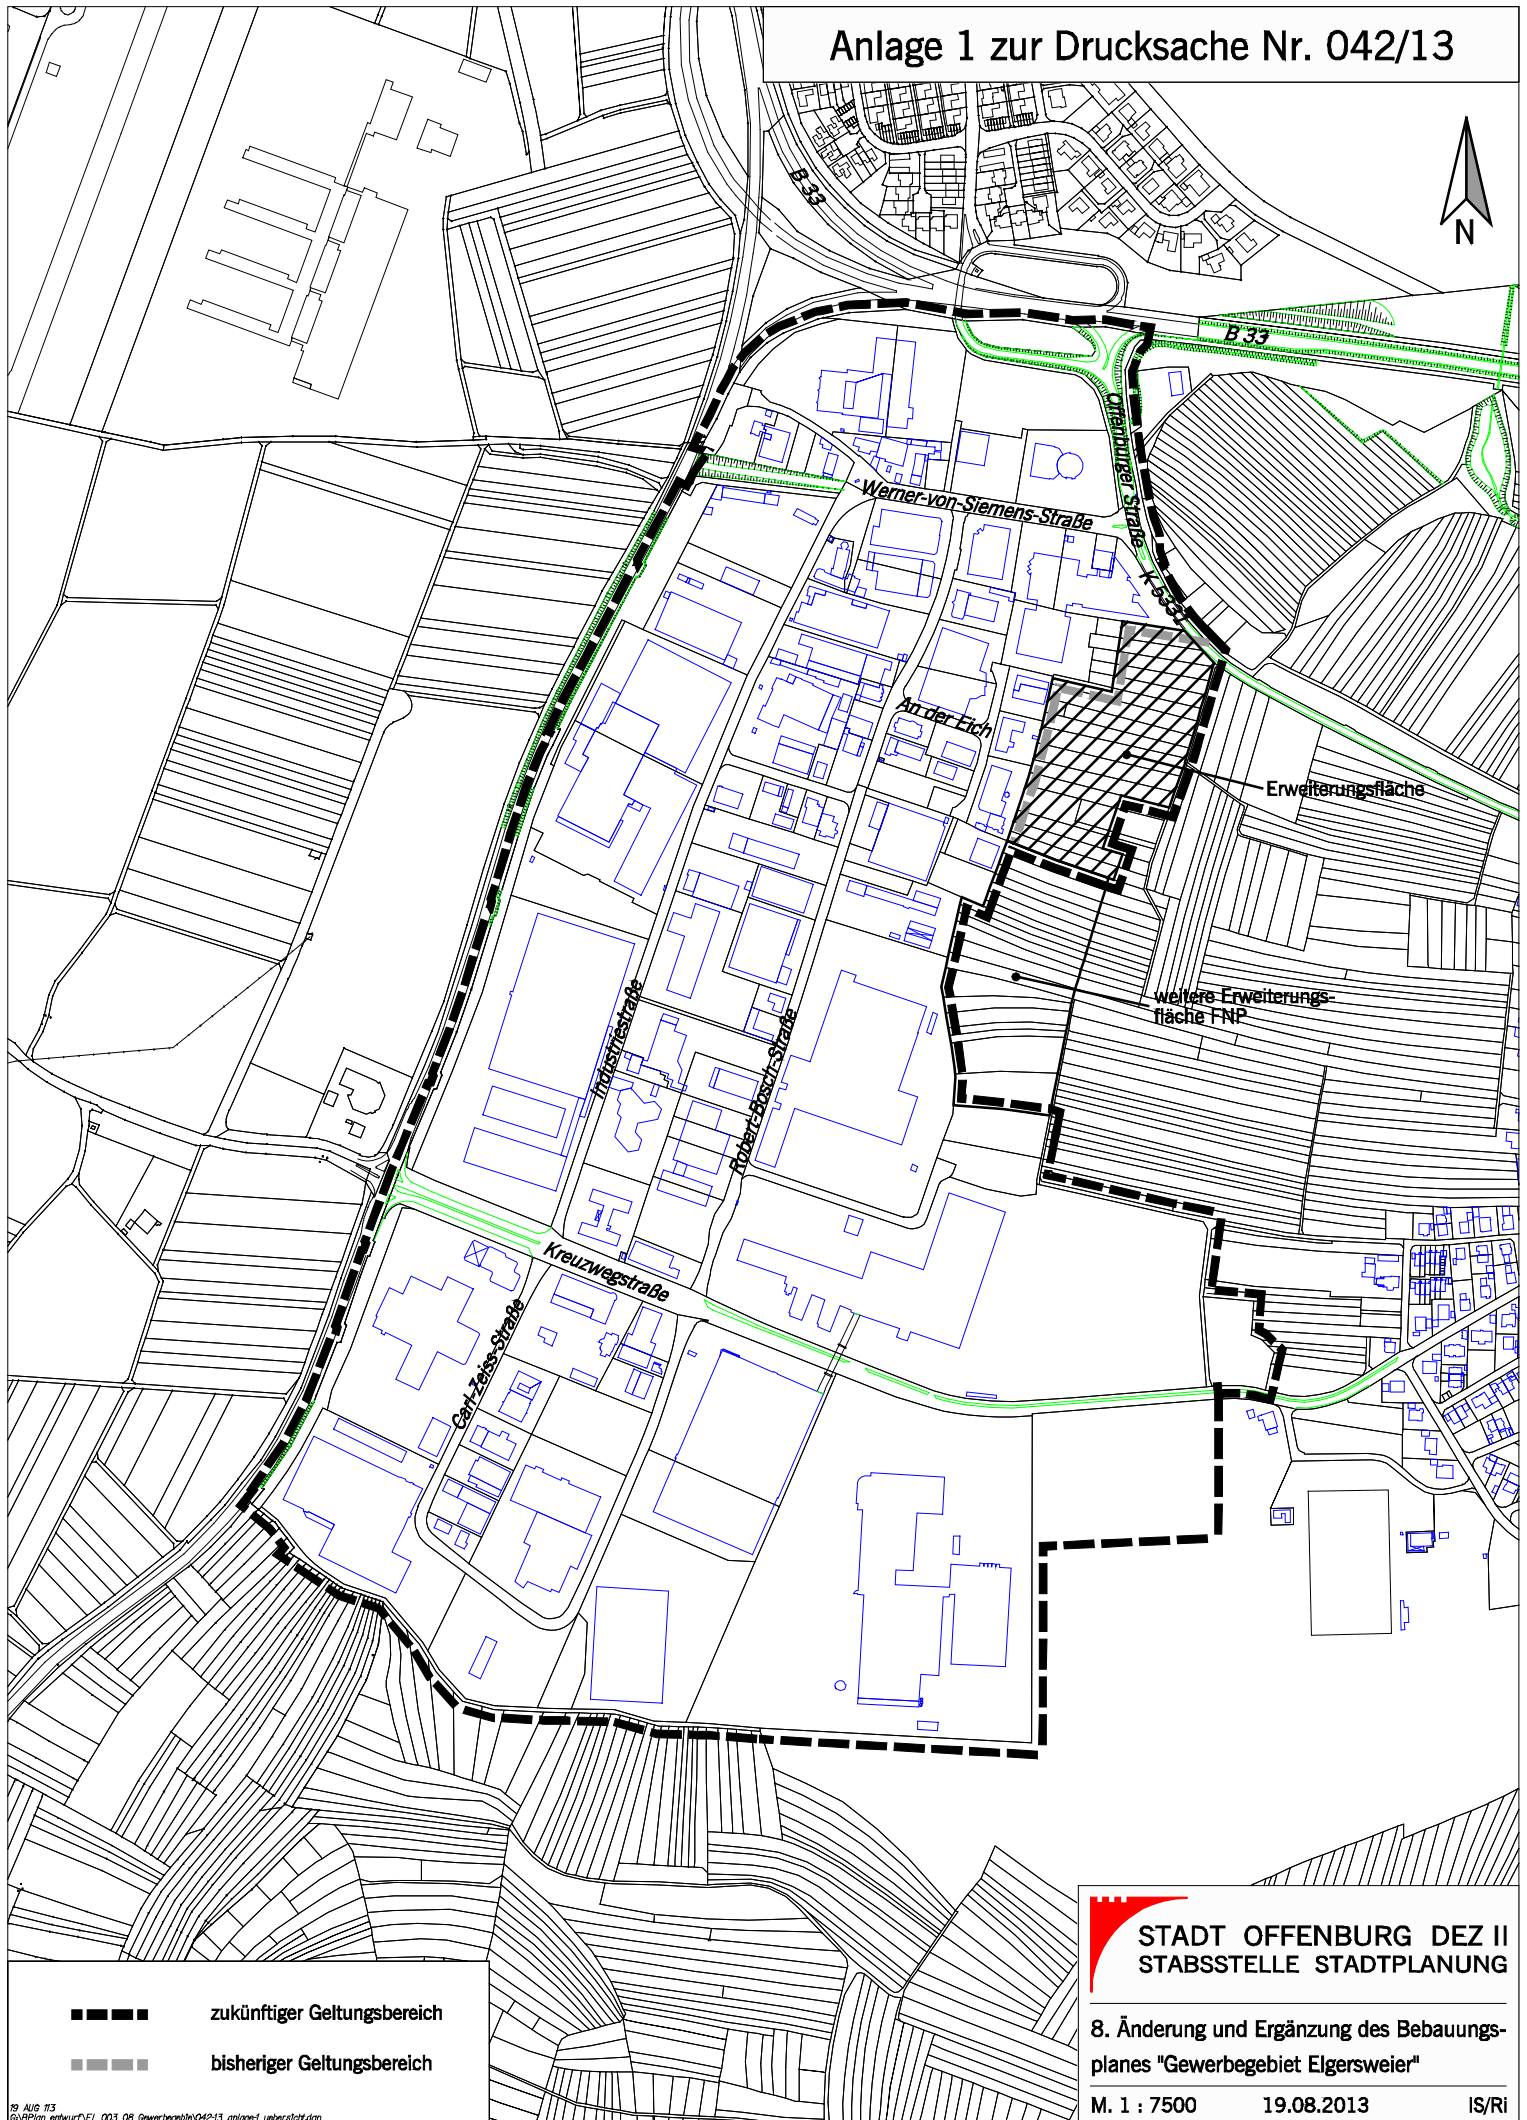

- zukünftiger Geltungsbereich
- bisheriger Geltungsbereich

STADT OFFENBURG DEZ II
STABSSTELLE STADTPLANUNG

**8. Änderung und Ergänzung des Bebauungs-
 planes "Gewerbegebiet Elgersweier"**

M. 1 : 7500 19.08.2013 IS/RI