


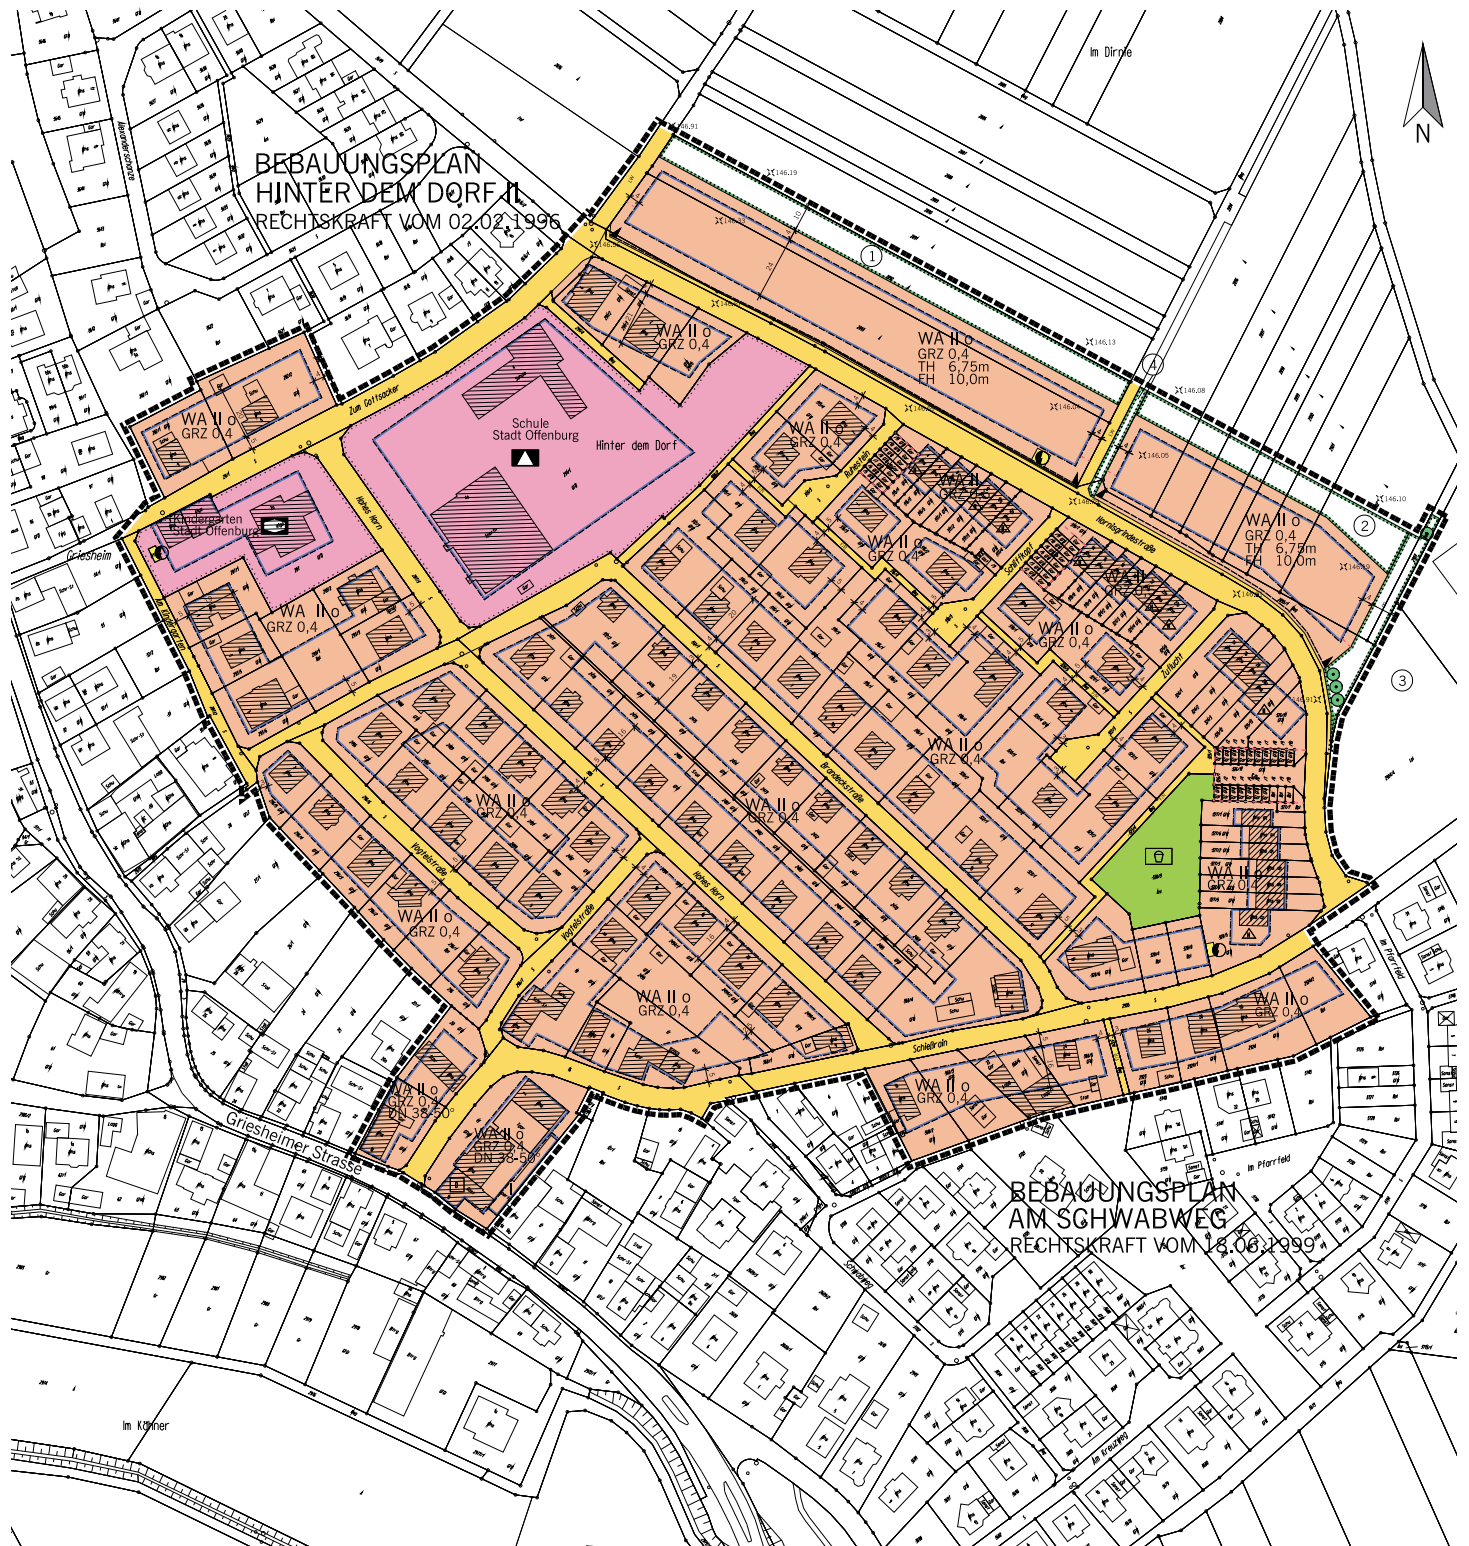

STADT OFFENBURG DEZ II
STABSSTELLE STADTPLANUNG

"STADTTEIL-GRIESHEIM"
"IM BOSCHMANNSACKER-HINTER DEM DORF"
BEBAUUNGSPLAN-ENTWURF

ohne Maßstab 07.05.2013 Pu/ Re