




Übersichtslageplan Mühlbachareal-Süd

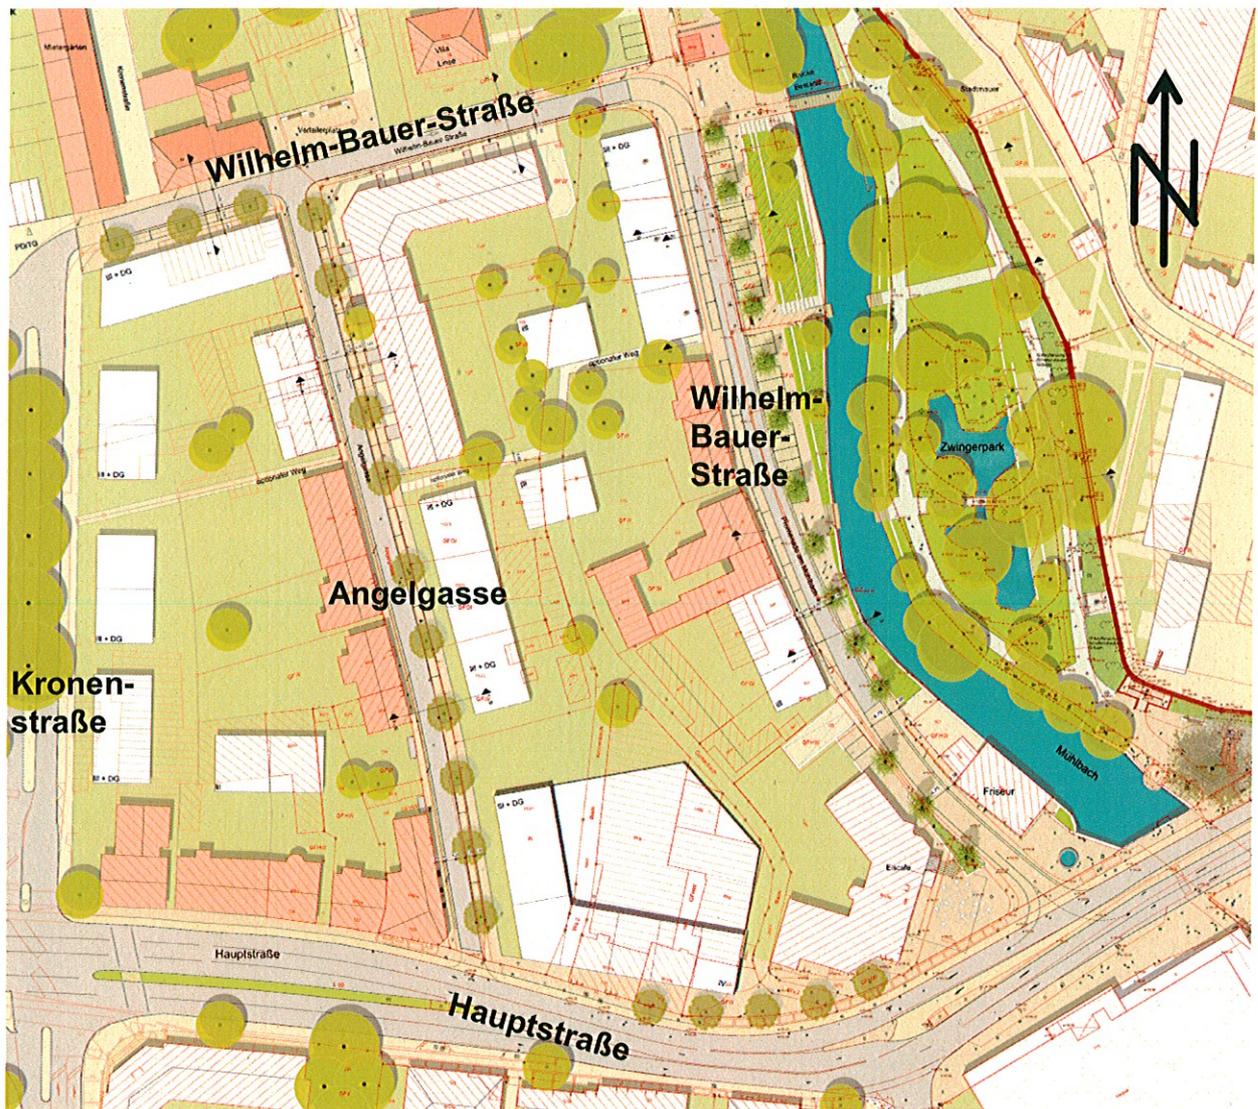

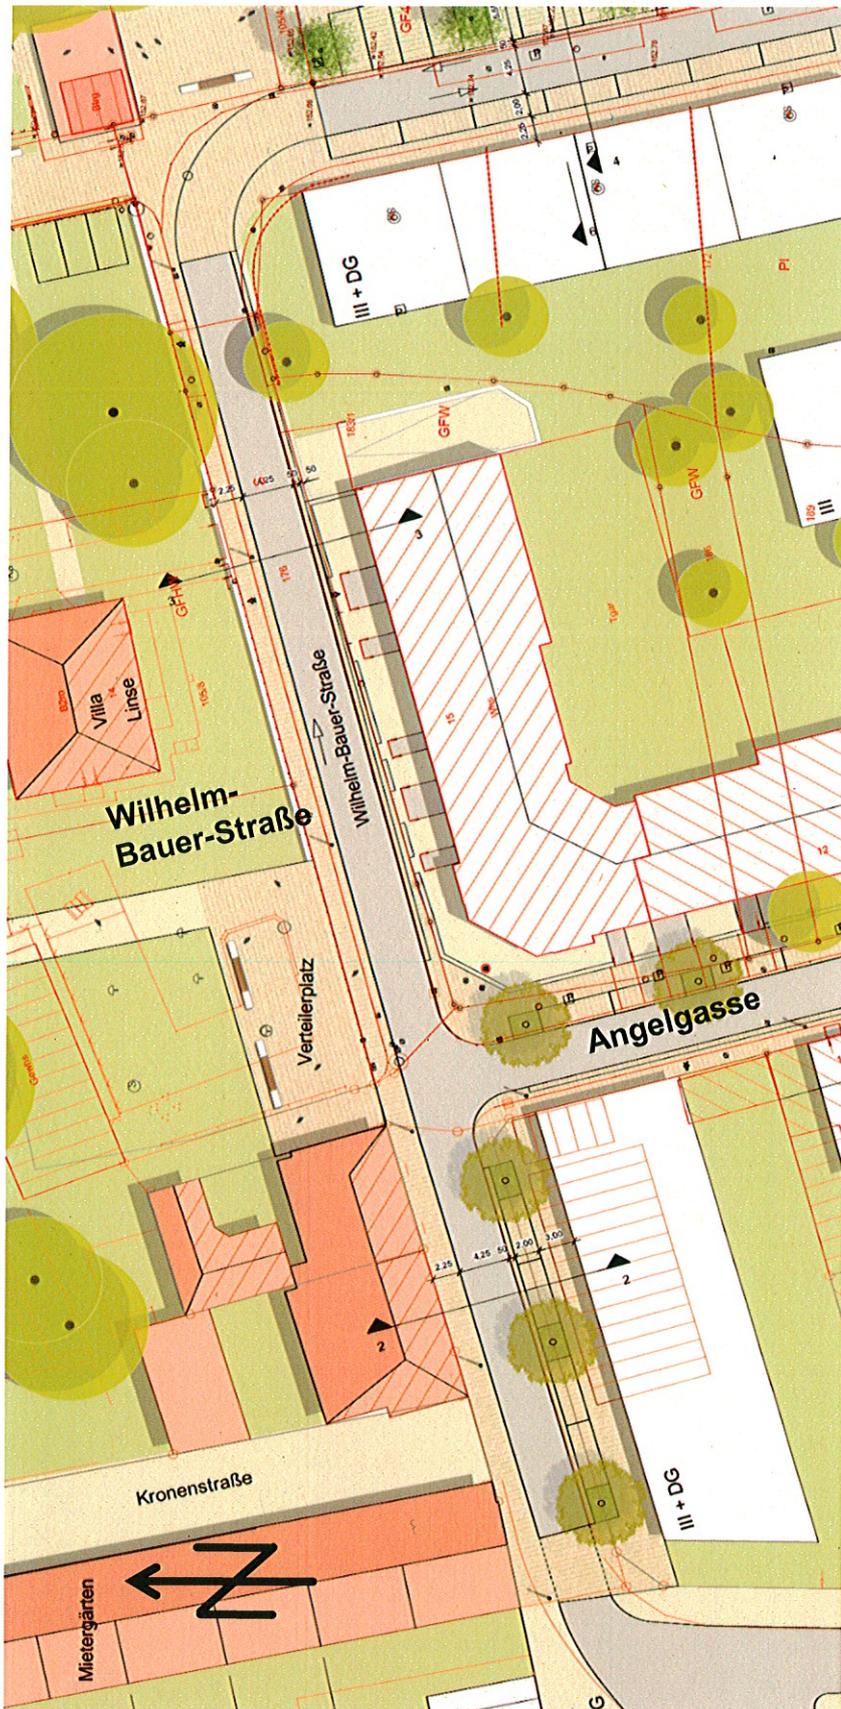

**Ausschnitt
Wilhelm-Bauer-
Straße
im Bereich der
neuen Kita und
Villa Linse**

**Anlage 3 zur
Vorlage 094/13**

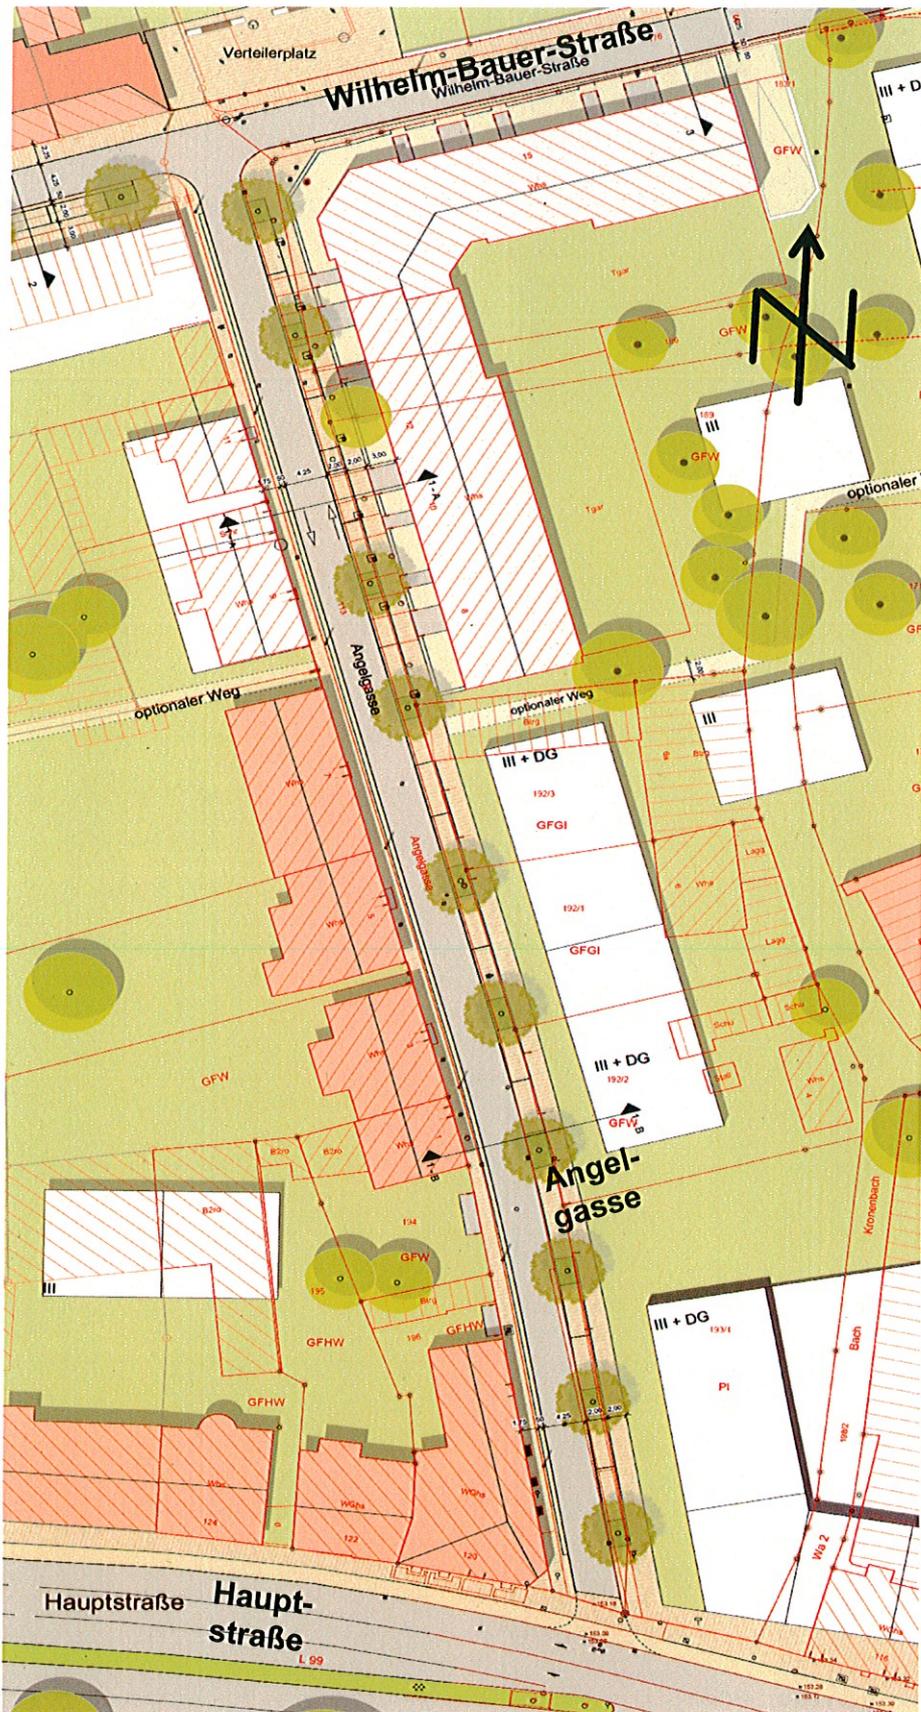

**Ausschnitt
Angelgasse**

**Anlage 4 zur
Vorlage 094/13**