


Flurstück: 242513
Flur:
Gemarkung: Bohlsbach

Gemeinde: Offenburg
Kreis: Ortenaukreis
Regierungsbezirk: Freiburg

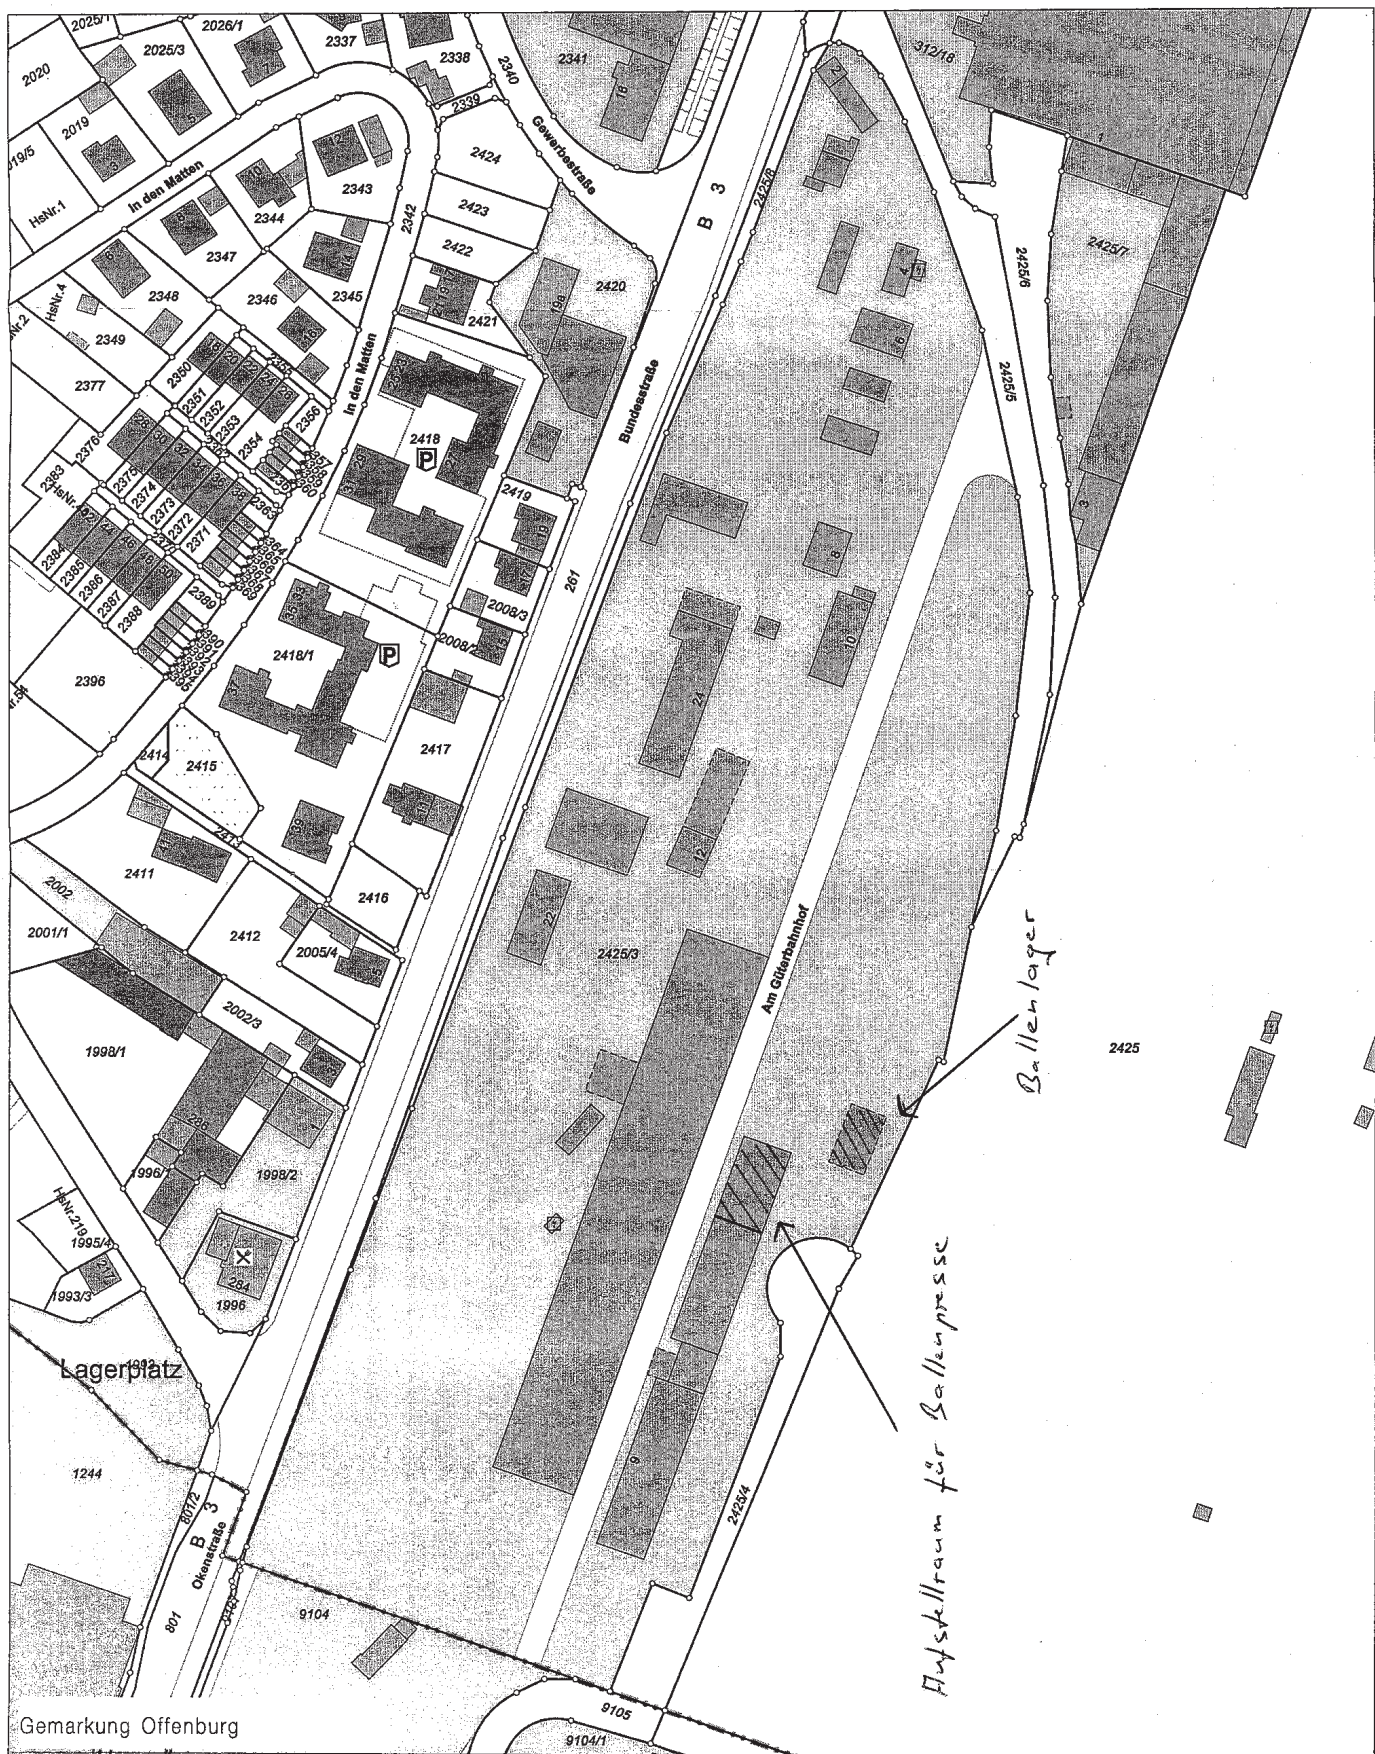

Gemarkung Offenburg

Maßstab 1:1500 0 15 30 45 Meter

Die Basisinformationen und Basisdaten des Liegenschaftskatasters unterliegen dem Verordnungs-
vorbehalt nach § 2 Abs. 3 und 4 des Vermessungsgesetzes vom 1. Juli 2004 (GBl. S. 469, 509),
zuletzt geändert durch Gesetz vom 30. November 2010 (GBl. S. 989). Sie dürfen vom Empfänger
nur für den Zweck verwendet werden, zu dem sie übermittelt worden sind. Eine Verwendung für
andere Zwecke ist nur zulässig, wenn die Vermessungsbehörde eingewilligt hat.