


# Anlage 1 zur Drucksache Nr. 096/13

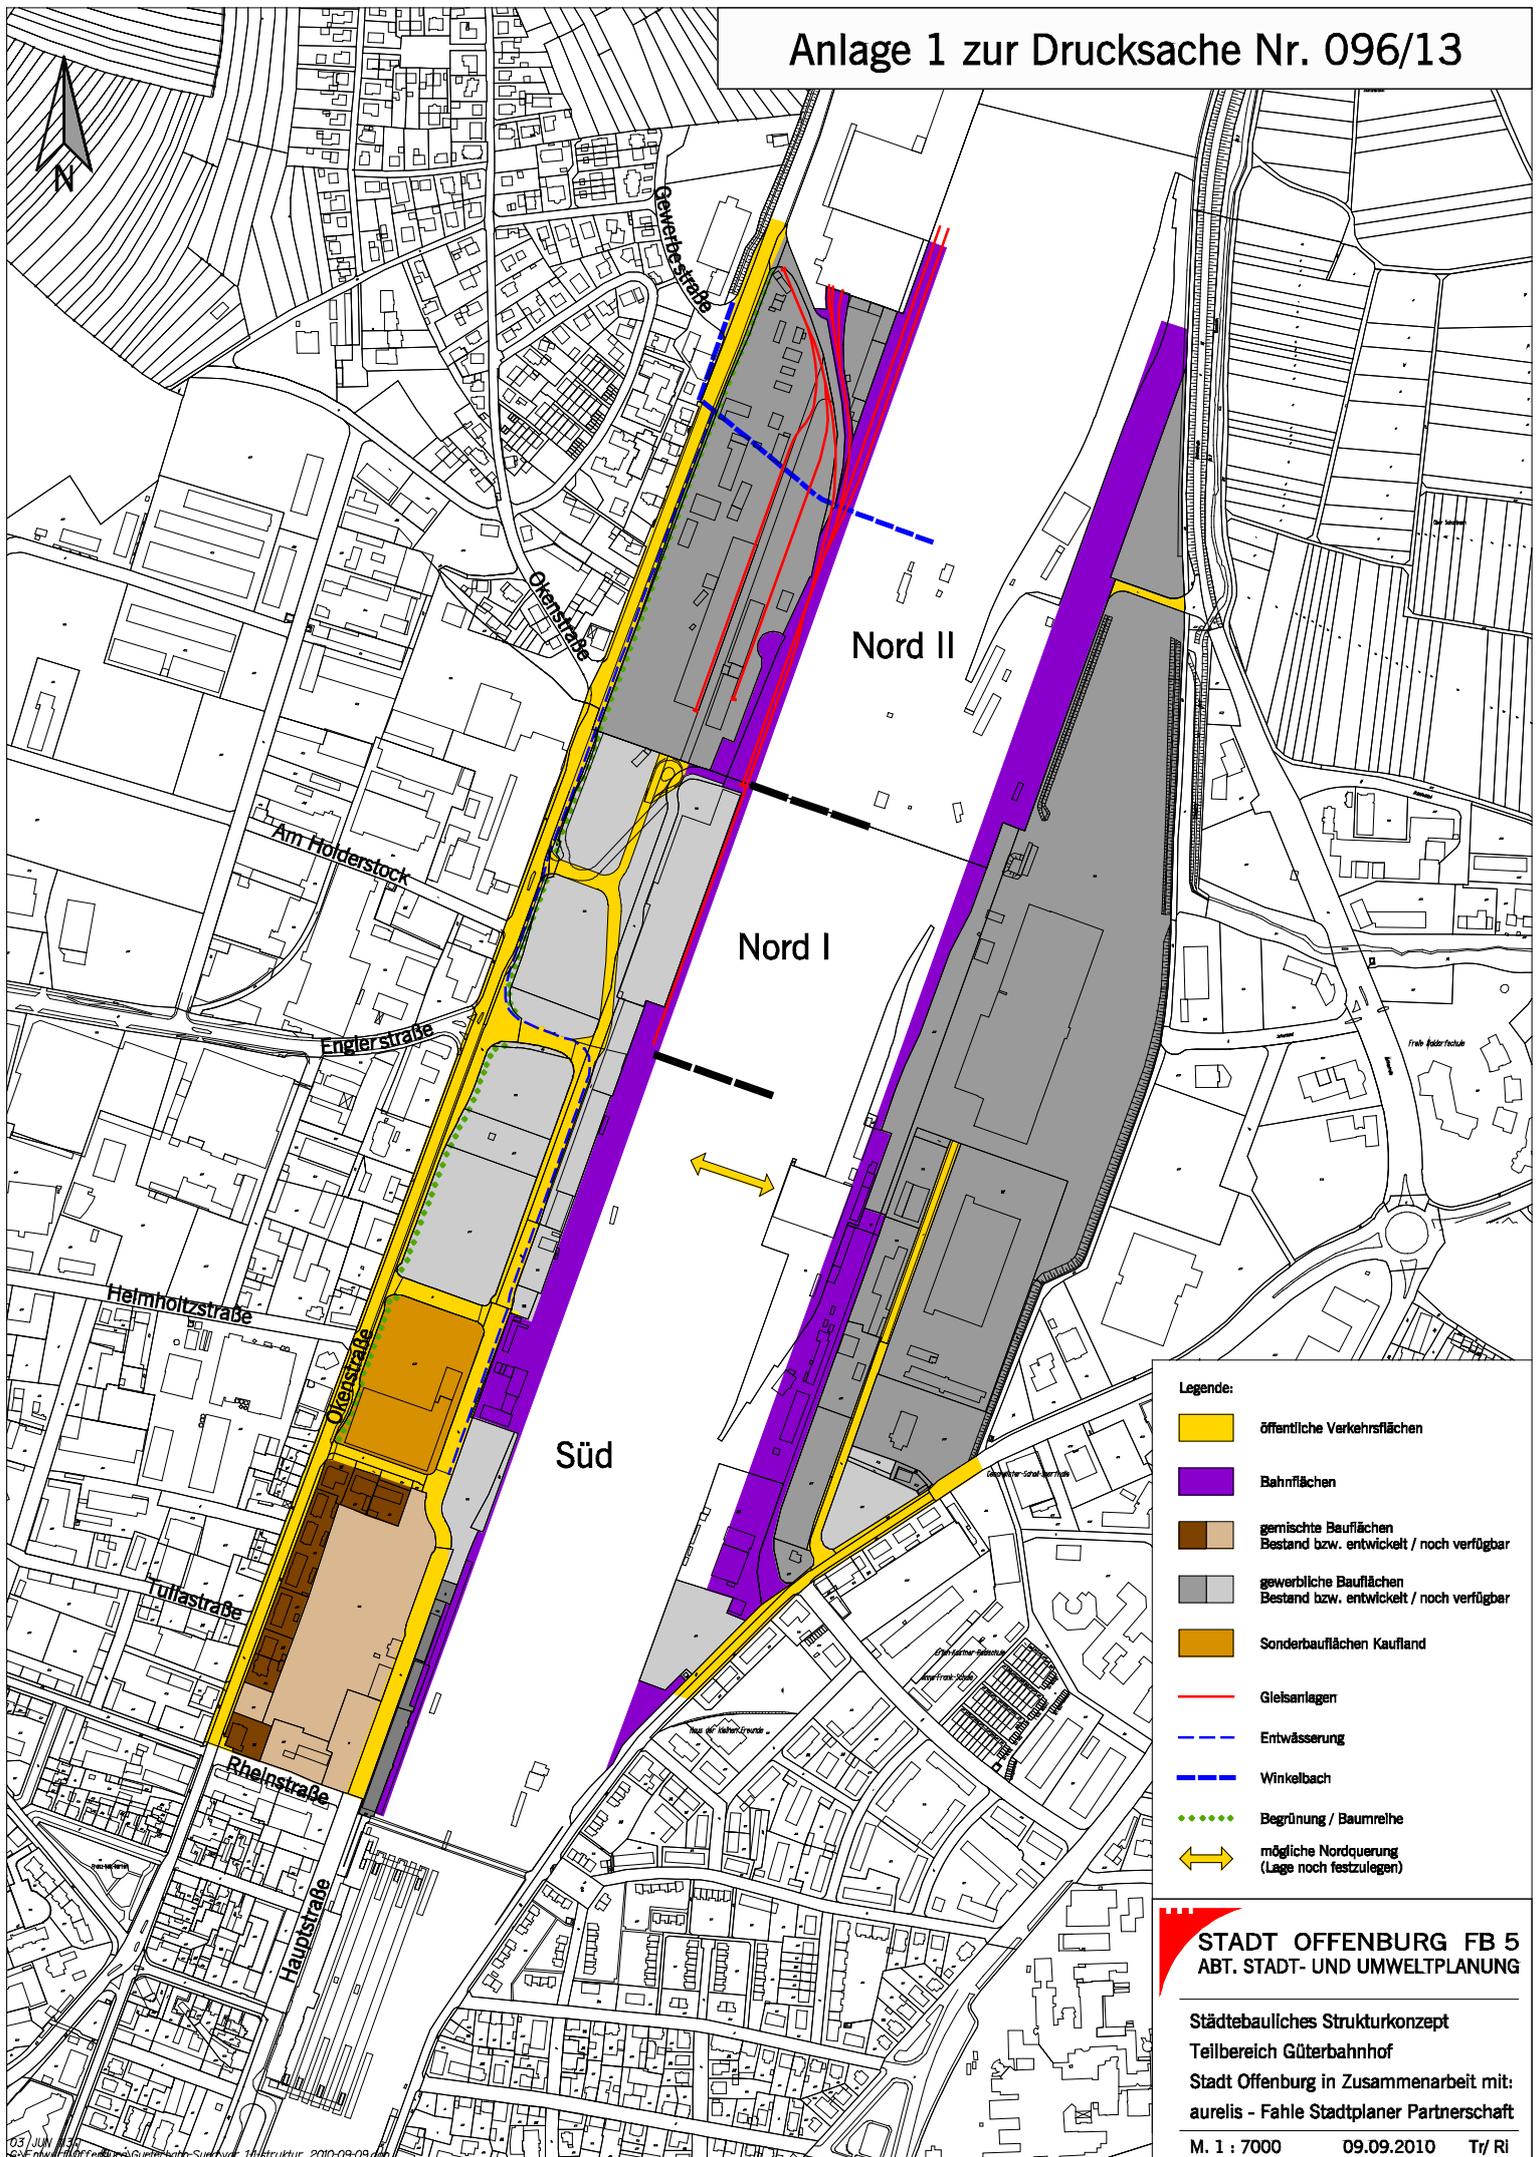

**STADT OFFENBURG FB 5**  
**ABT. STADT- UND UMWELTPLANUNG**

Städtebauliches Strukturkonzept  
 Teilbereich Güterbahnhof  
 Stadt Offenburg in Zusammenarbeit mit:  
 aurelis - Fahle Stadtplaner Partnerschaft

M. 1 : 7000      09.09.2010      T/ R I

03 JUN 2010 10:00:00 AM  
 C:\Users\johann\Documents\GIS\Struktur\_2010-09-09\...