


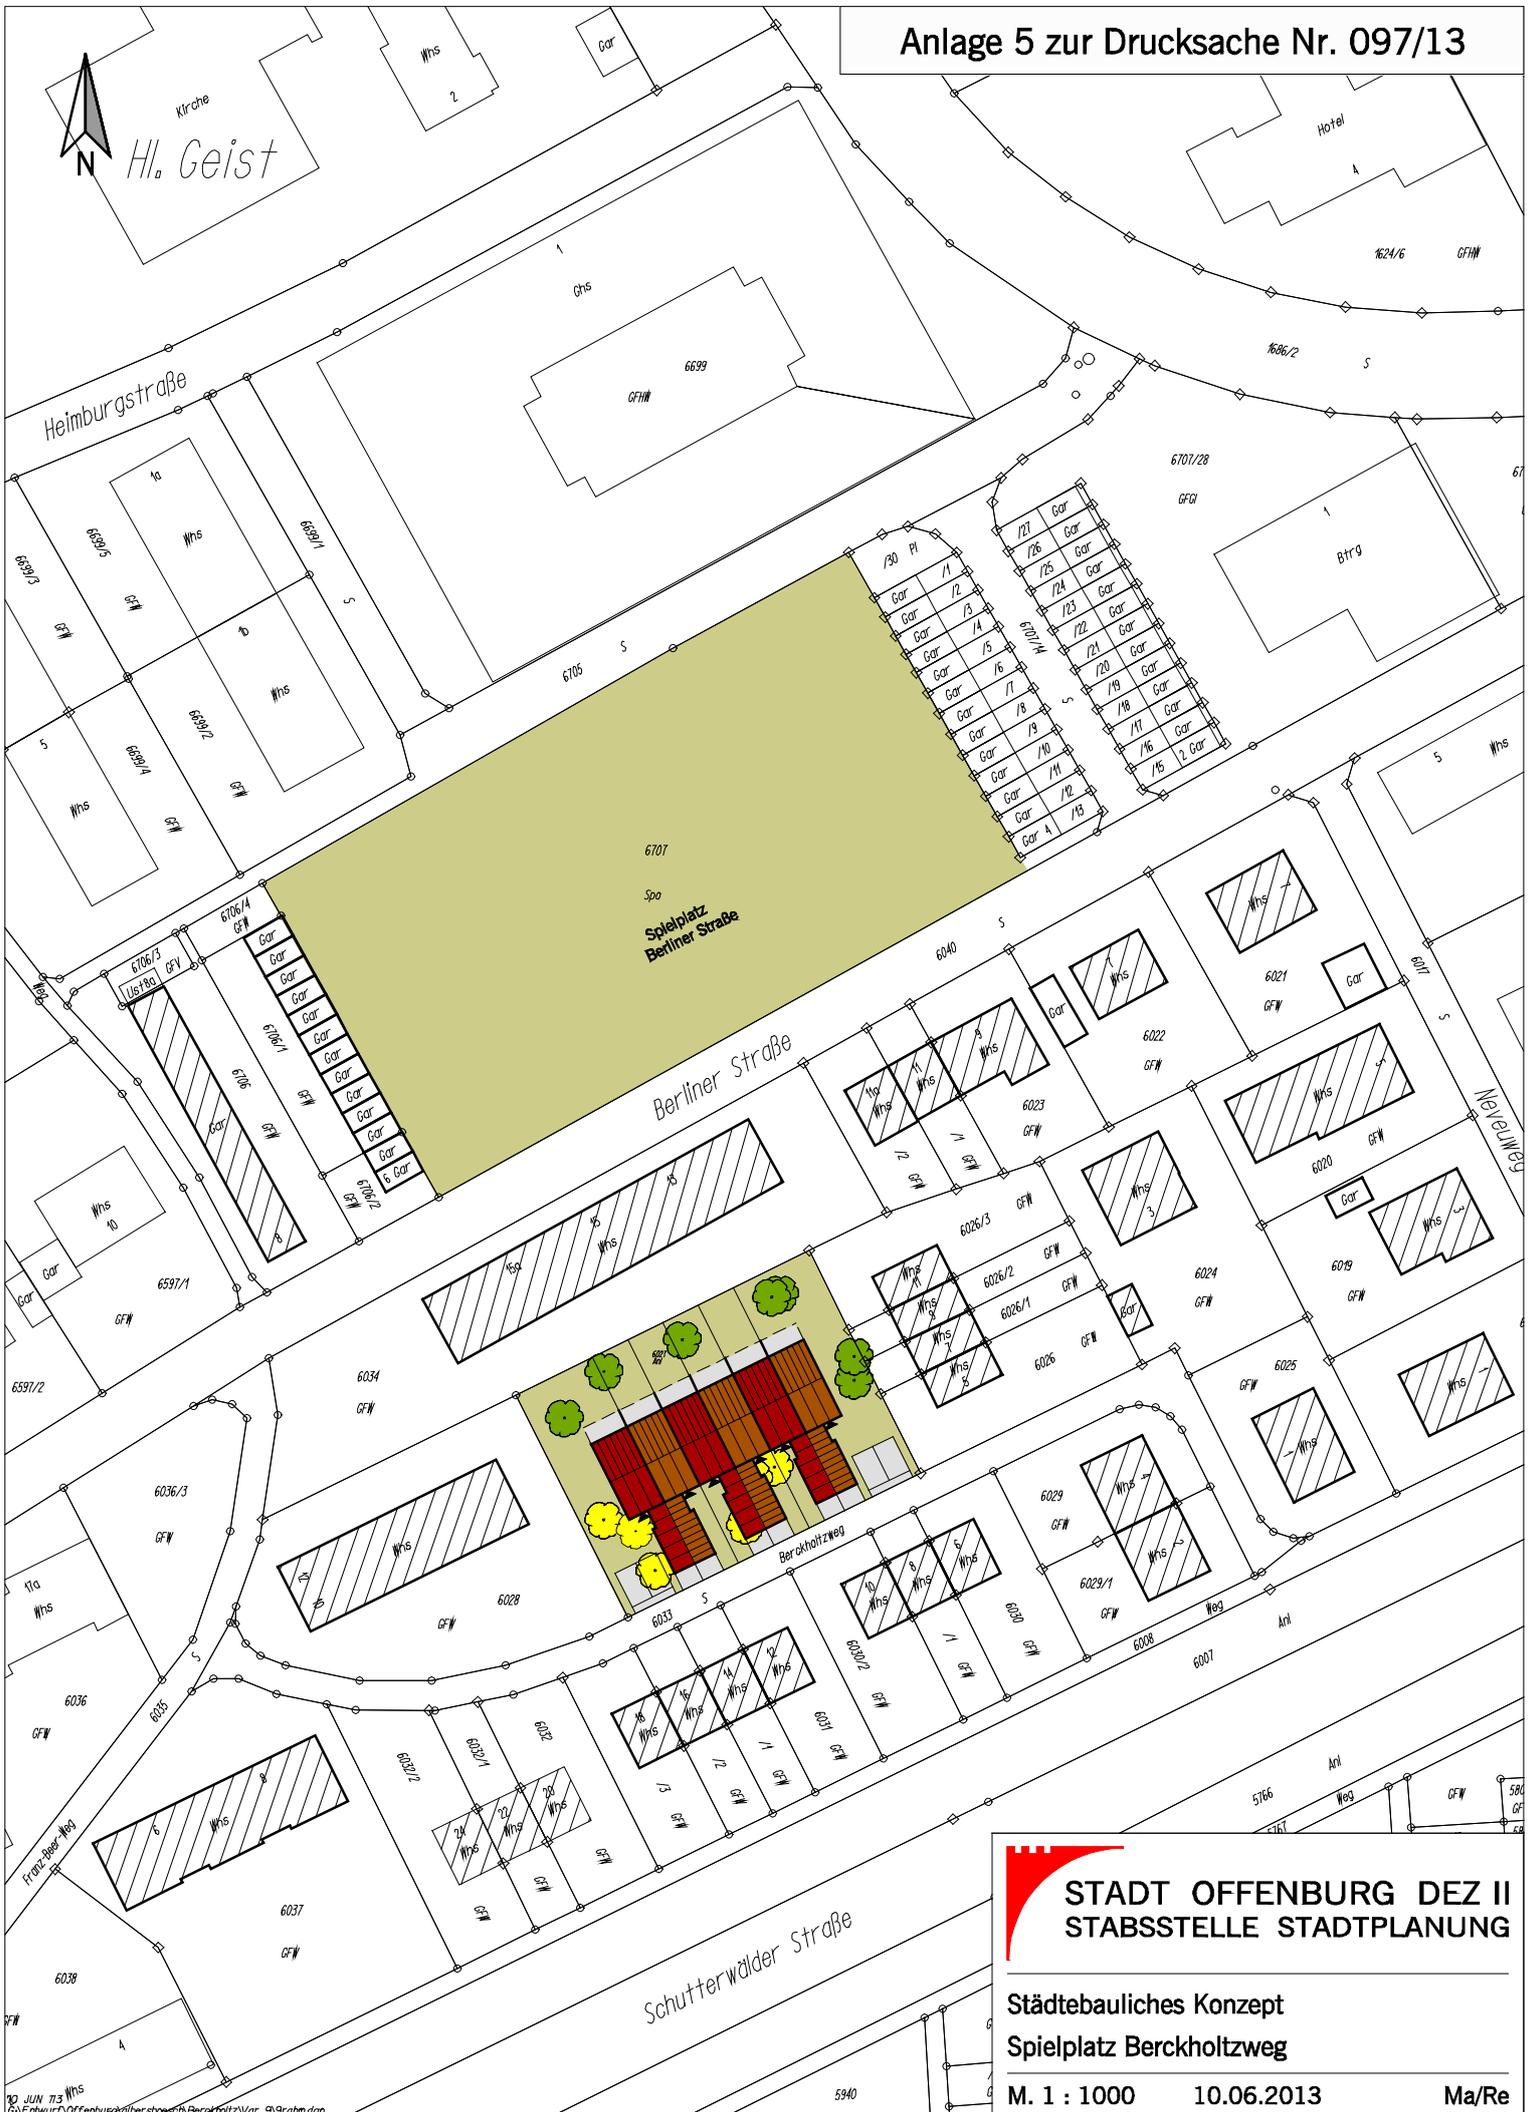

Kirche
Hl. Geist



STADT OFFENBURG DEZ II
STABSSTELLE STADTPLANUNG

Städtebauliches Konzept
 Spielplatz Berckholtzweg

M. 1 : 1000 10.06.2013 Ma/Re