


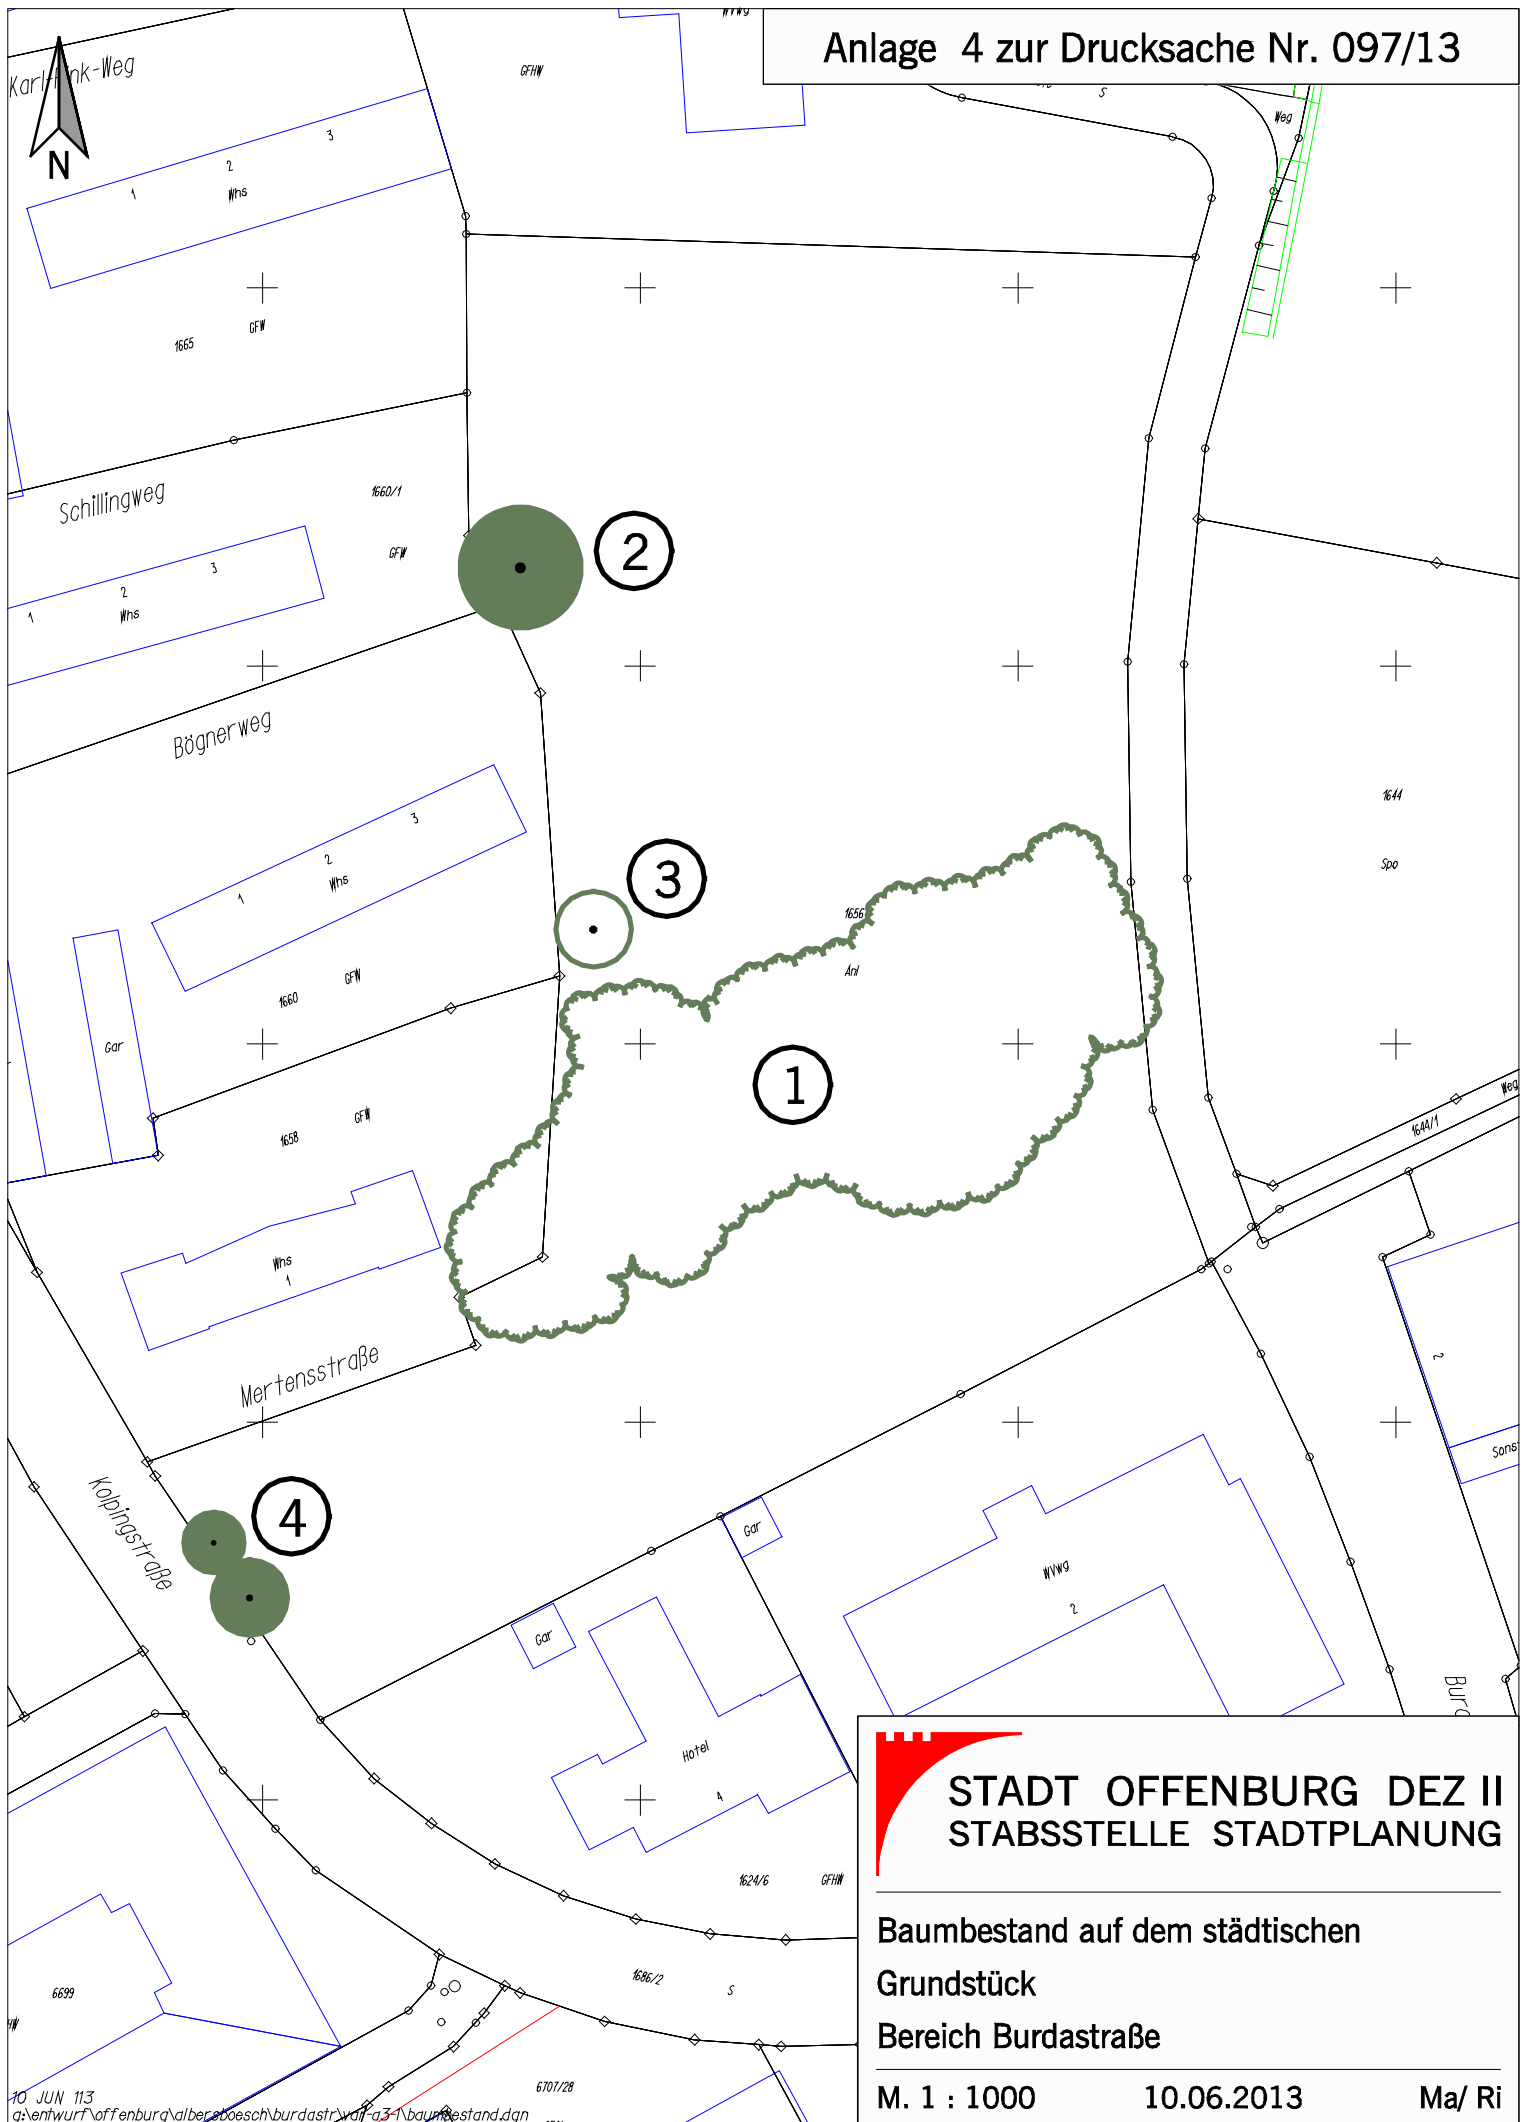

STADT OFFENBURG DEZ II
STABSSTELLE STADTPLANUNG

Baumbestand auf dem städtischen
Grundstück
Bereich Burdastraße

M. 1 : 1000

10.06.2013

Ma/ Ri