


Kornstraße

Büro

Schu

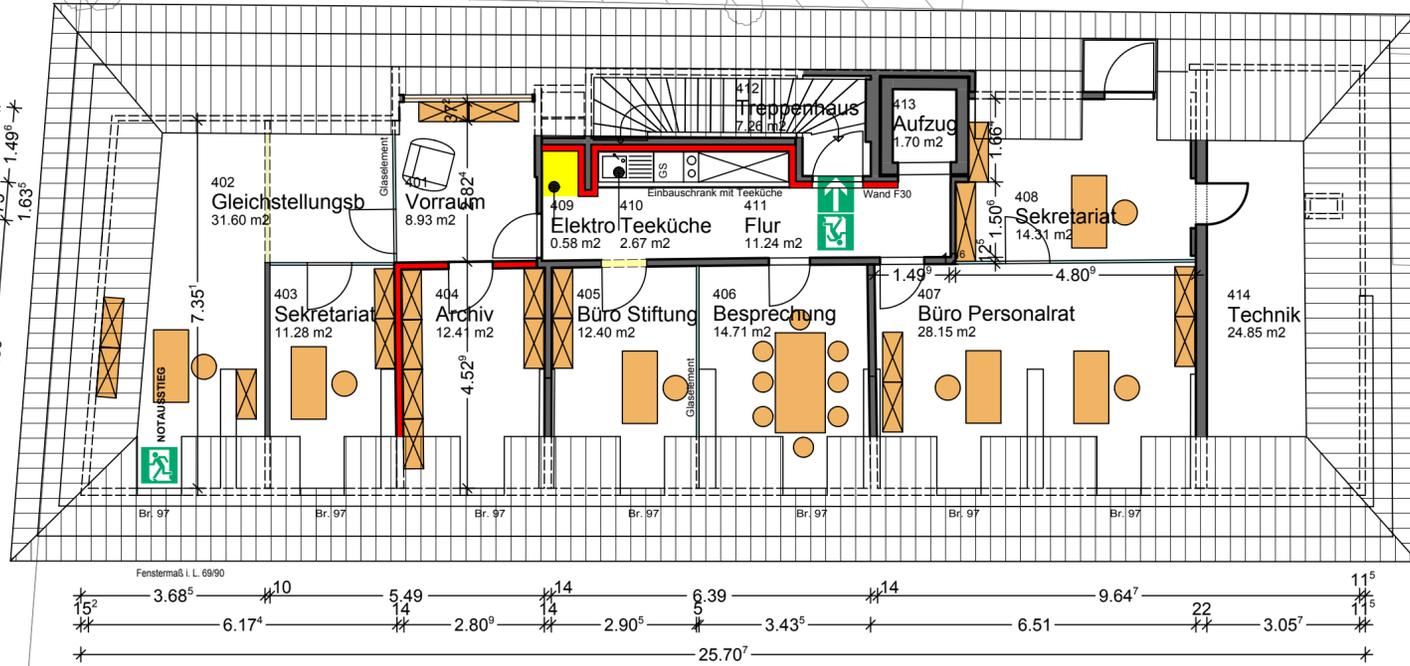

Bauantrag



Stadt
Offenburg

Fachbereich 5
Hochbau.Grünflächen und Umweltschutz
Wilhelmstrasse 12
77654 Offenburg

Abteilung 5.2
Gebäudemanagement

Bauvorhaben: ANNA-VON-HEIMBURG-HAUS NUTZUNGSÄNDERUNG IM DG	Gebäude Nr. 072
---	---------------------------

Planinhalt:

Datum:	Plotdatum: 17.06.2013	Der Bauherr:
Bearbeitet:		
Gezeichnet:		Fachbereichsleitung:
Maßstab: 1 : 100	Plannummer: BA 100	Der Architekt:
		Abteilungsleitung: