



Ansicht Süd-Ost

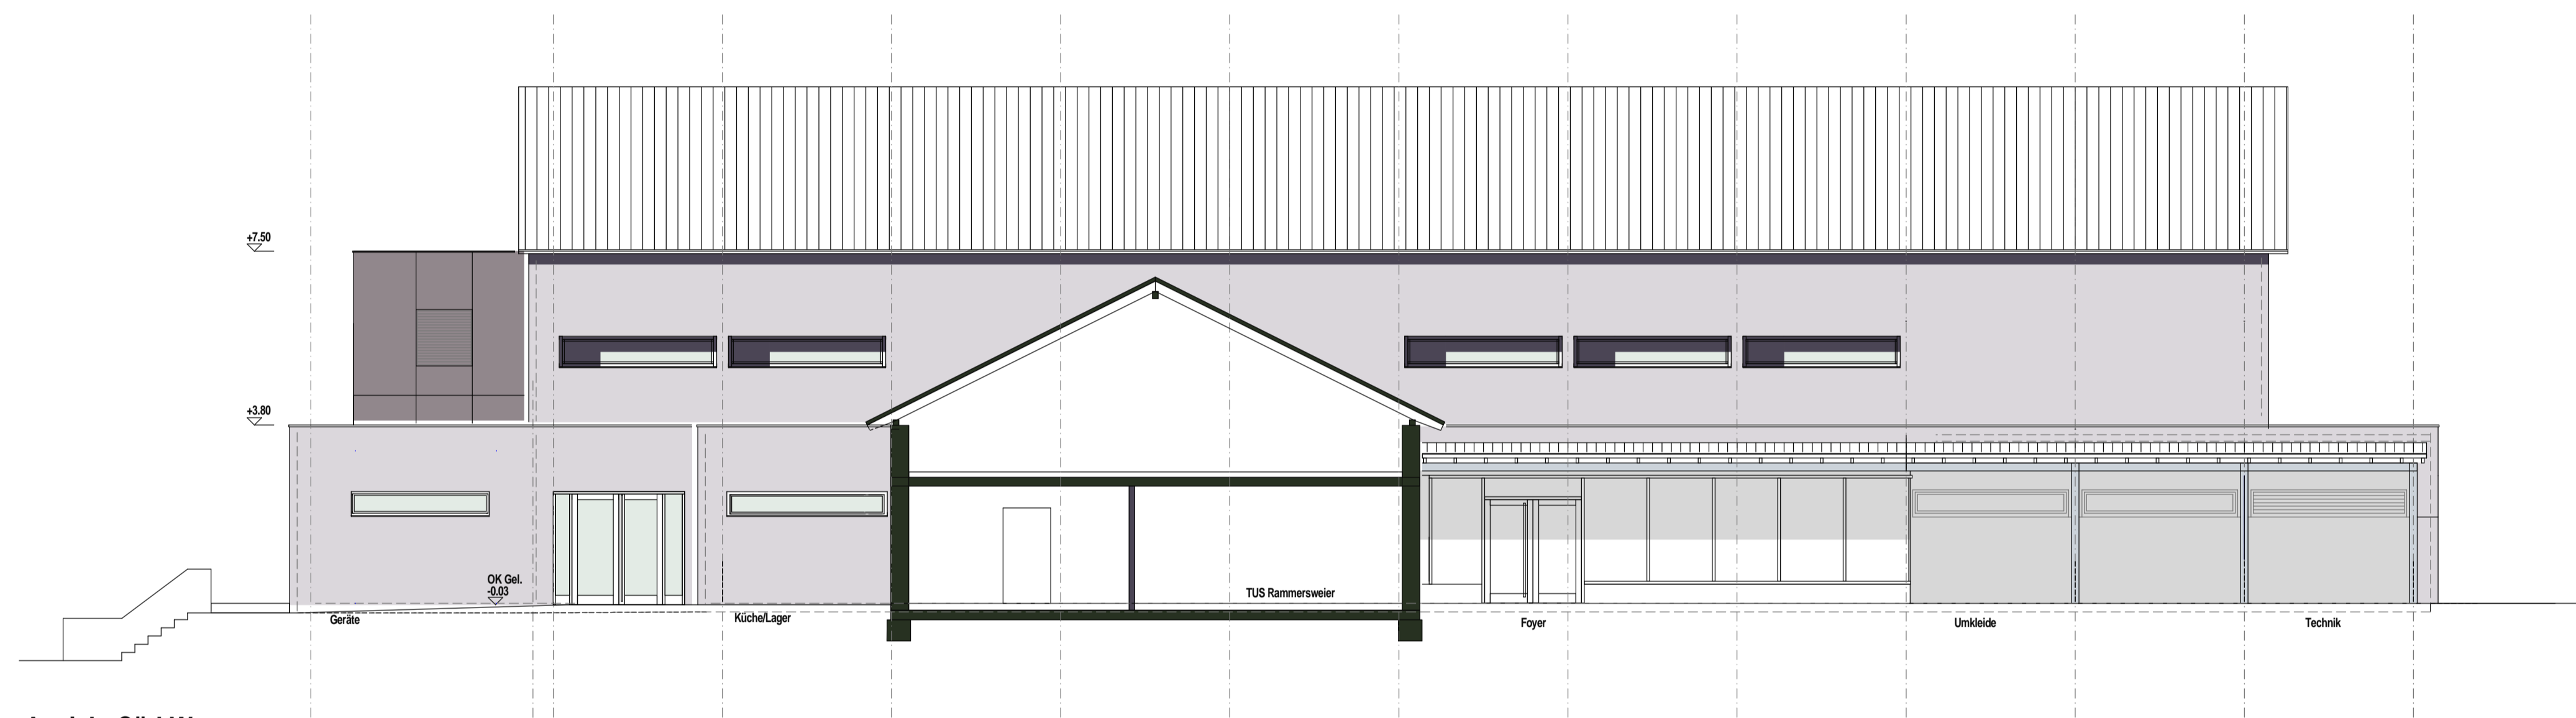

Ansicht Süd-West

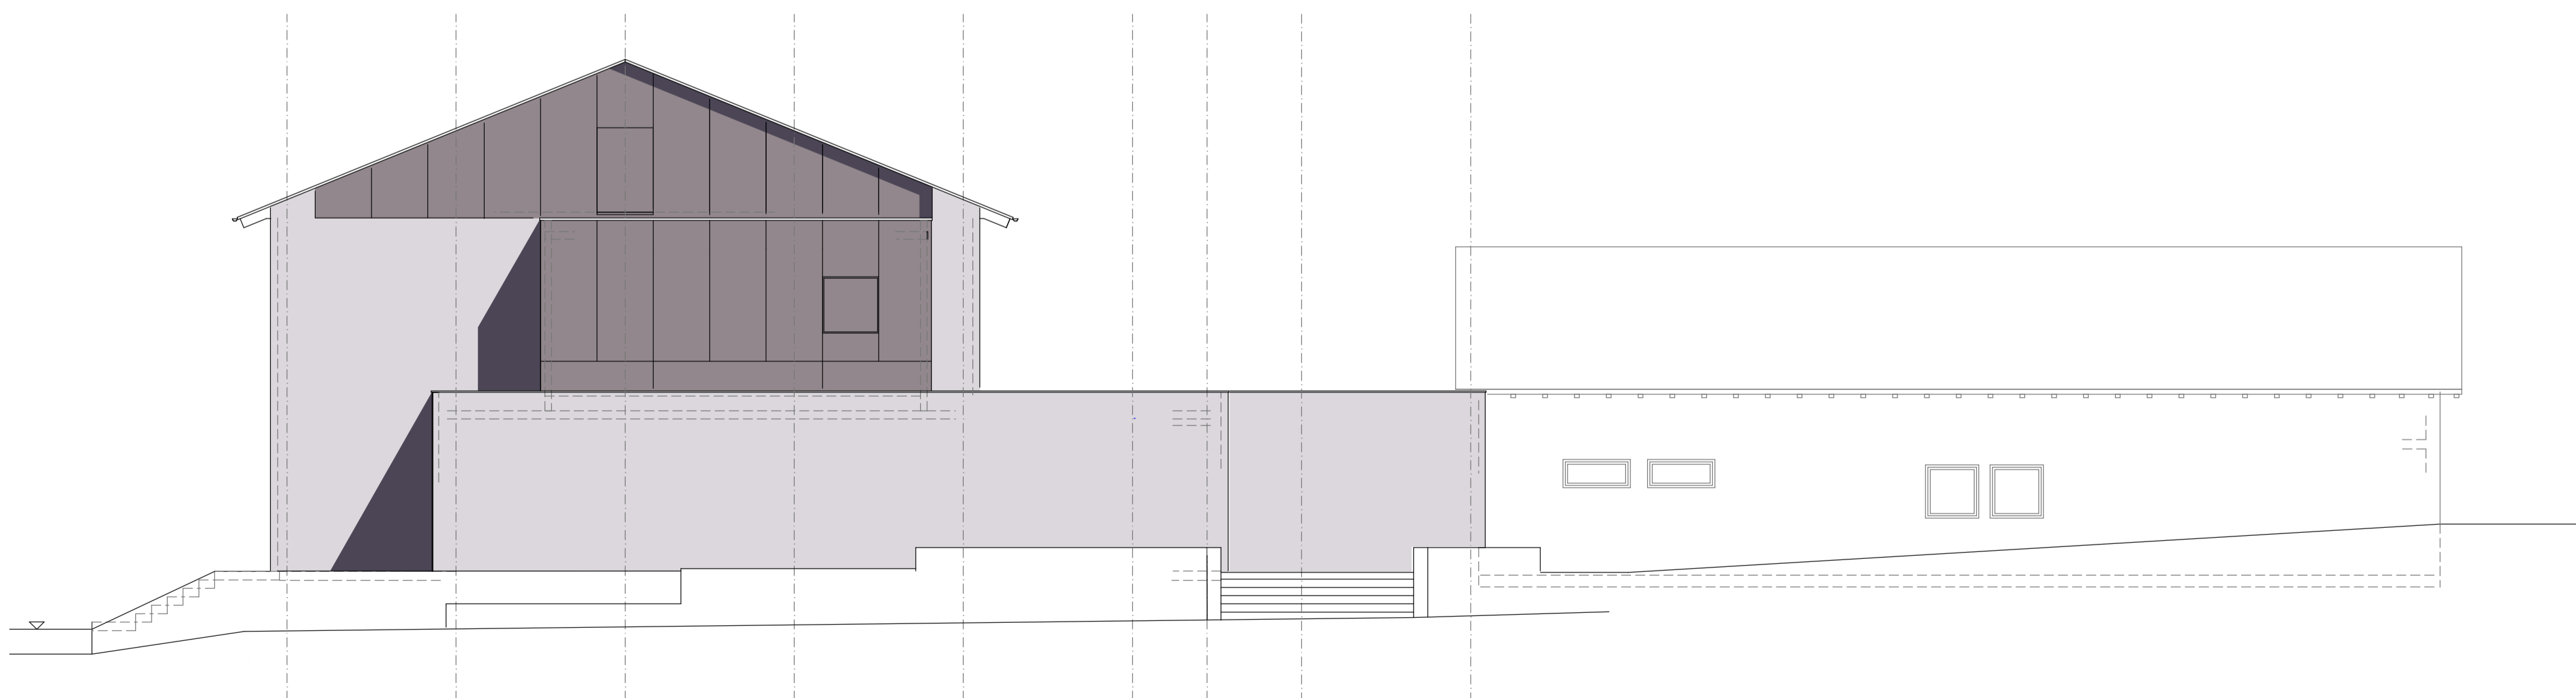

Ansicht Nord-West

Projekt <b>Umbau Halle Rammersweiler Am Pflanzinger 1a, 77654 Offenburg</b>	
Bauherr <b>Stadt Offenburg Wilhelmstraße 12 77654 Offenburg</b>	
Planinhalt <b>Ansichten</b>	Maßstab <b>1 : 100</b>
	Plan Nr. <b>4</b>
	Plan Größe <b>841/594</b>
Datum <b>Offenburg, 10.05.2013</b>	Gelände/Ergänzt
Unterschrift Bauherr	
Unterschrift Architekt	

Bauantrag

freier architekt  
dpl.-ing. th. bruno joss  
architektin  
dpl.-ing. christel joss  
joos architektur  
gammelsstraße 26  
77652 offenburg  
tel. 0781 91907-0  
fax 0781 91907-19  
info@joos-architektur.de