


Schnitt 1-1

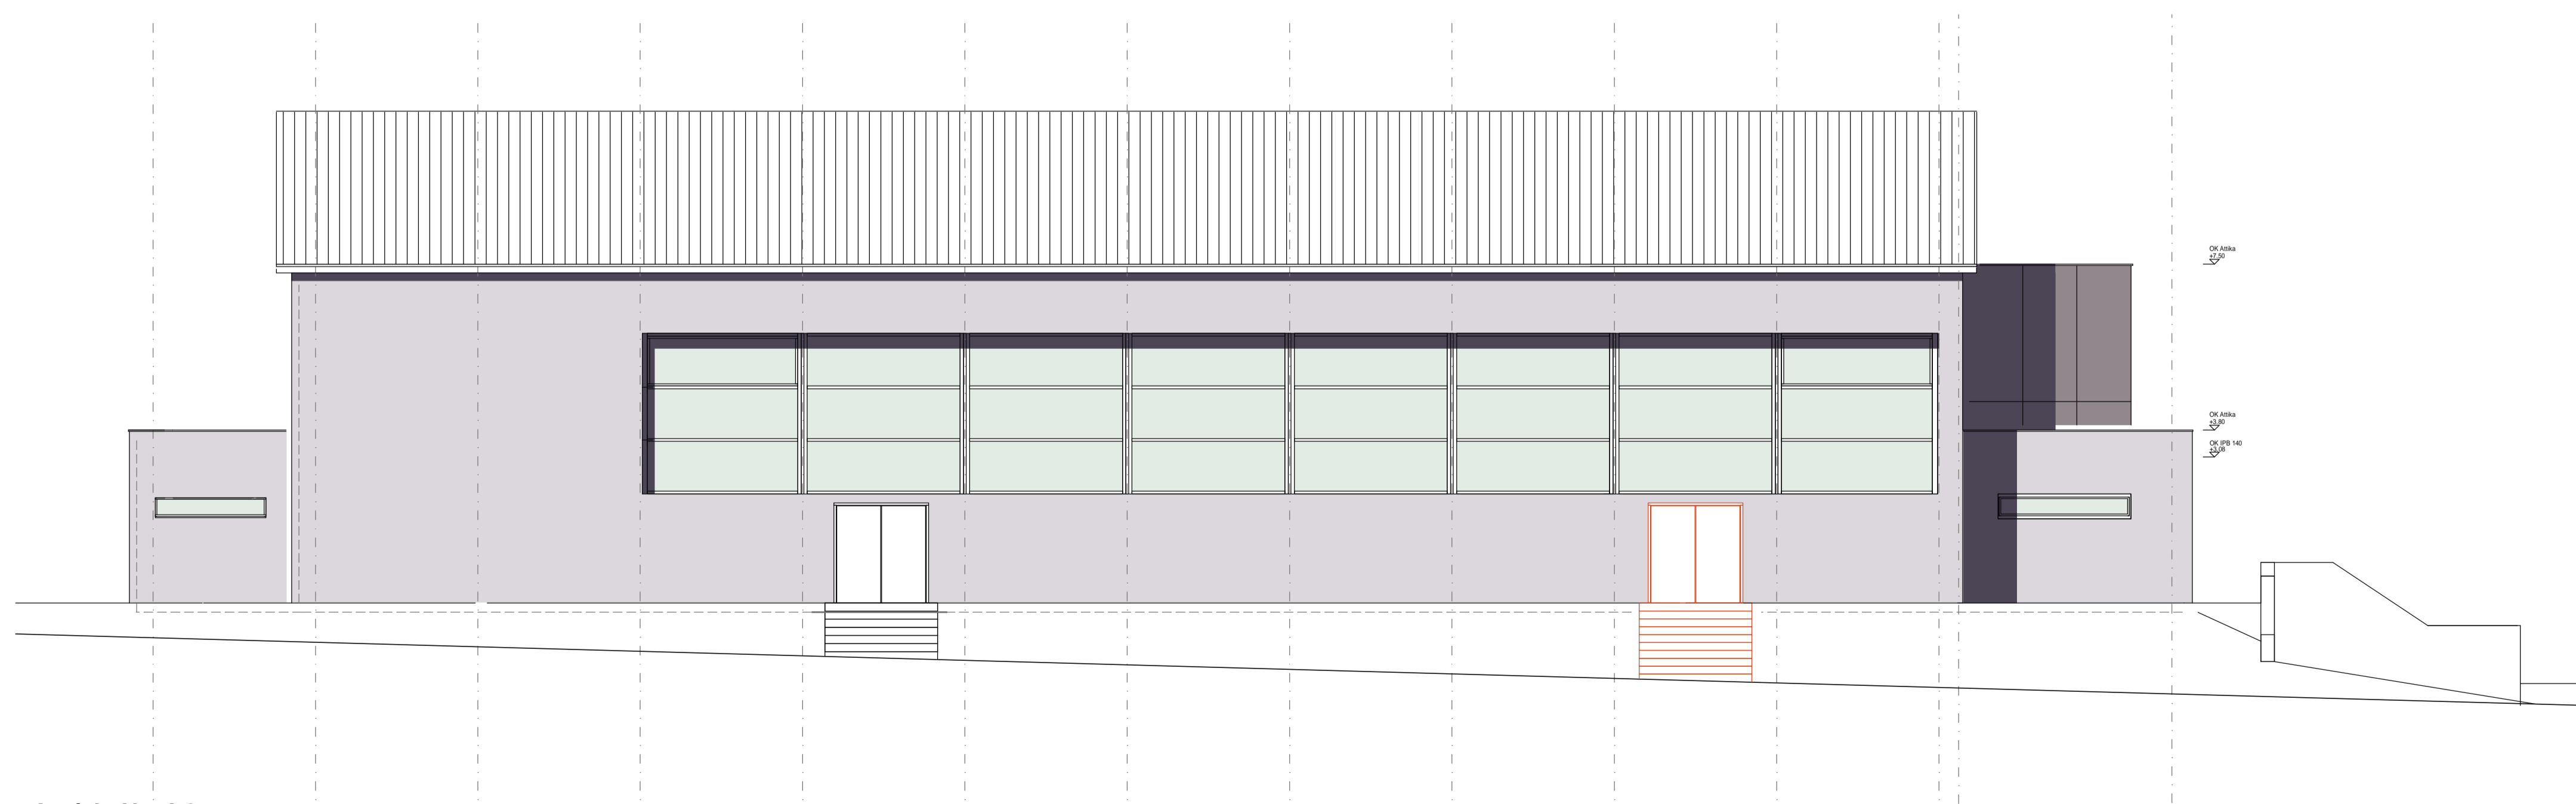

Ansicht Nord-Ost

Projekt <b>Umbau Halle Rammersweier</b> Am Pflanzinger 1a, 77654 Offenburg		Maßstab <b>1 : 100</b>
Bauherr <b>Stadt Offenburg</b> Wilhelmstraße 12 77654 Offenburg		
Planinhalt <b>Schnitt 1-1</b> Ansicht Nord-Ost	Plan Nr. <b>3</b>	
Datum <b>Offenburg, 10.05.2013</b>	Plan Größe <b>841/594</b>	
Unterschrift Bauherr		Gelände/Eingänzt
Unterschrift Architekt		

Bauantrag

freier architekt  
dpl.-ing. th. bruno joss  
architektin  
dpl.-ing. christa joss  
joos architektur  
gammelsstraße 26  
77652 offenburg  
tel. 0781 91907-0  
fax 0781 91907-19  
info@joos-architektur.de