
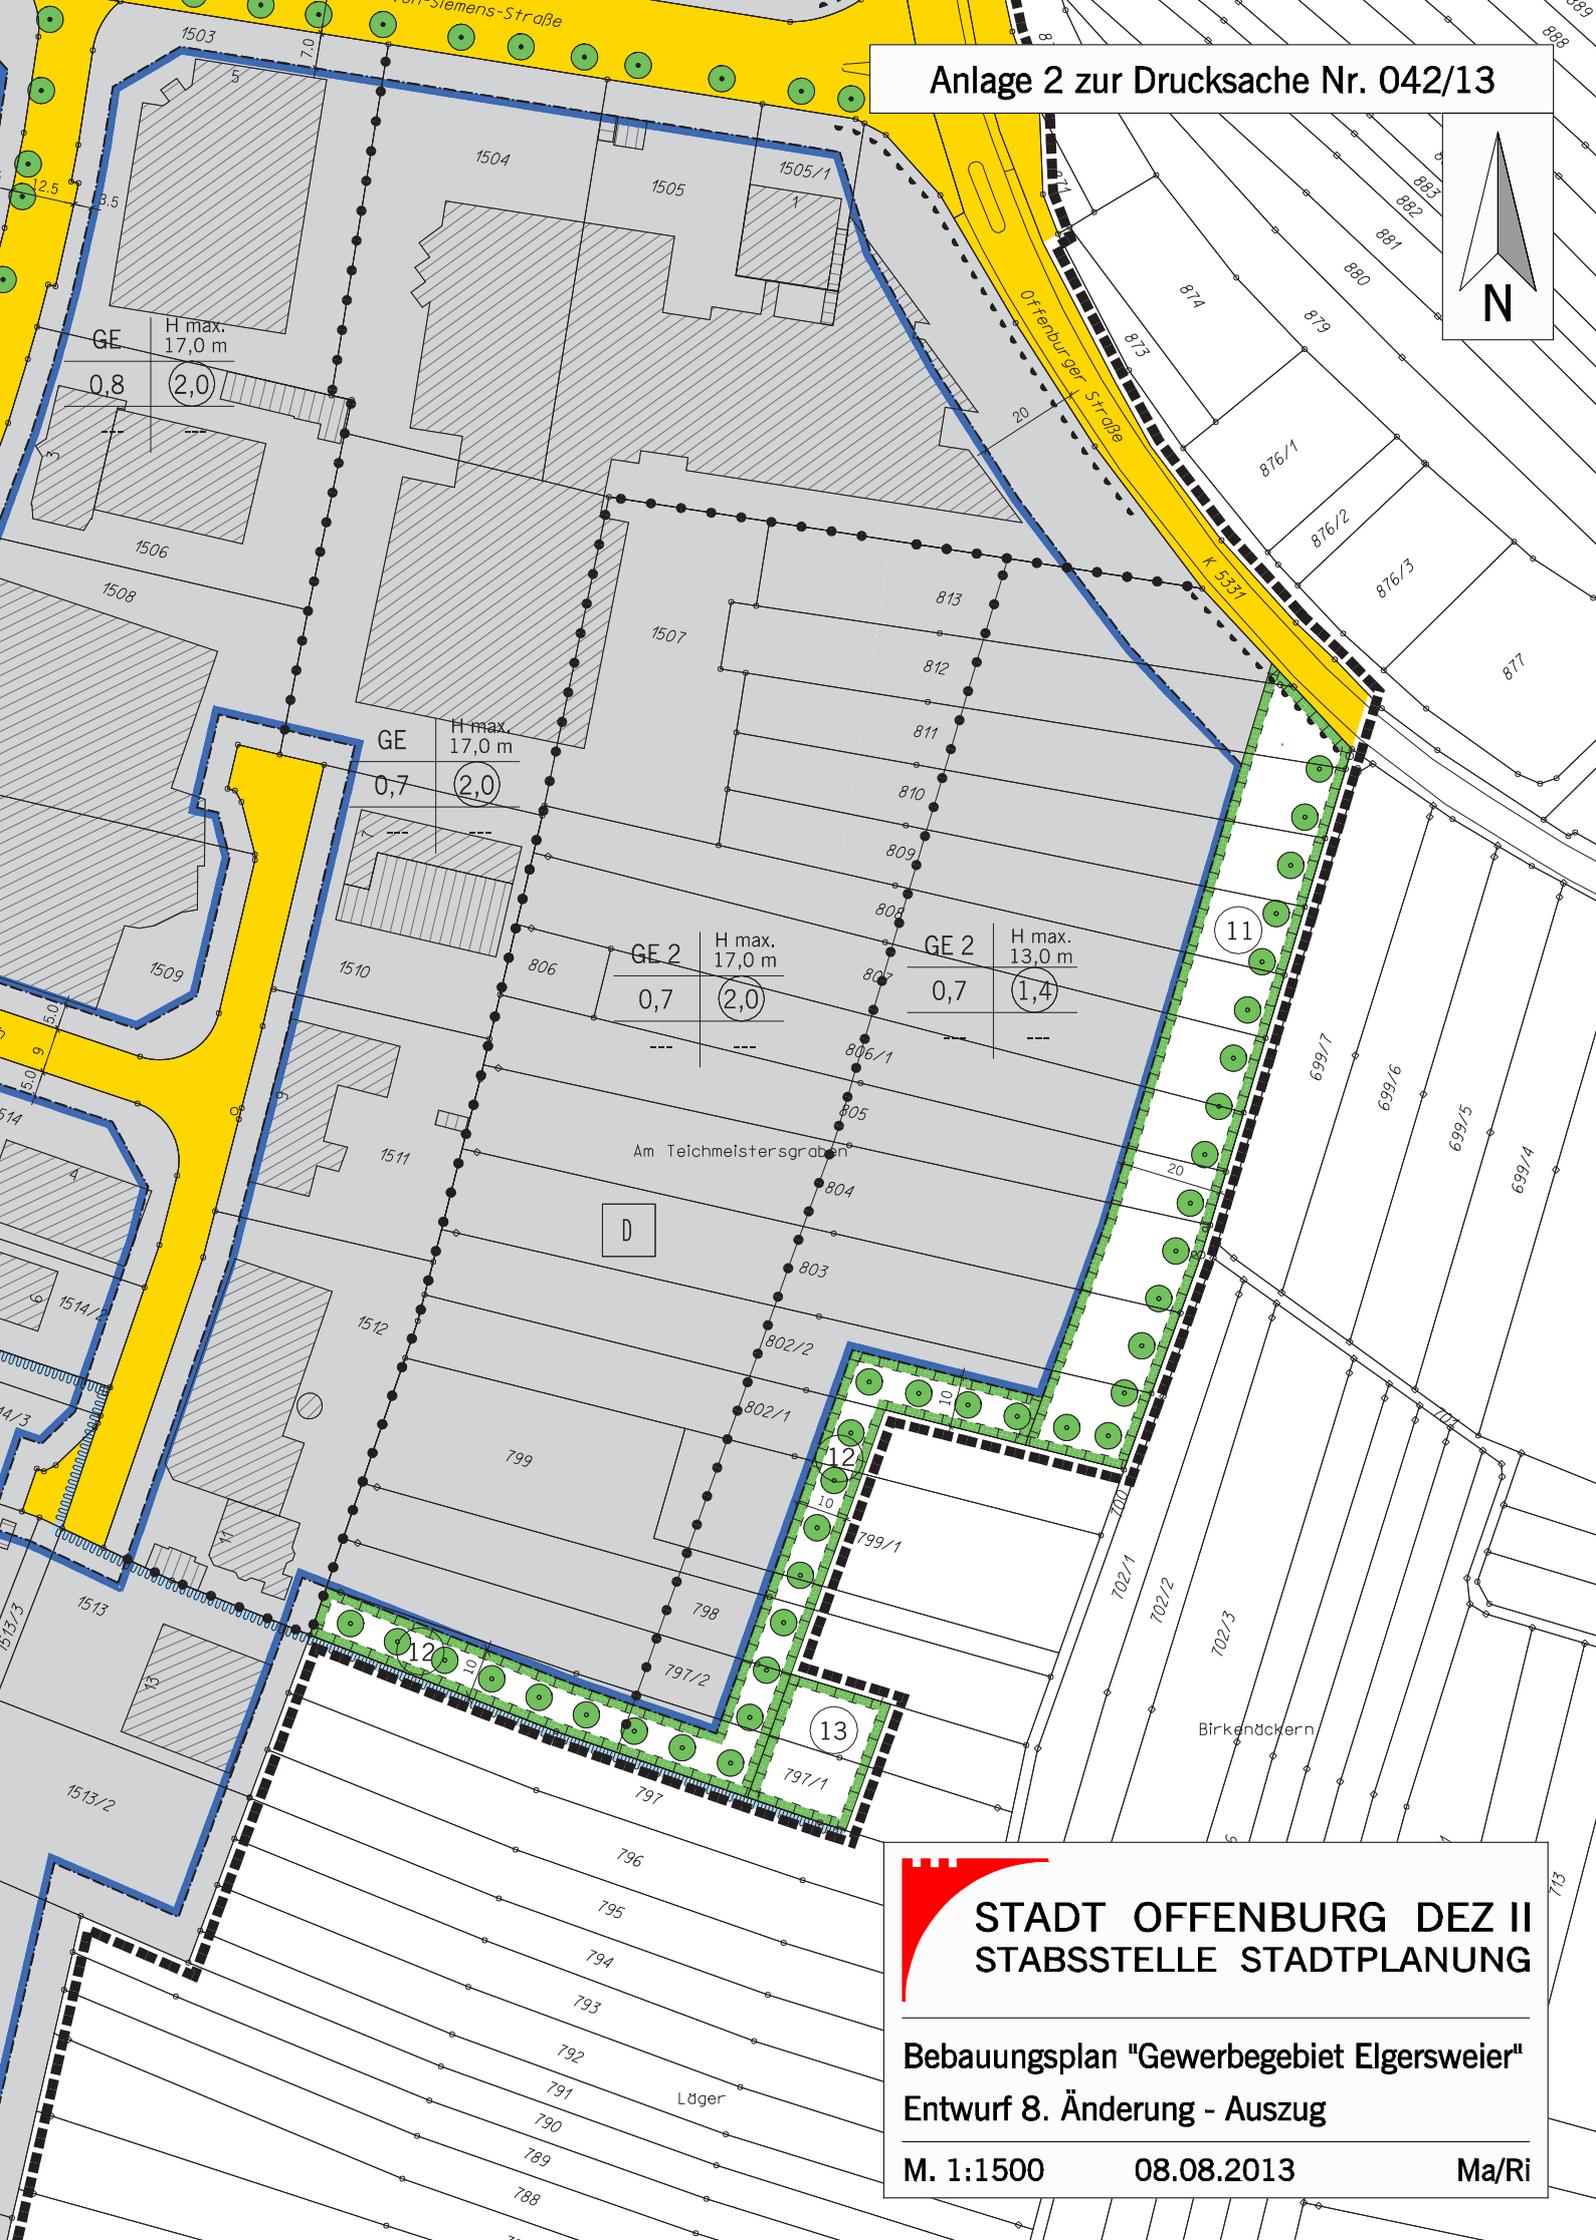


Anlage 2 zur Drucksache Nr. 042/13

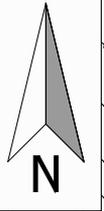

STADT OFFENBURG DEZ II
STABSSTELLE STADTPLANUNG

Bebauungsplan "Gewerbegebiet Elgersweier"
Entwurf 8. Änderung - Auszug

M. 1:1500 08.08.2013 Ma/Ri