




Ansicht Nord

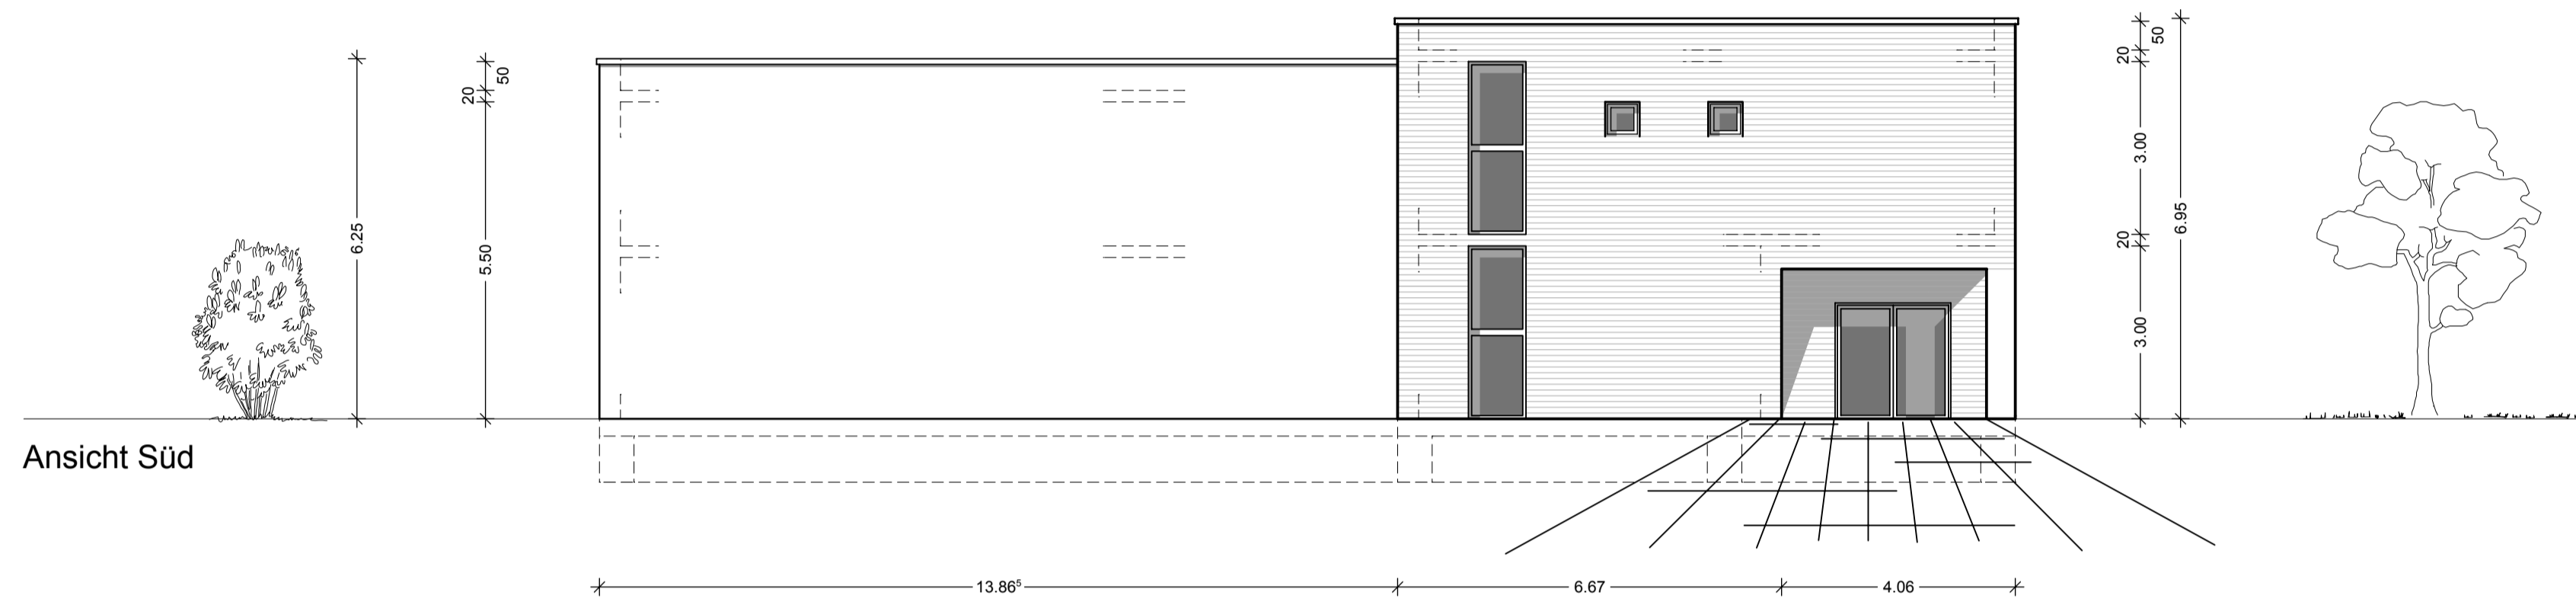

Ansicht Süd

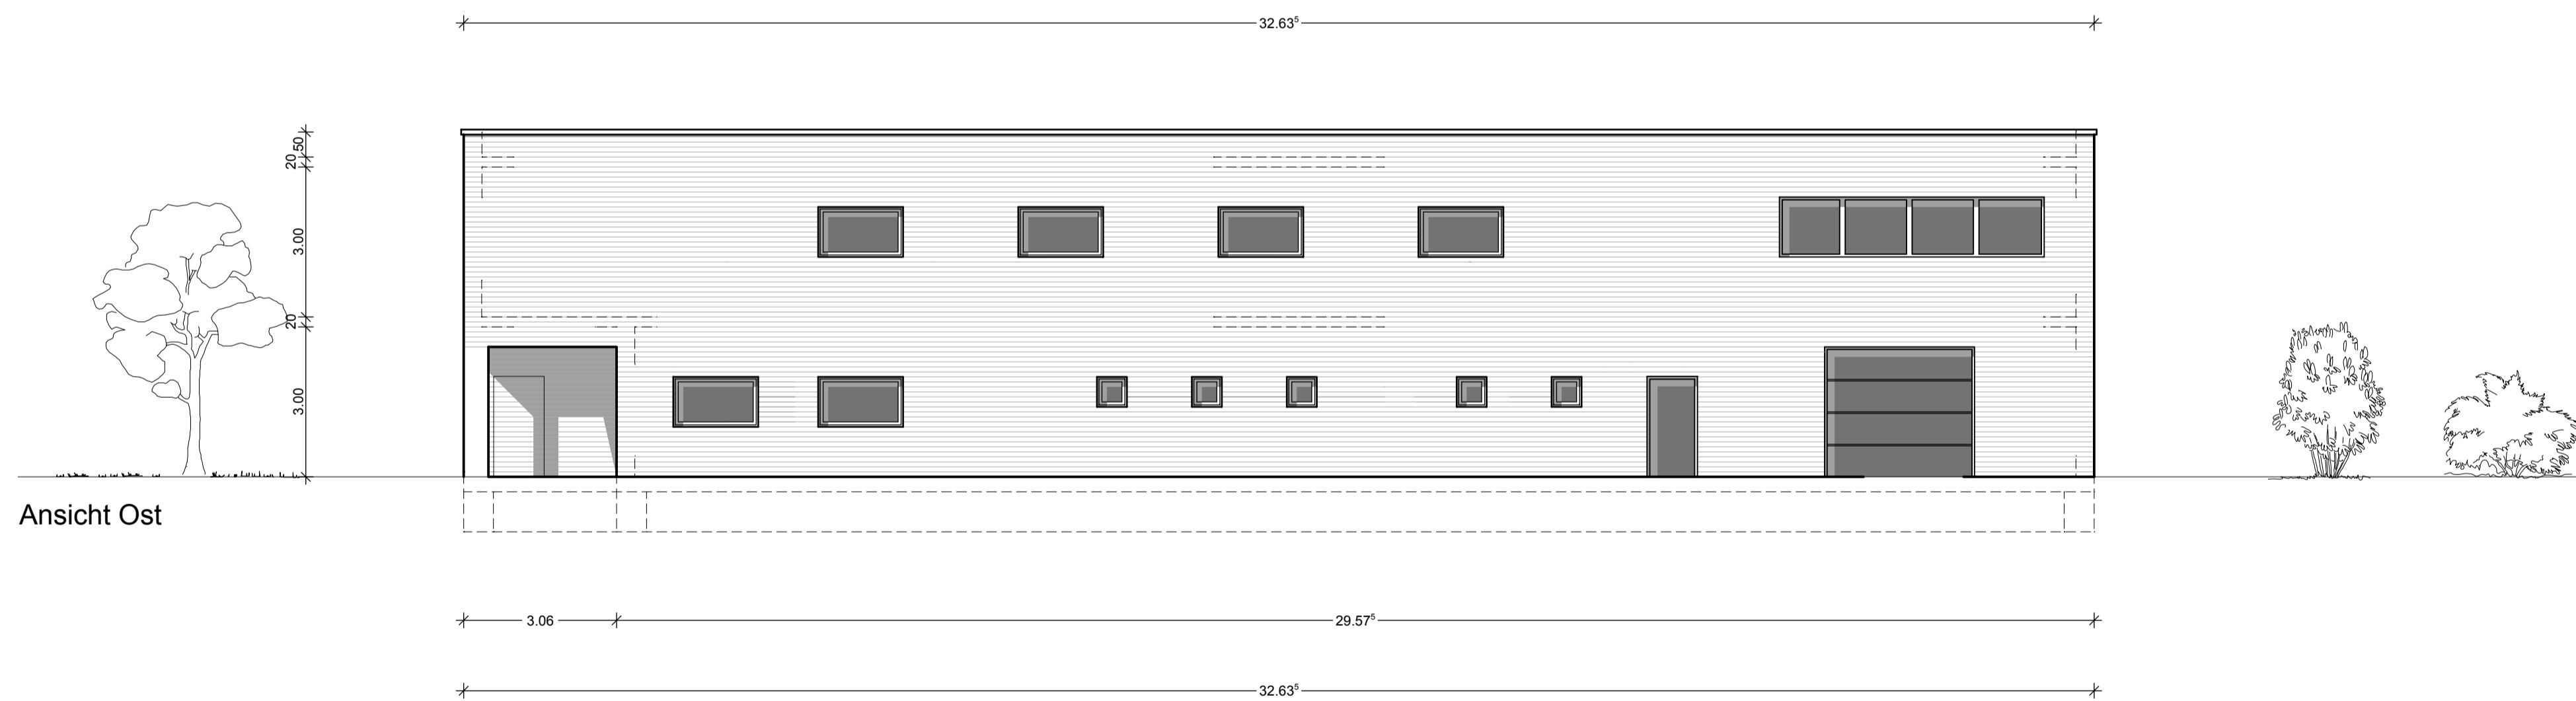


Ansicht Ost

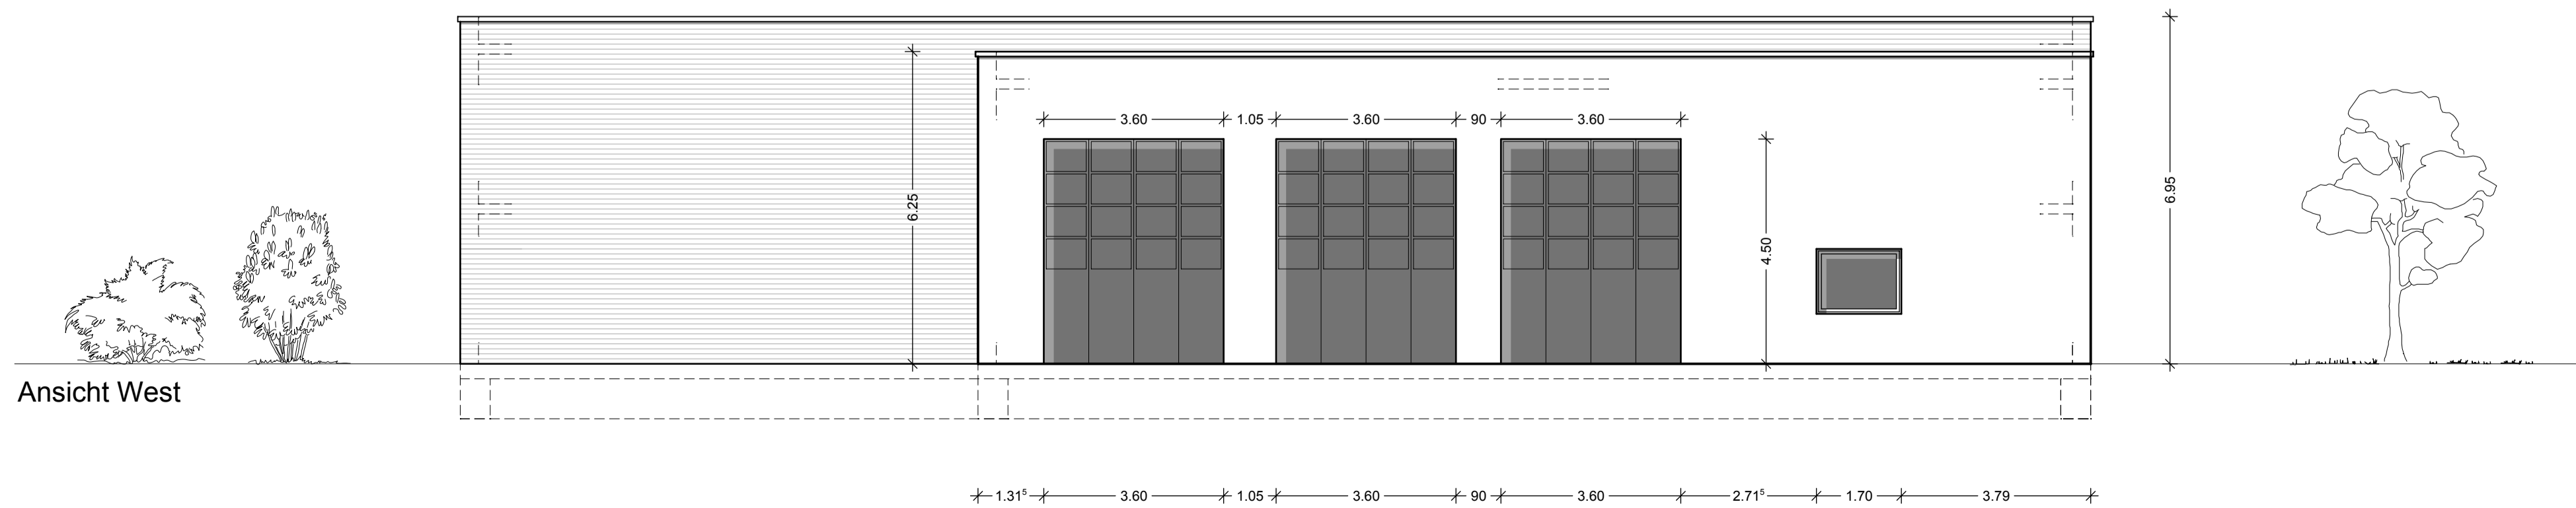


Ansicht West

**Legende:**

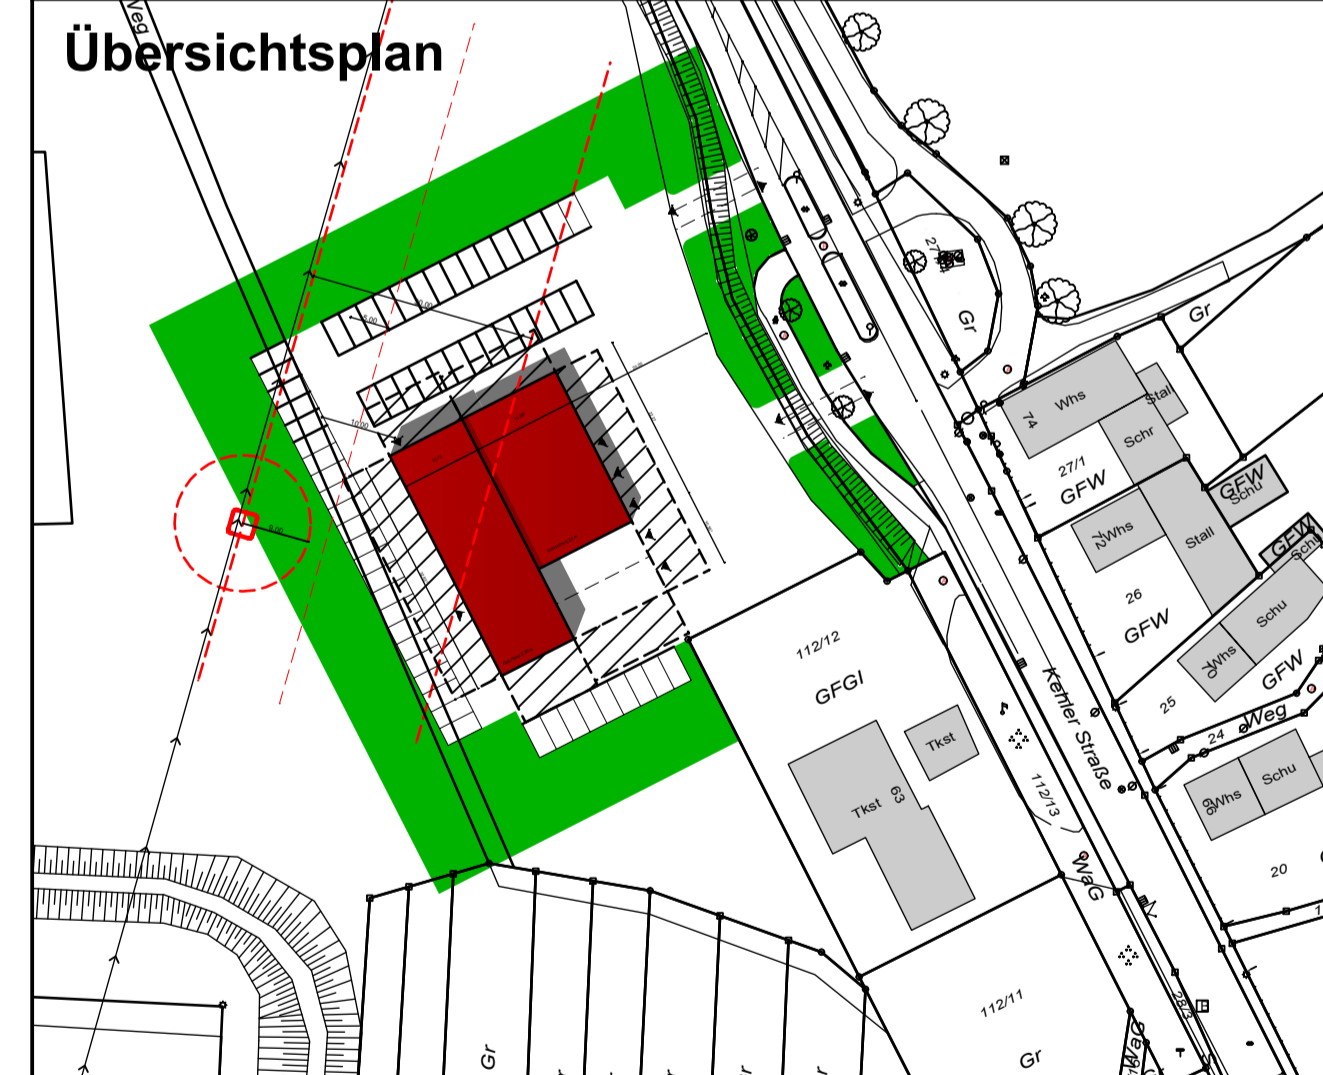

**Bauantrag**


**Stadt Offenburg**  
 Fachbereich 5  
**Hochbau.Grünflächen und Umweltschutz**  
 Wilhelmstrasse 12 77654 Offenburg  
 Abteilung 5.2  
**Gebäudemanagement**

Bauvorhaben: **Neubau Feuerwehrrätehaus Nord**  
 Bühl, Kehler Straße

Planinhalt: **Ansichten**

Datum: 14.02.2013 | Plotdatum: 06.08.2013 | Der Bauherr:

Bearbeitet: Weiser | Gezeichnet: Zeilbig | Fachbereichsleitung:

Maßstab: **1 : 100** | Plannummer: **BA 74** | Der Architekt:

Abteilungsleitung: