

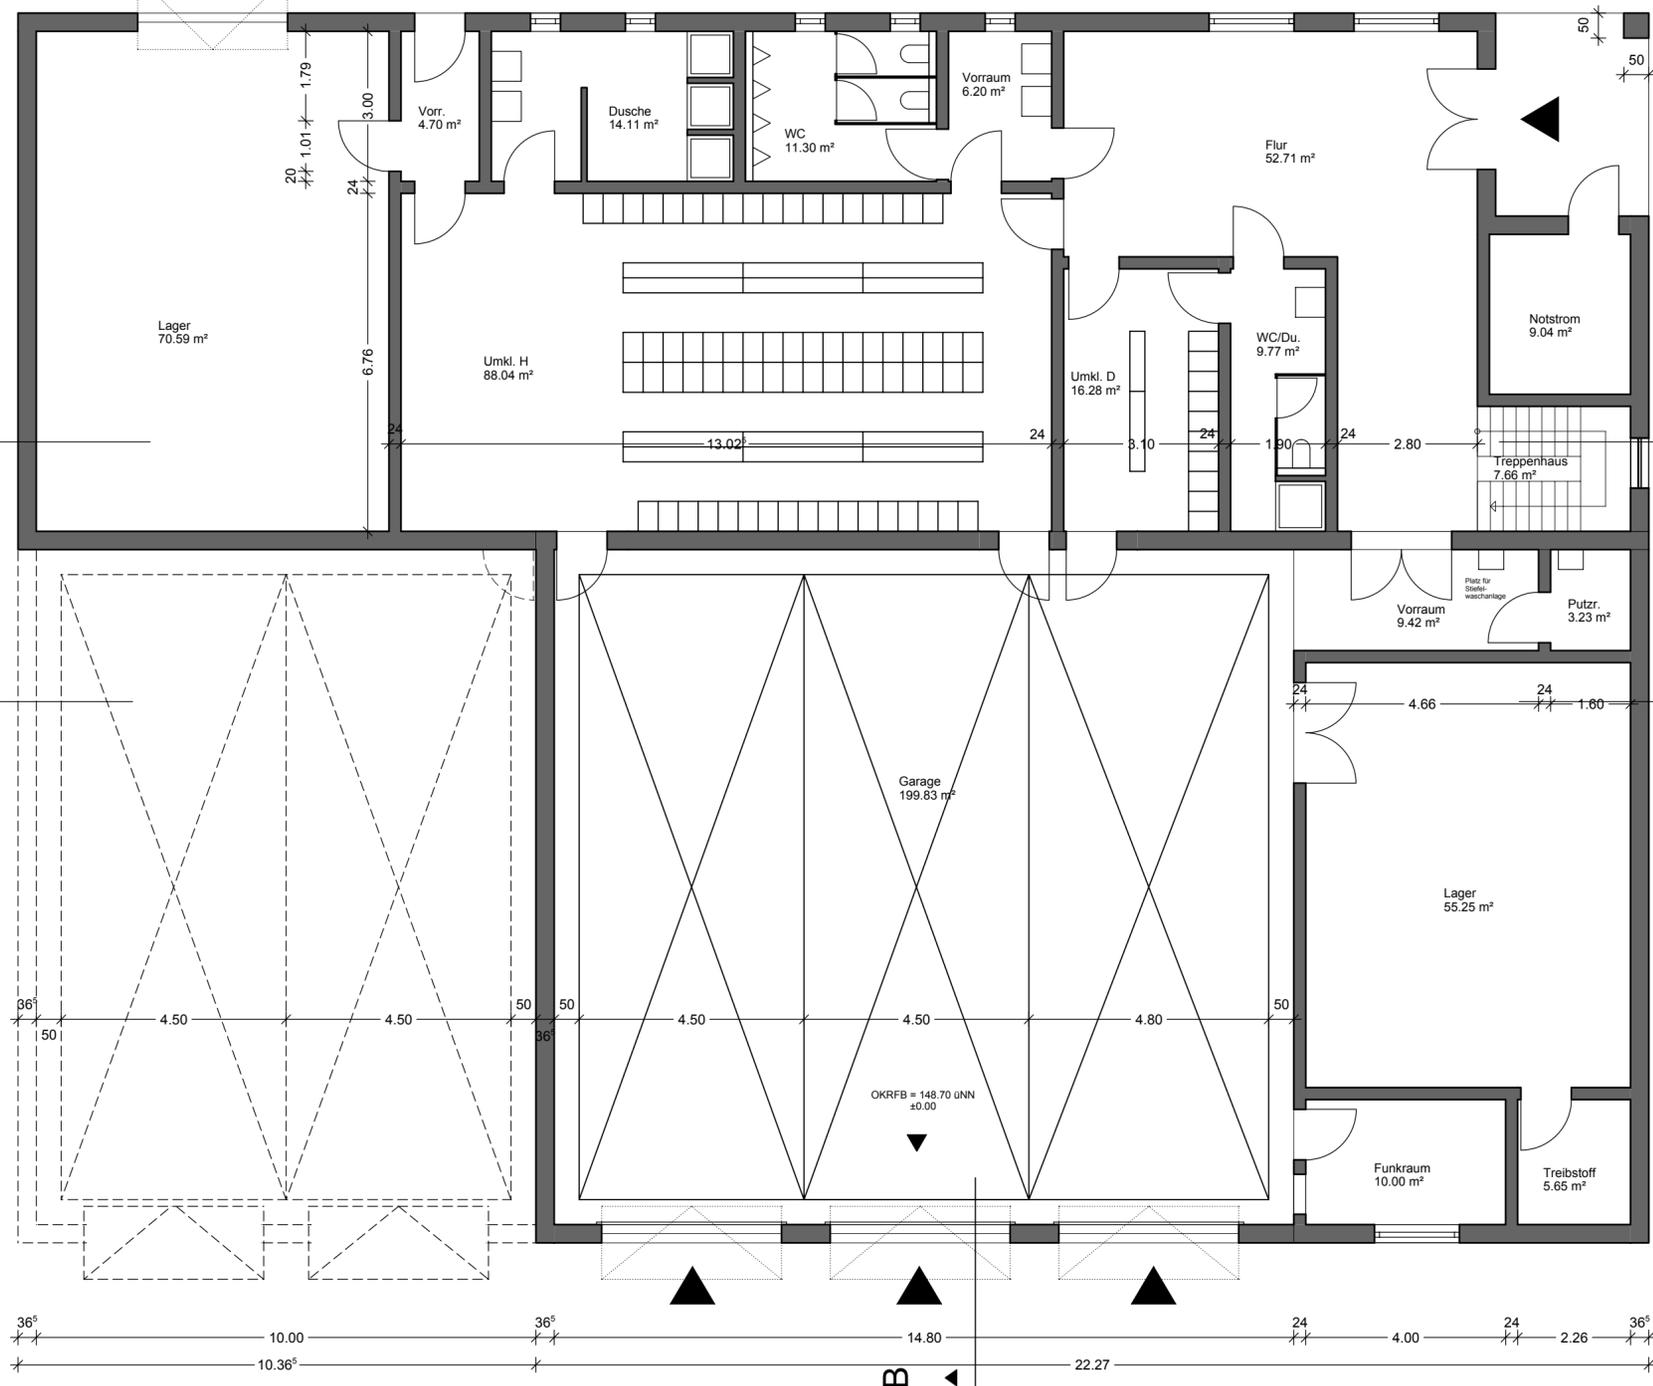


32.63°
 7.06 24 1.57 24 4.84 29.57 24 3.82 24 2.06 24 8.28 36 2.70 36

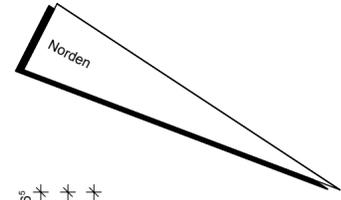

323.62 m²
 10 EG
 BGF

Legende:

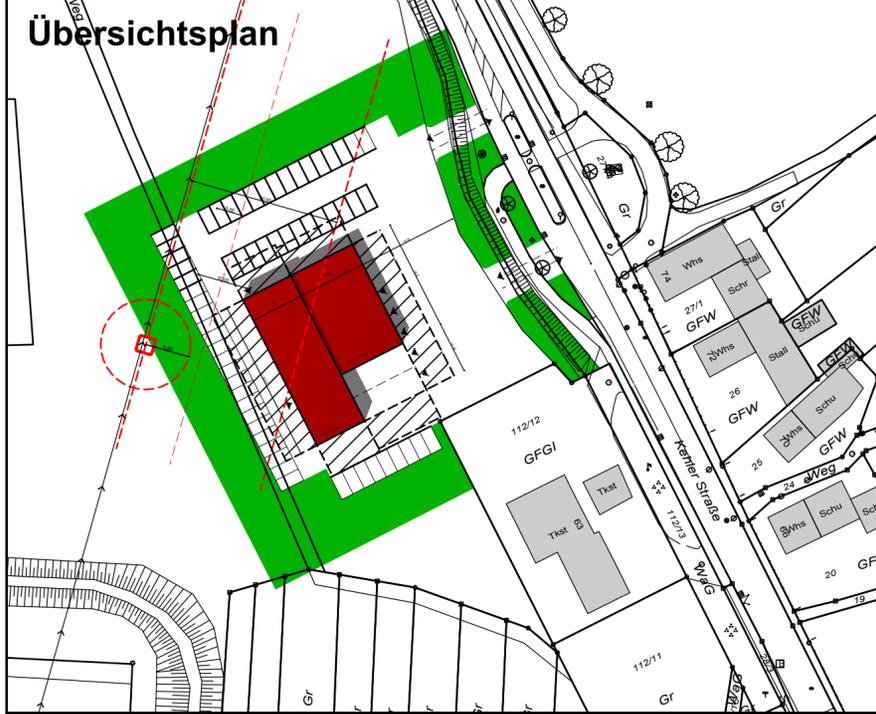

Bauantrag

Fachbereich 5
Hochbau.Grünflächen und Umweltschutz
 Wilhelmstrasse 12 77654 Offenburg

Stadt
 Offenburg

Abteilung 5.2
Gebäudemanagement

Bauvorhaben: **Neubau Feuerwehrgerätehaus Nord**
 Bühl, Kehler Straße

Gebäude Nr.

Planinhalt: **Erdgeschoss**

Datum: 14.02.2013	Plotdatum: 06.08.2013	Der Bauherr:
Bearbeitet: Weiser		Fachbereichsleitung:
Gezeichnet: Zeibig		
Maßstab: 1 : 100	Plannummer: BA 71	Der Architekt:
		Abteilungsleitung: