


350,20 m²  
20 OG  
BGF


**Legende:**



**Übersichtsplan**

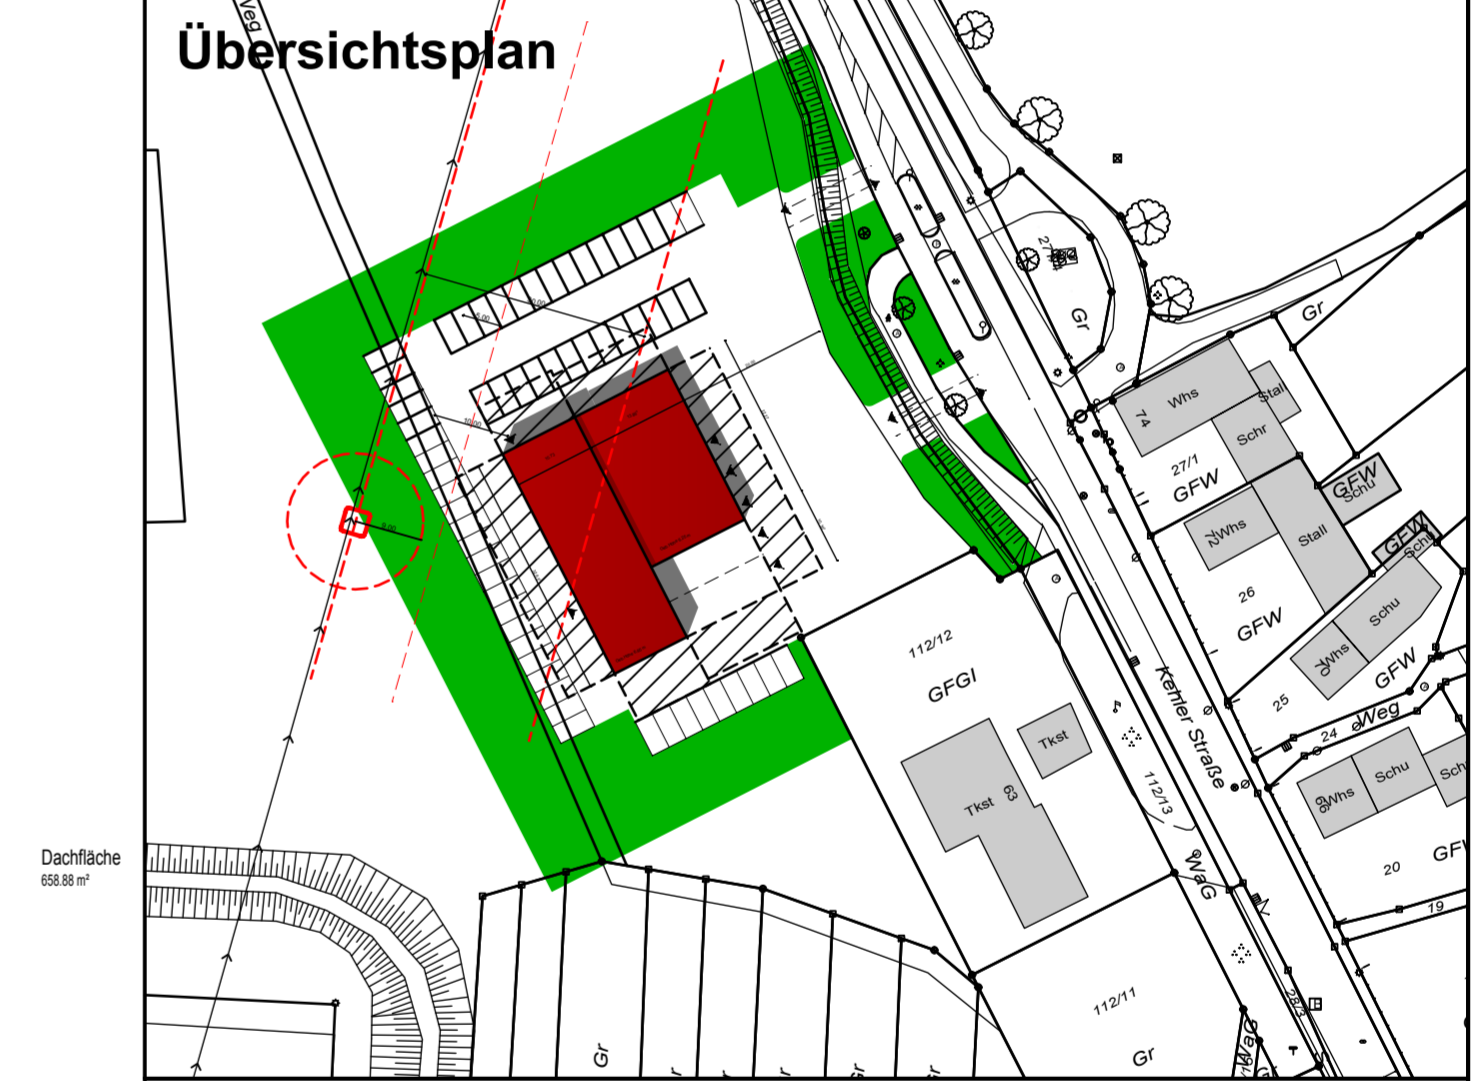

**Bauantrag**


**Stadt Offenburg**  
 Fachbereich 5  
**Hochbau.Grünflächen und Umweltschutz**  
 Wilhelmstrasse 12 77654 Offenburg  
 Abteilung 5.2  
**Gebäudemanagement**

Bauvorhaben: **Neubau Feuerwehrrätehaus Nord**  
 Bühl, Kehler Straße

Planinhalt: **Obergeschoss**

Datum:	14.02.2013	Plotdatum:	07.08.2013	Der Bauherr:
Bearbeitet:	Weiser	Fachbereichsleitung:		
Gezeichnet:	Zeibig			
Maßstab:	1 : 100	Plannummer:	BA 72	Der Architekt:
				Abteilungsleitung: