


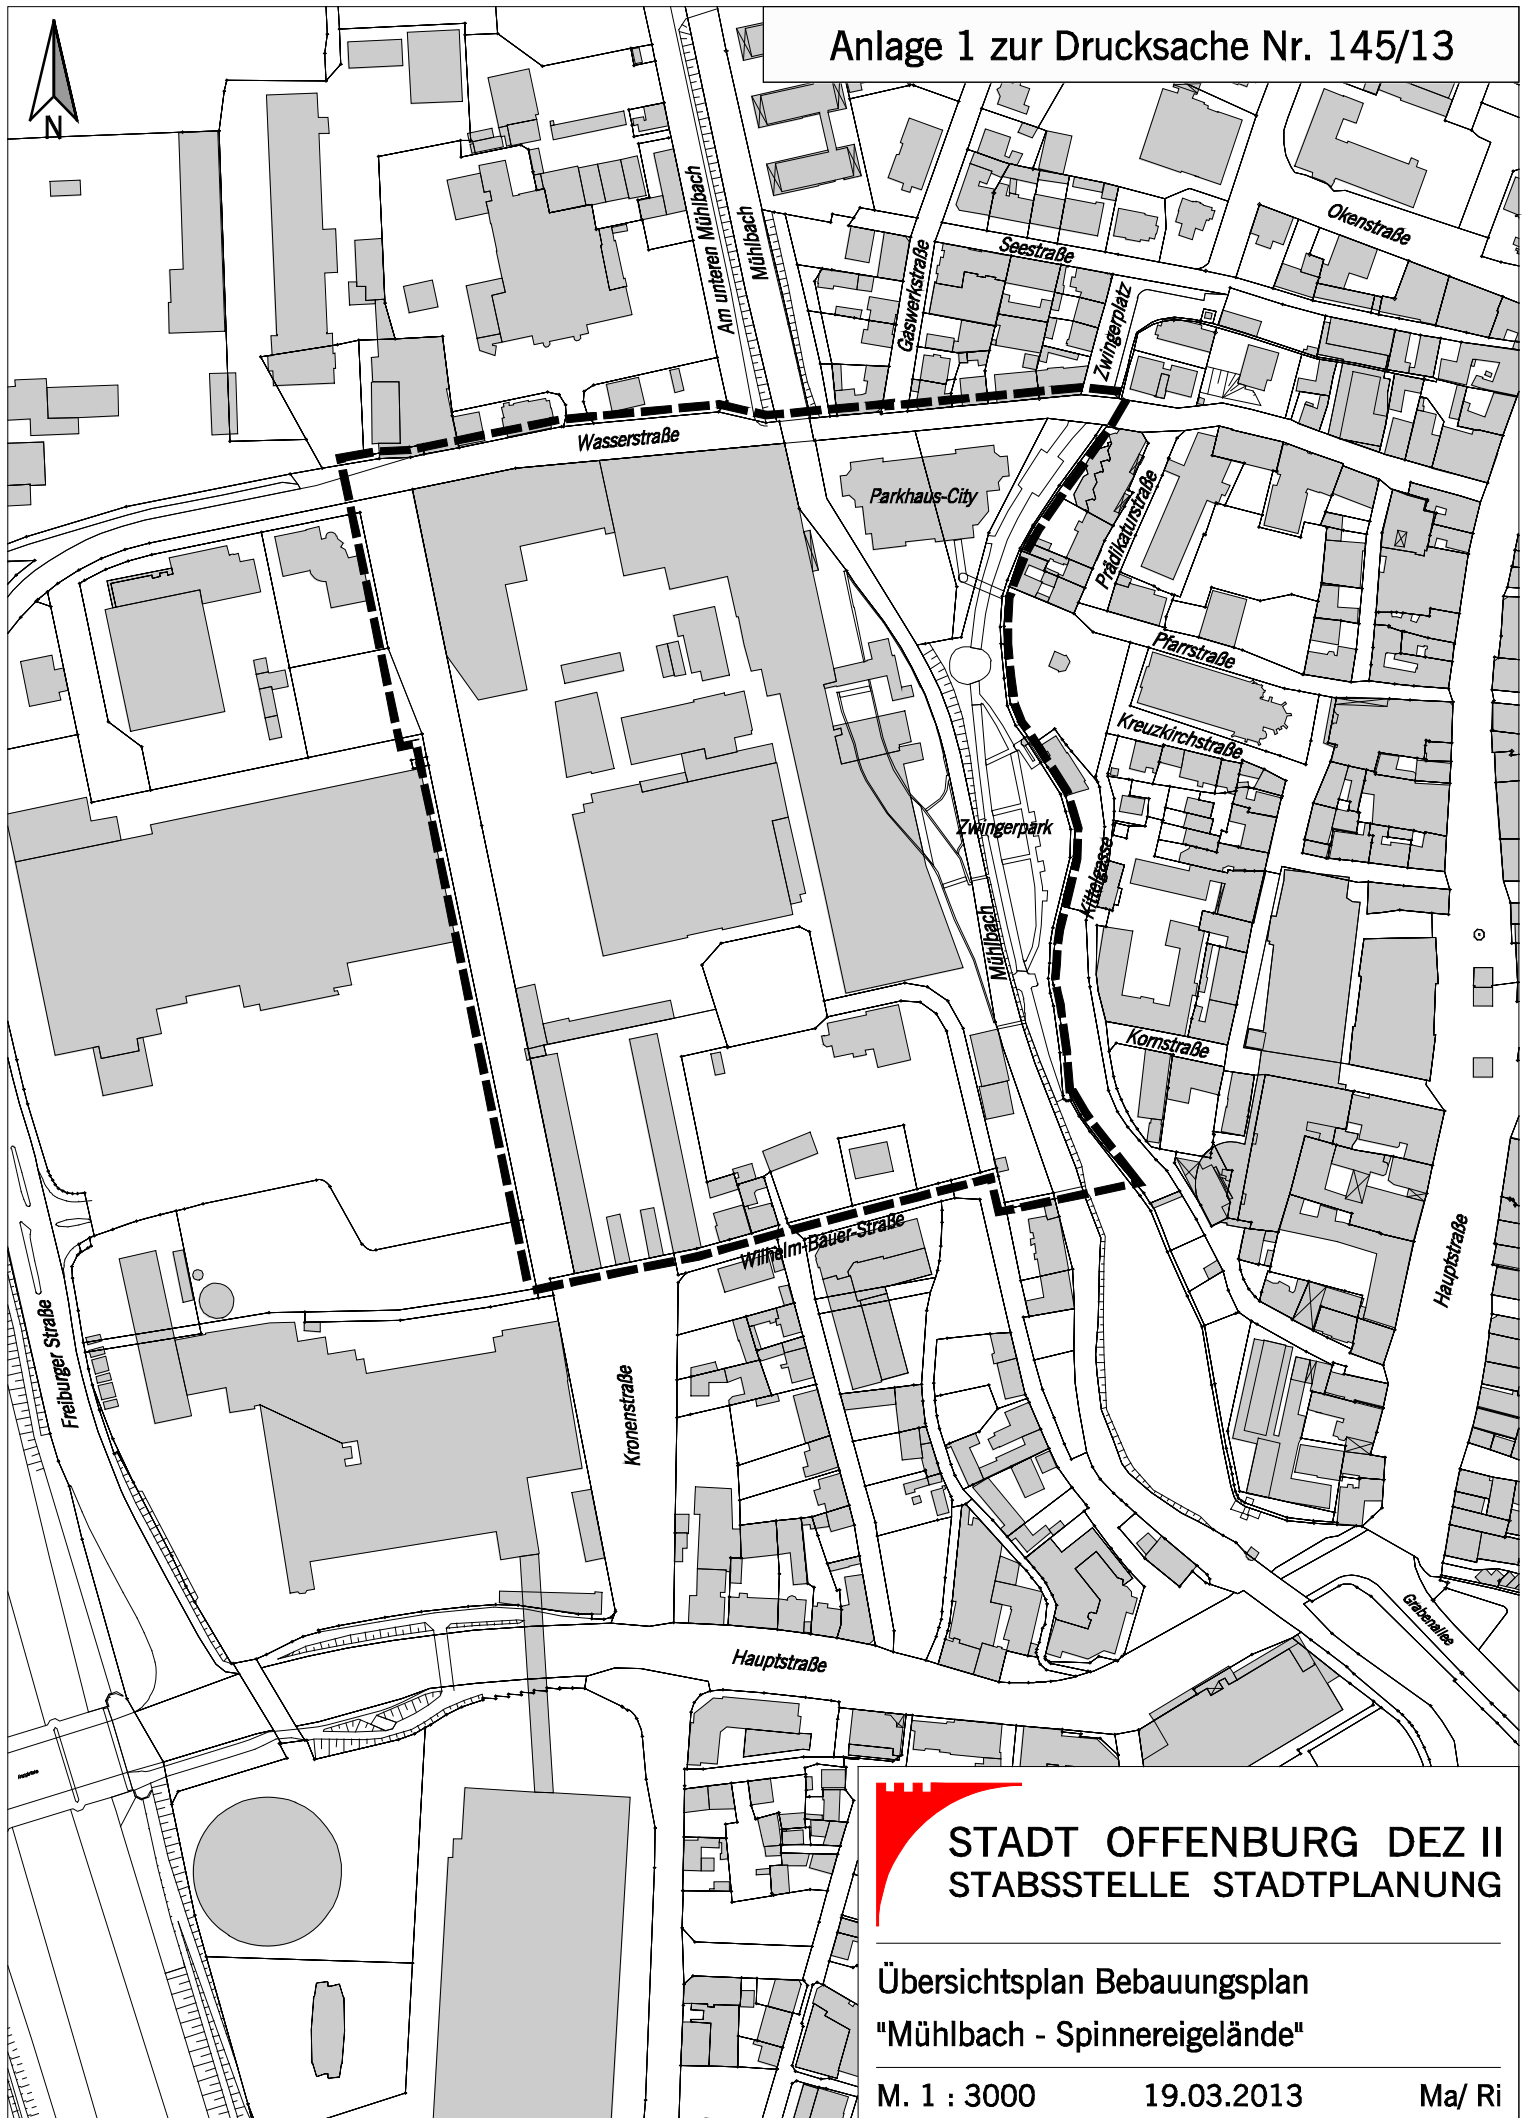

STADT OFFENBURG DEZ II
STABSSTELLE STADTPLANUNG

Übersichtsplan Bebauungsplan
"Mühlbach - Spinnereigelände"

M. 1 : 3000

19.03.2013

Ma/ Ri