


Anlage 2 zur Drucksache 139/13

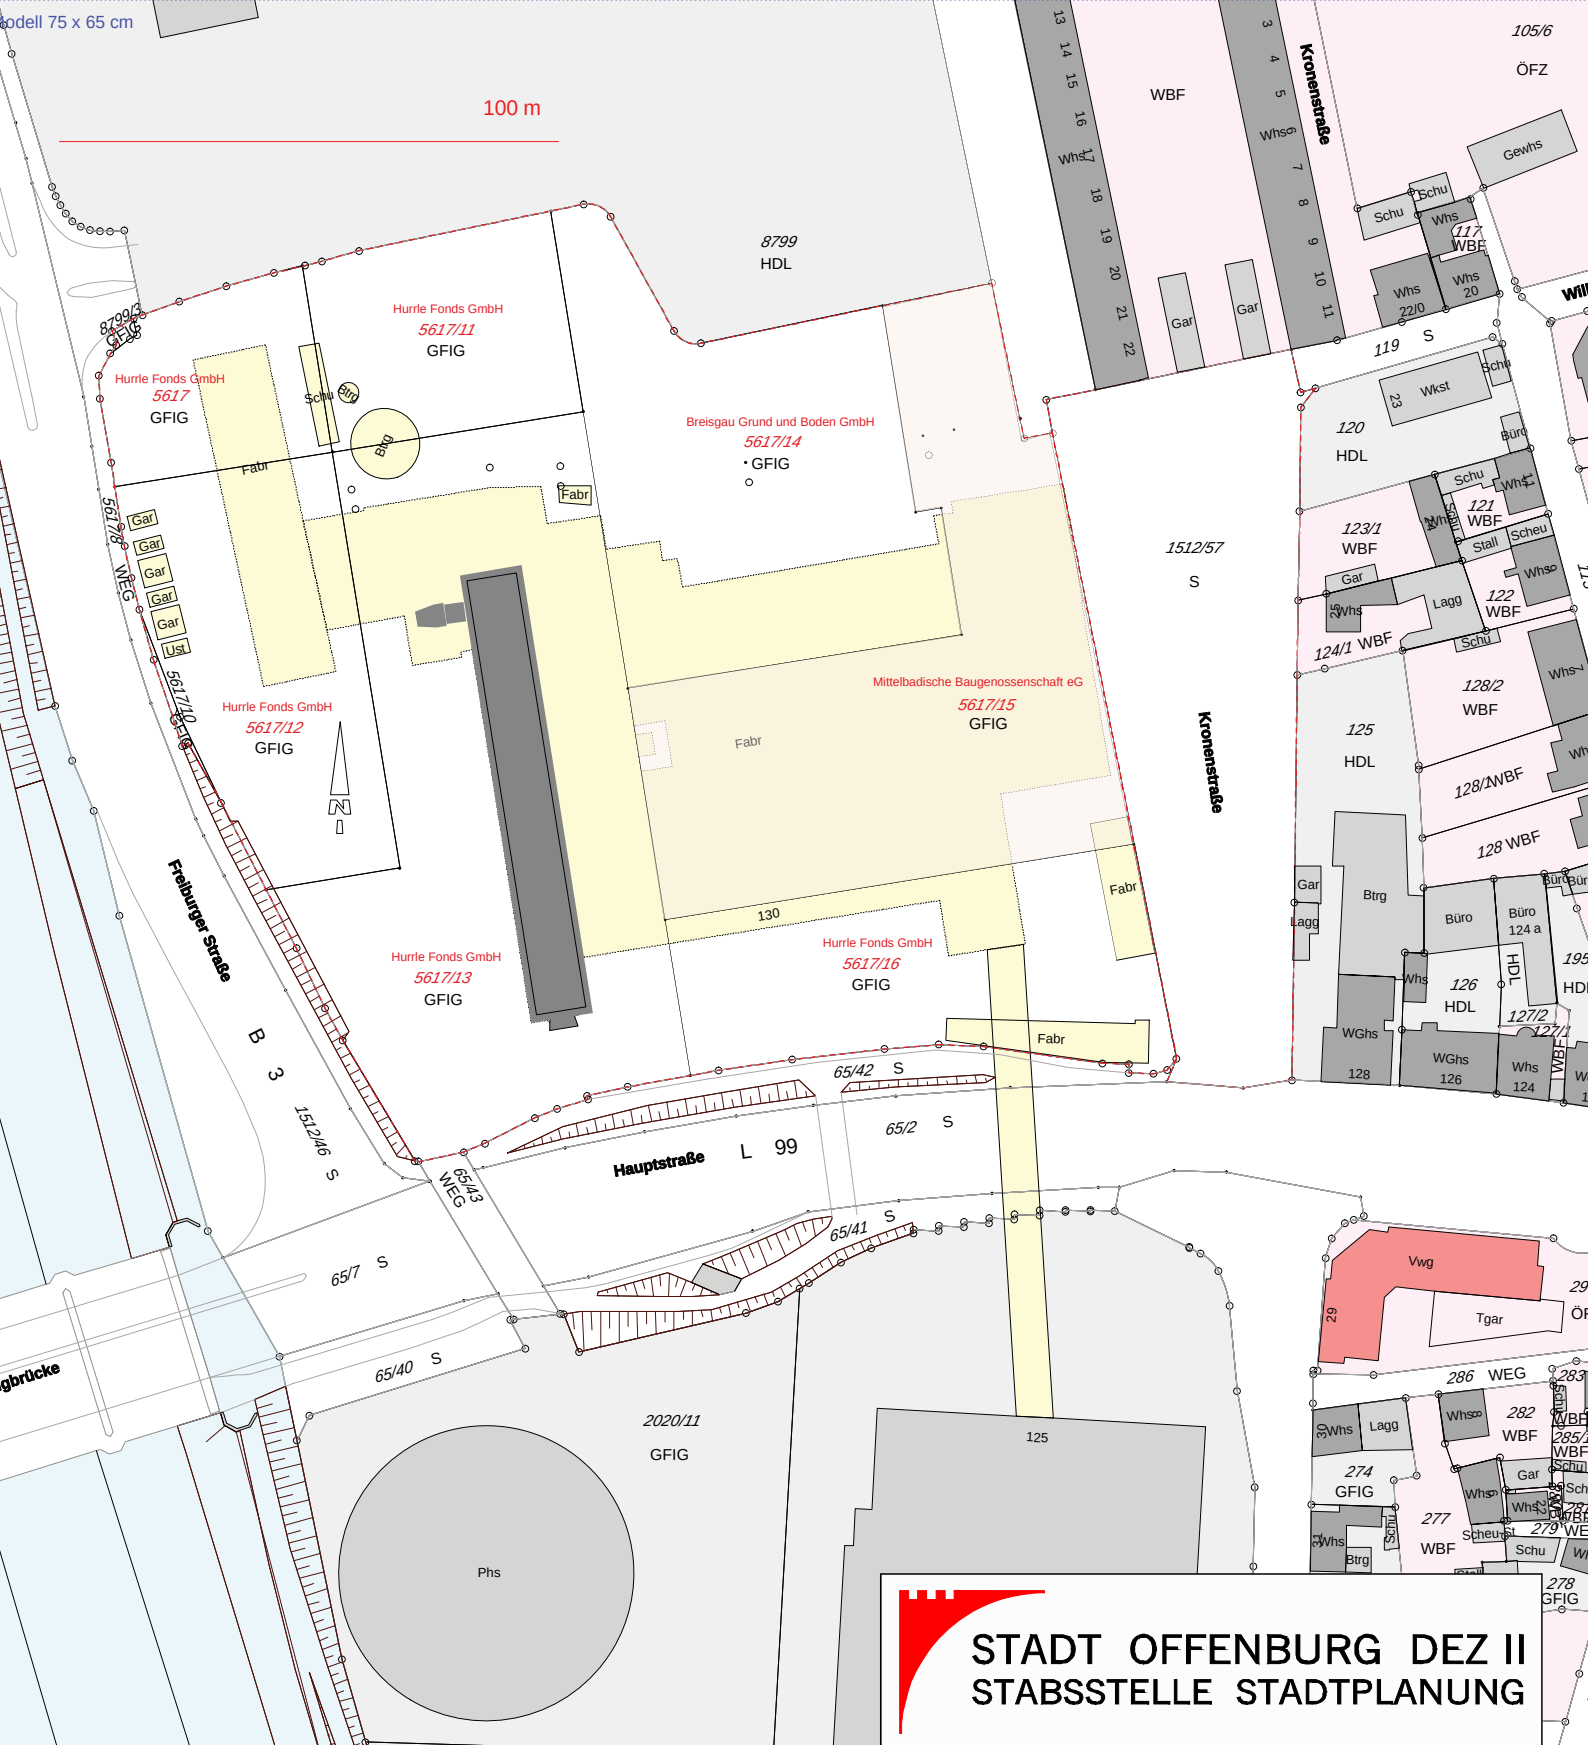

 **STADT OFFENBURG DEZ II**
STABSSTELLE STADTPLANUNG

**Übersichtsplan zur neuen
Grundstückssituation**

M. 1 : 1500 **26.08.2013** **Feu/ Ri**

M. 1 : 1500

26.08.2013

Feu/ Ri