


Anlage 4 zur Drucksache 139/13

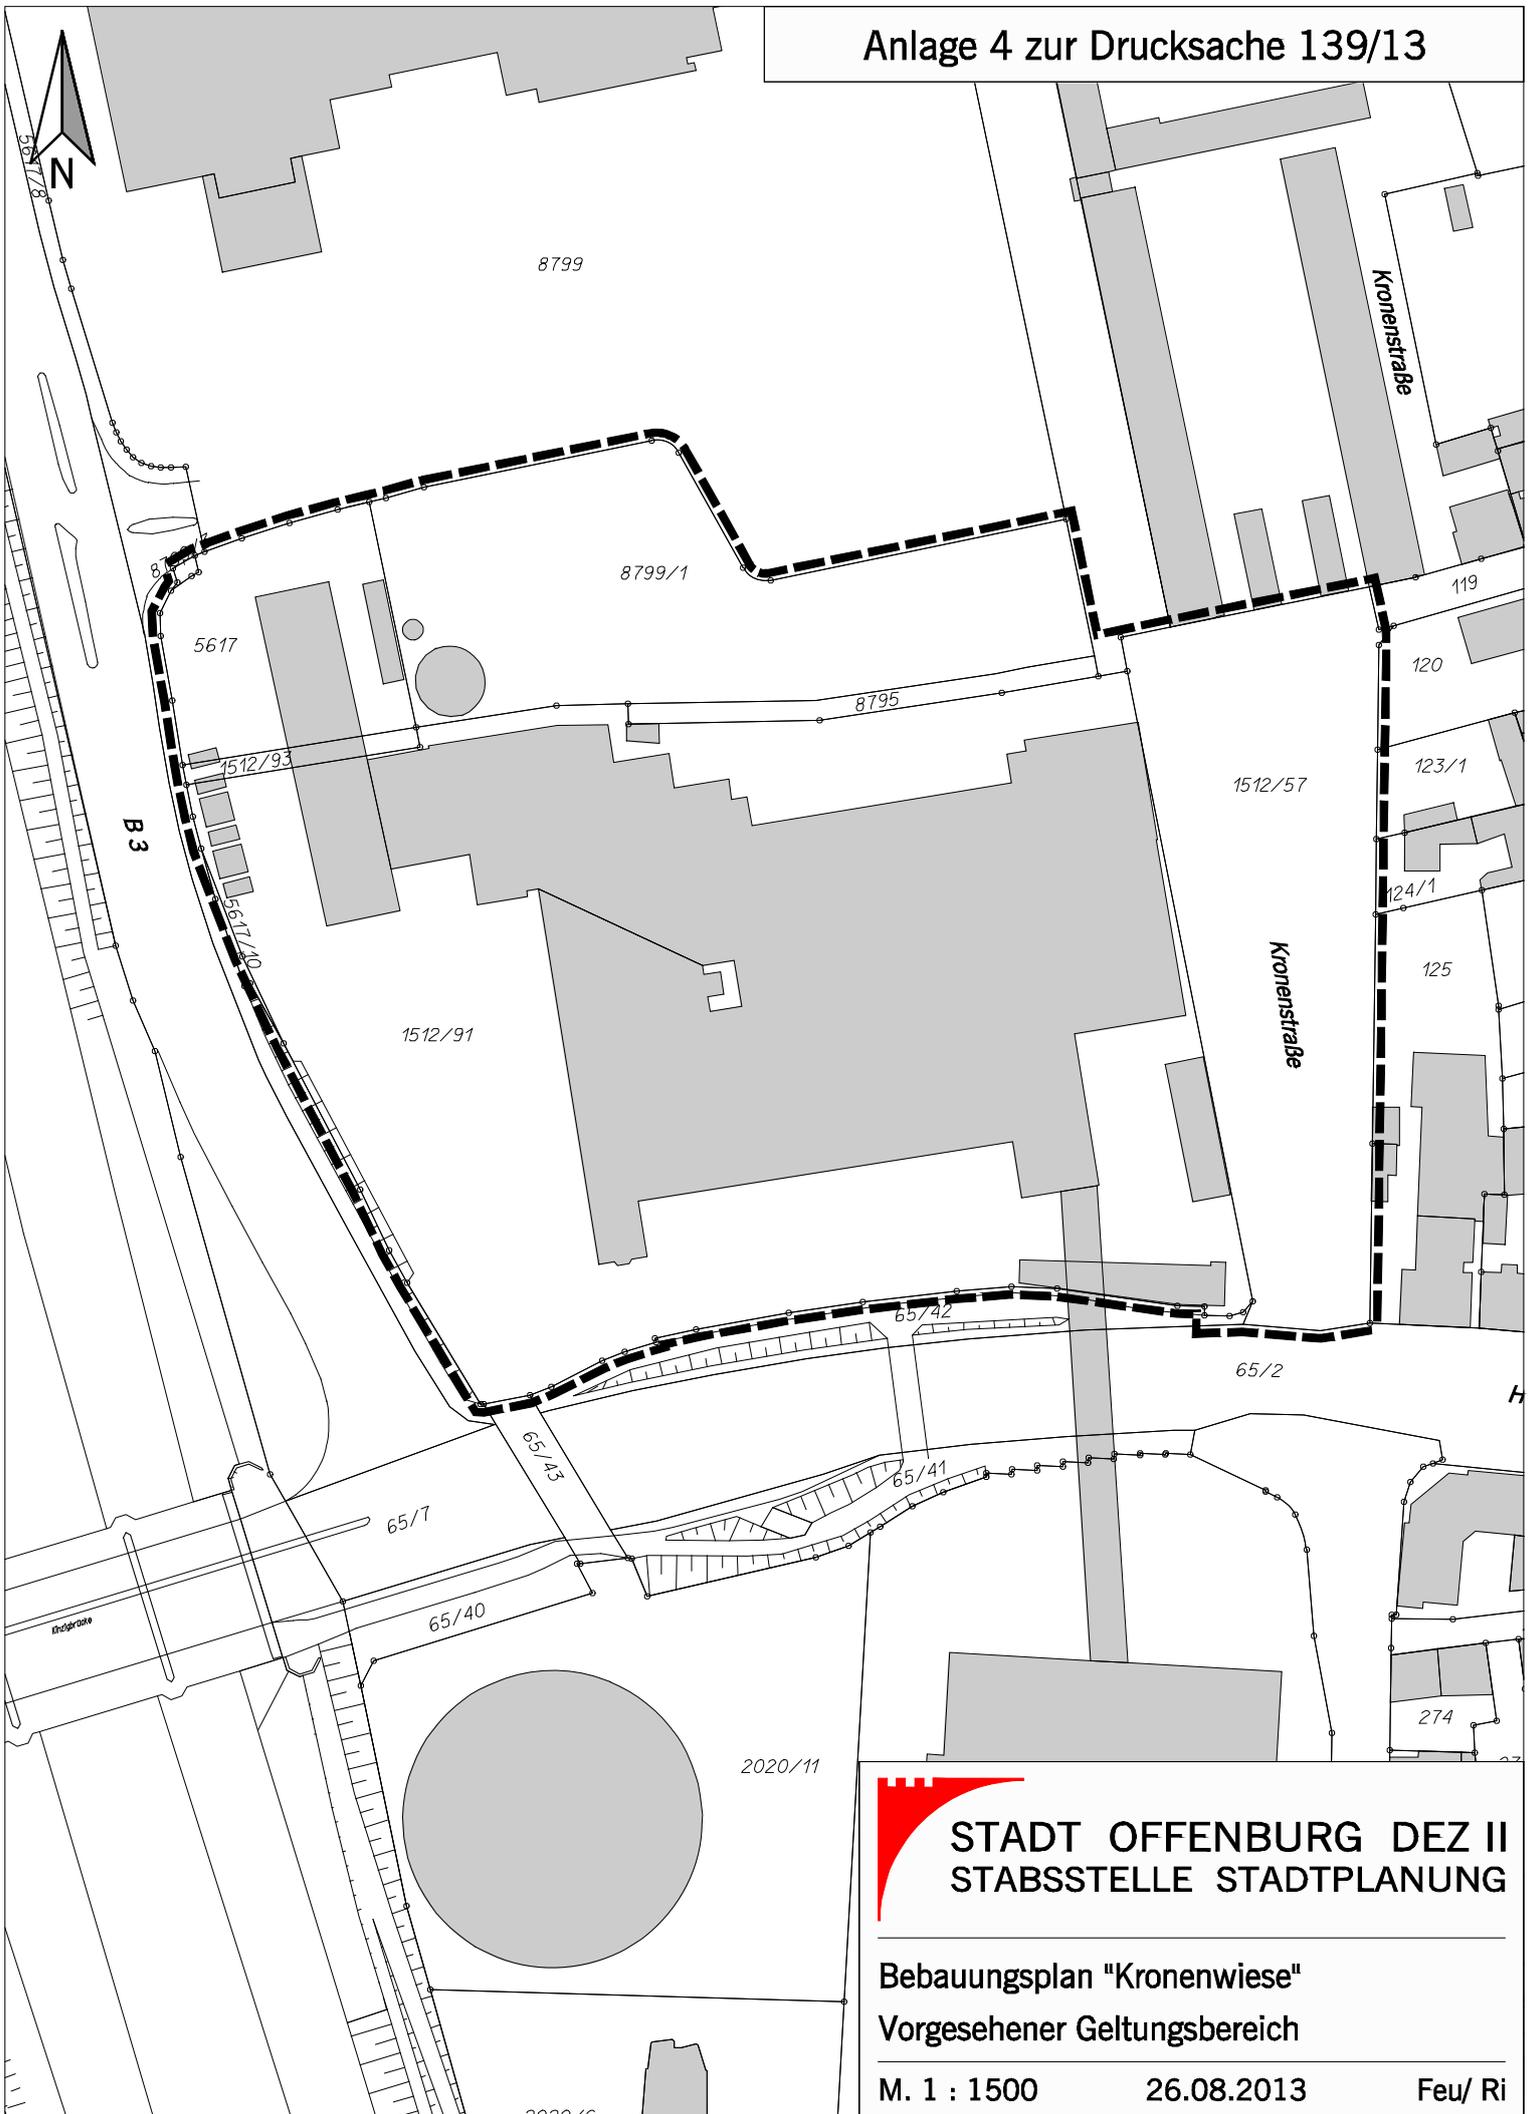

STADT OFFENBURG DEZ II
STABSSTELLE STADTPLANUNG

Bebauungsplan "Kronenwiese"
Vorgesehener Geltungsbereich

M. 1 : 1500

26.08.2013

Feu/ Ri