


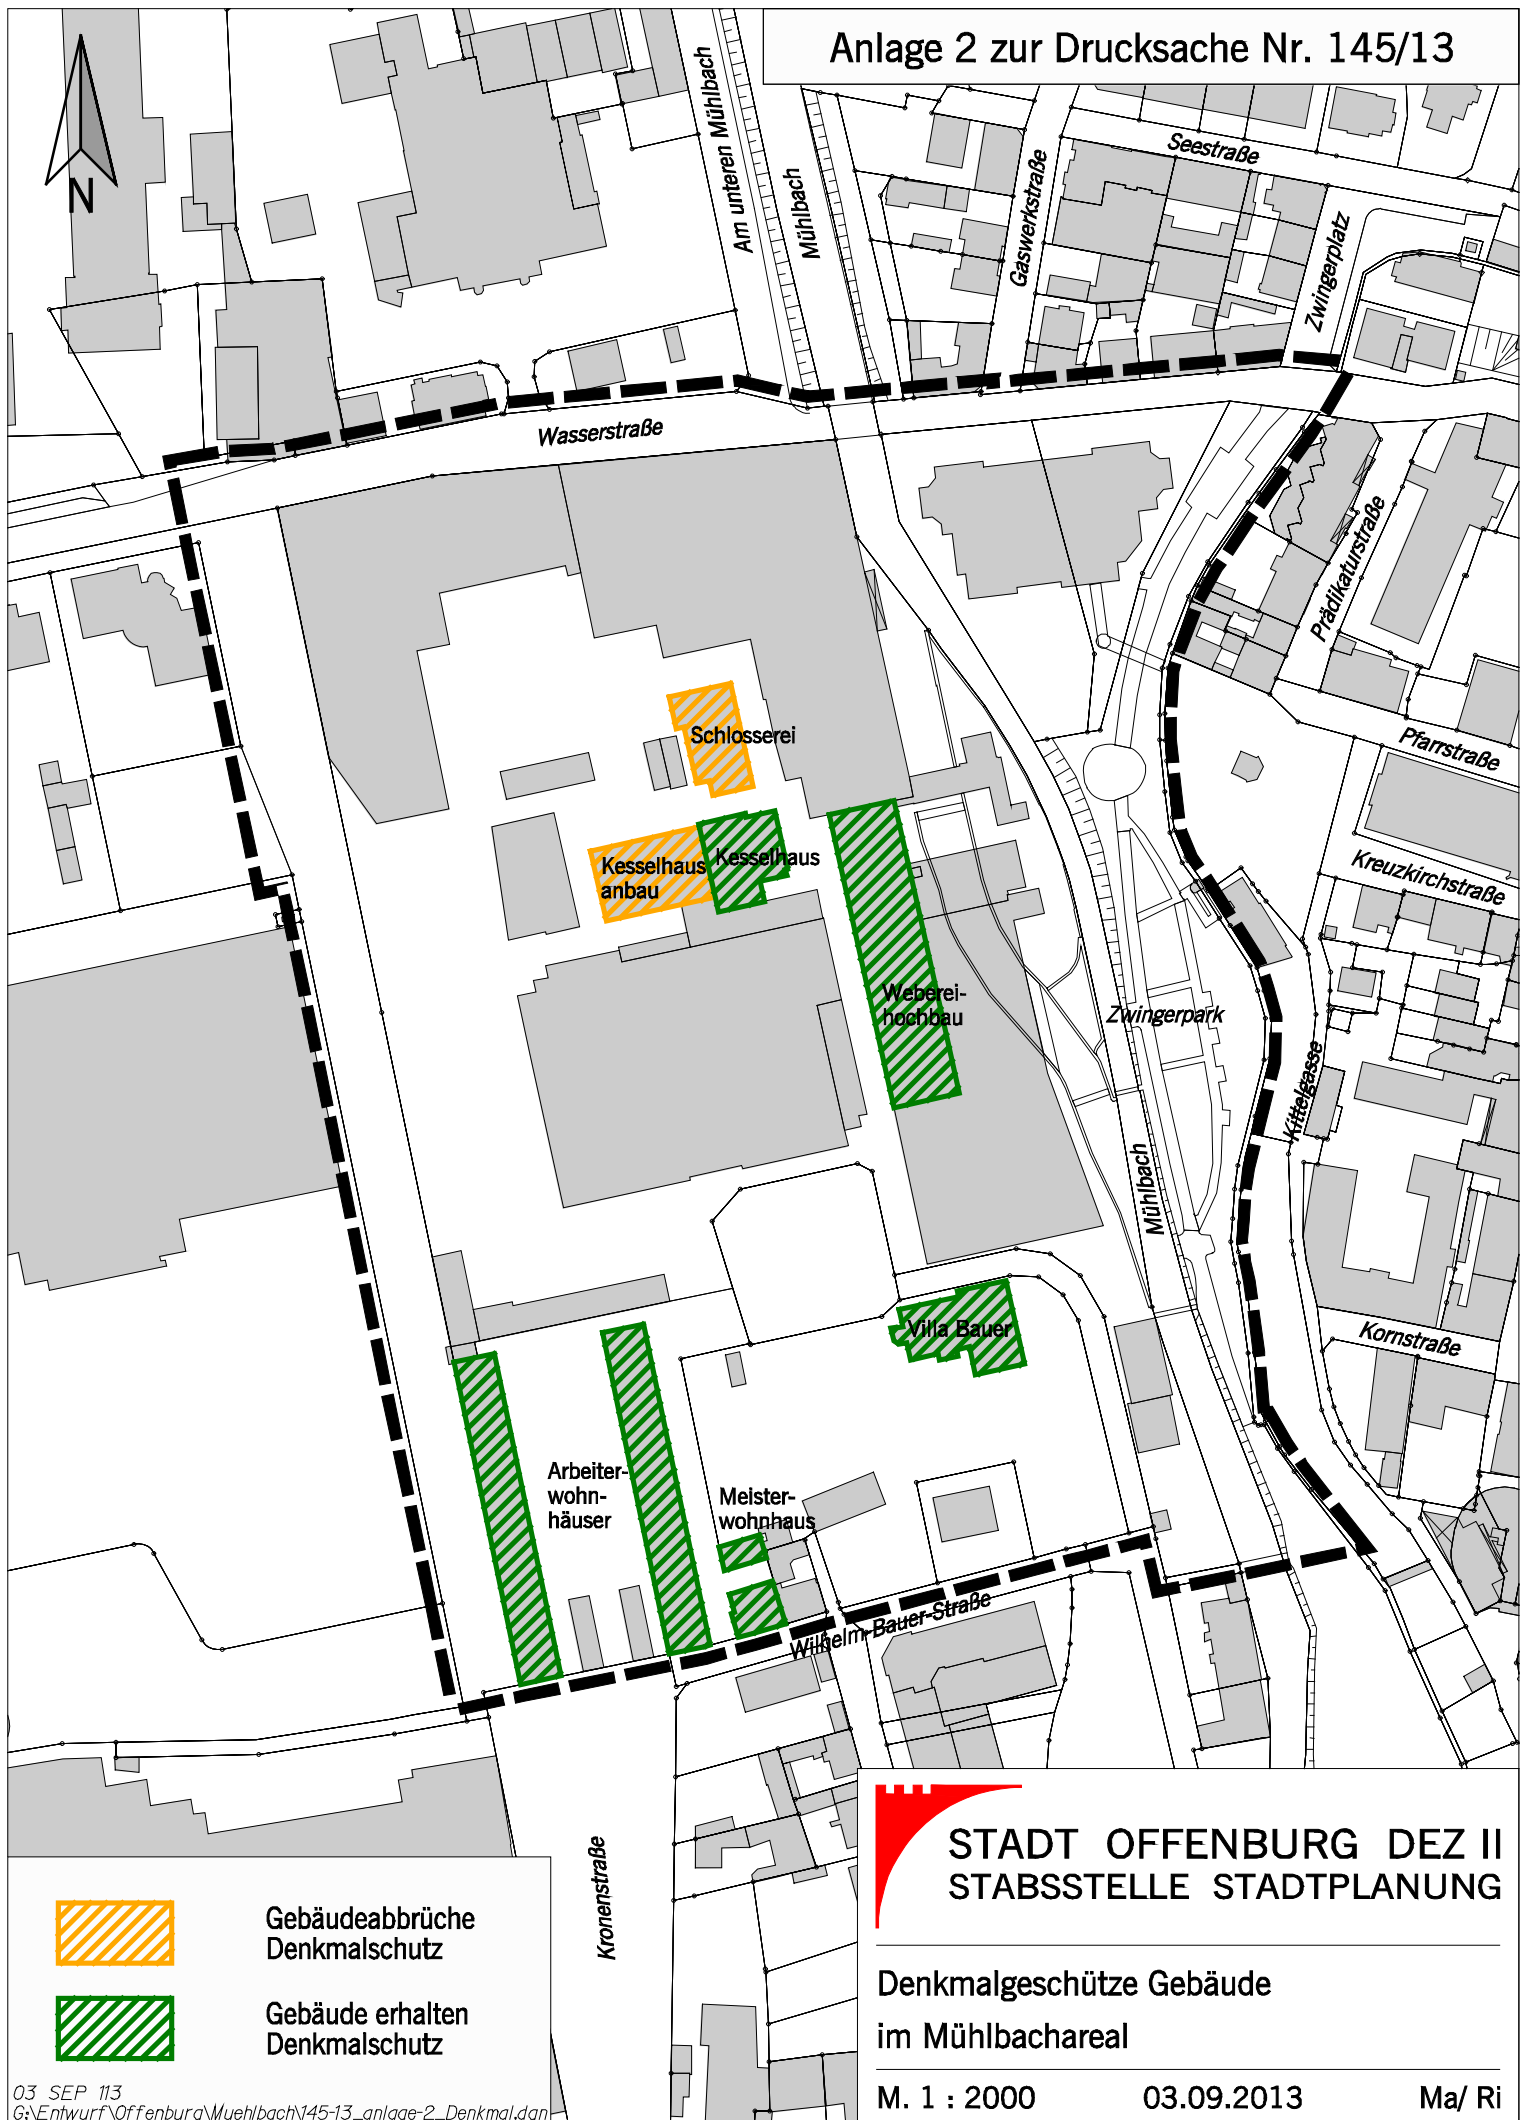

STADT OFFENBURG DEZ II
STABSSTELLE STADTPLANUNG

Denkmalgeschützte Gebäude
im Mühlbachareal

M. 1 : 2000

03.09.2013

Ma/ Ri