Anlage 2 zur Drucksache Nr. 164/13

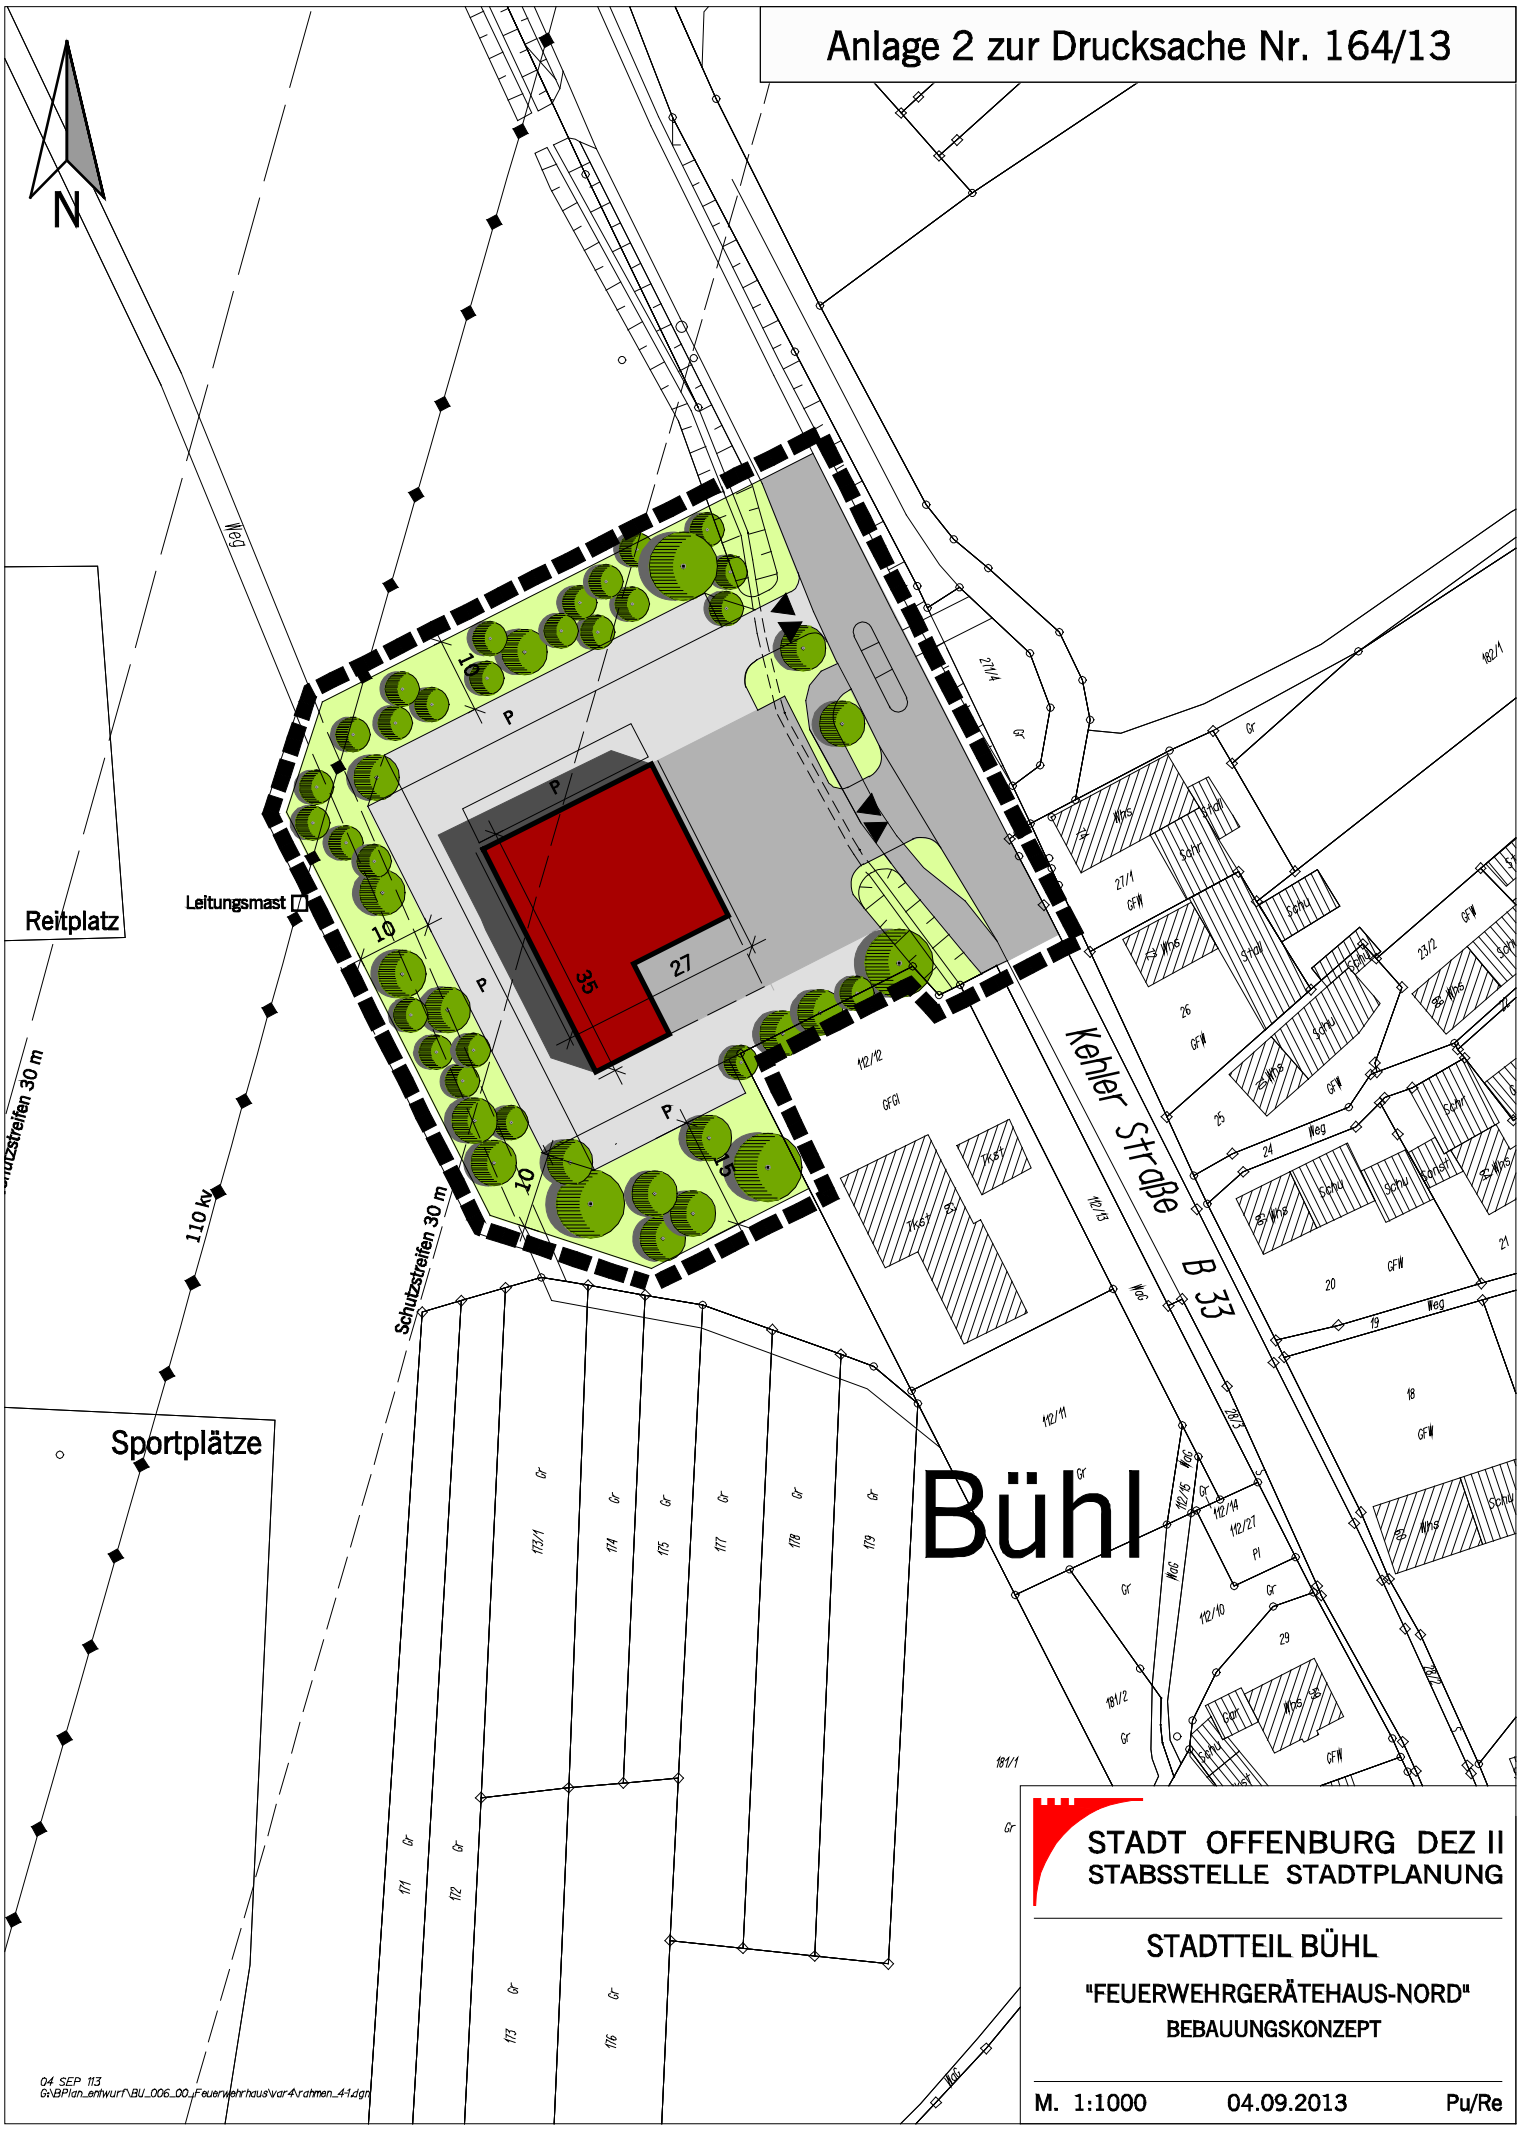

STADT OFFENBURG DEZ II
STABSSTELLE STADTPLANUNG

STADTTEIL BÜHL

"FEUERWEHRGERÄTEHAUS-NORD"

BEBAUUNGSKONZEPT

M. 1:1000 04.09.2013 Pu/Re

04 SEP 113
G:\BPlan_entwurf\BU_006_00_Feuerwehrhaus\var4\rahmen_41.dgn