


# Anlage 1 zur Drucksache Nr. 187/13

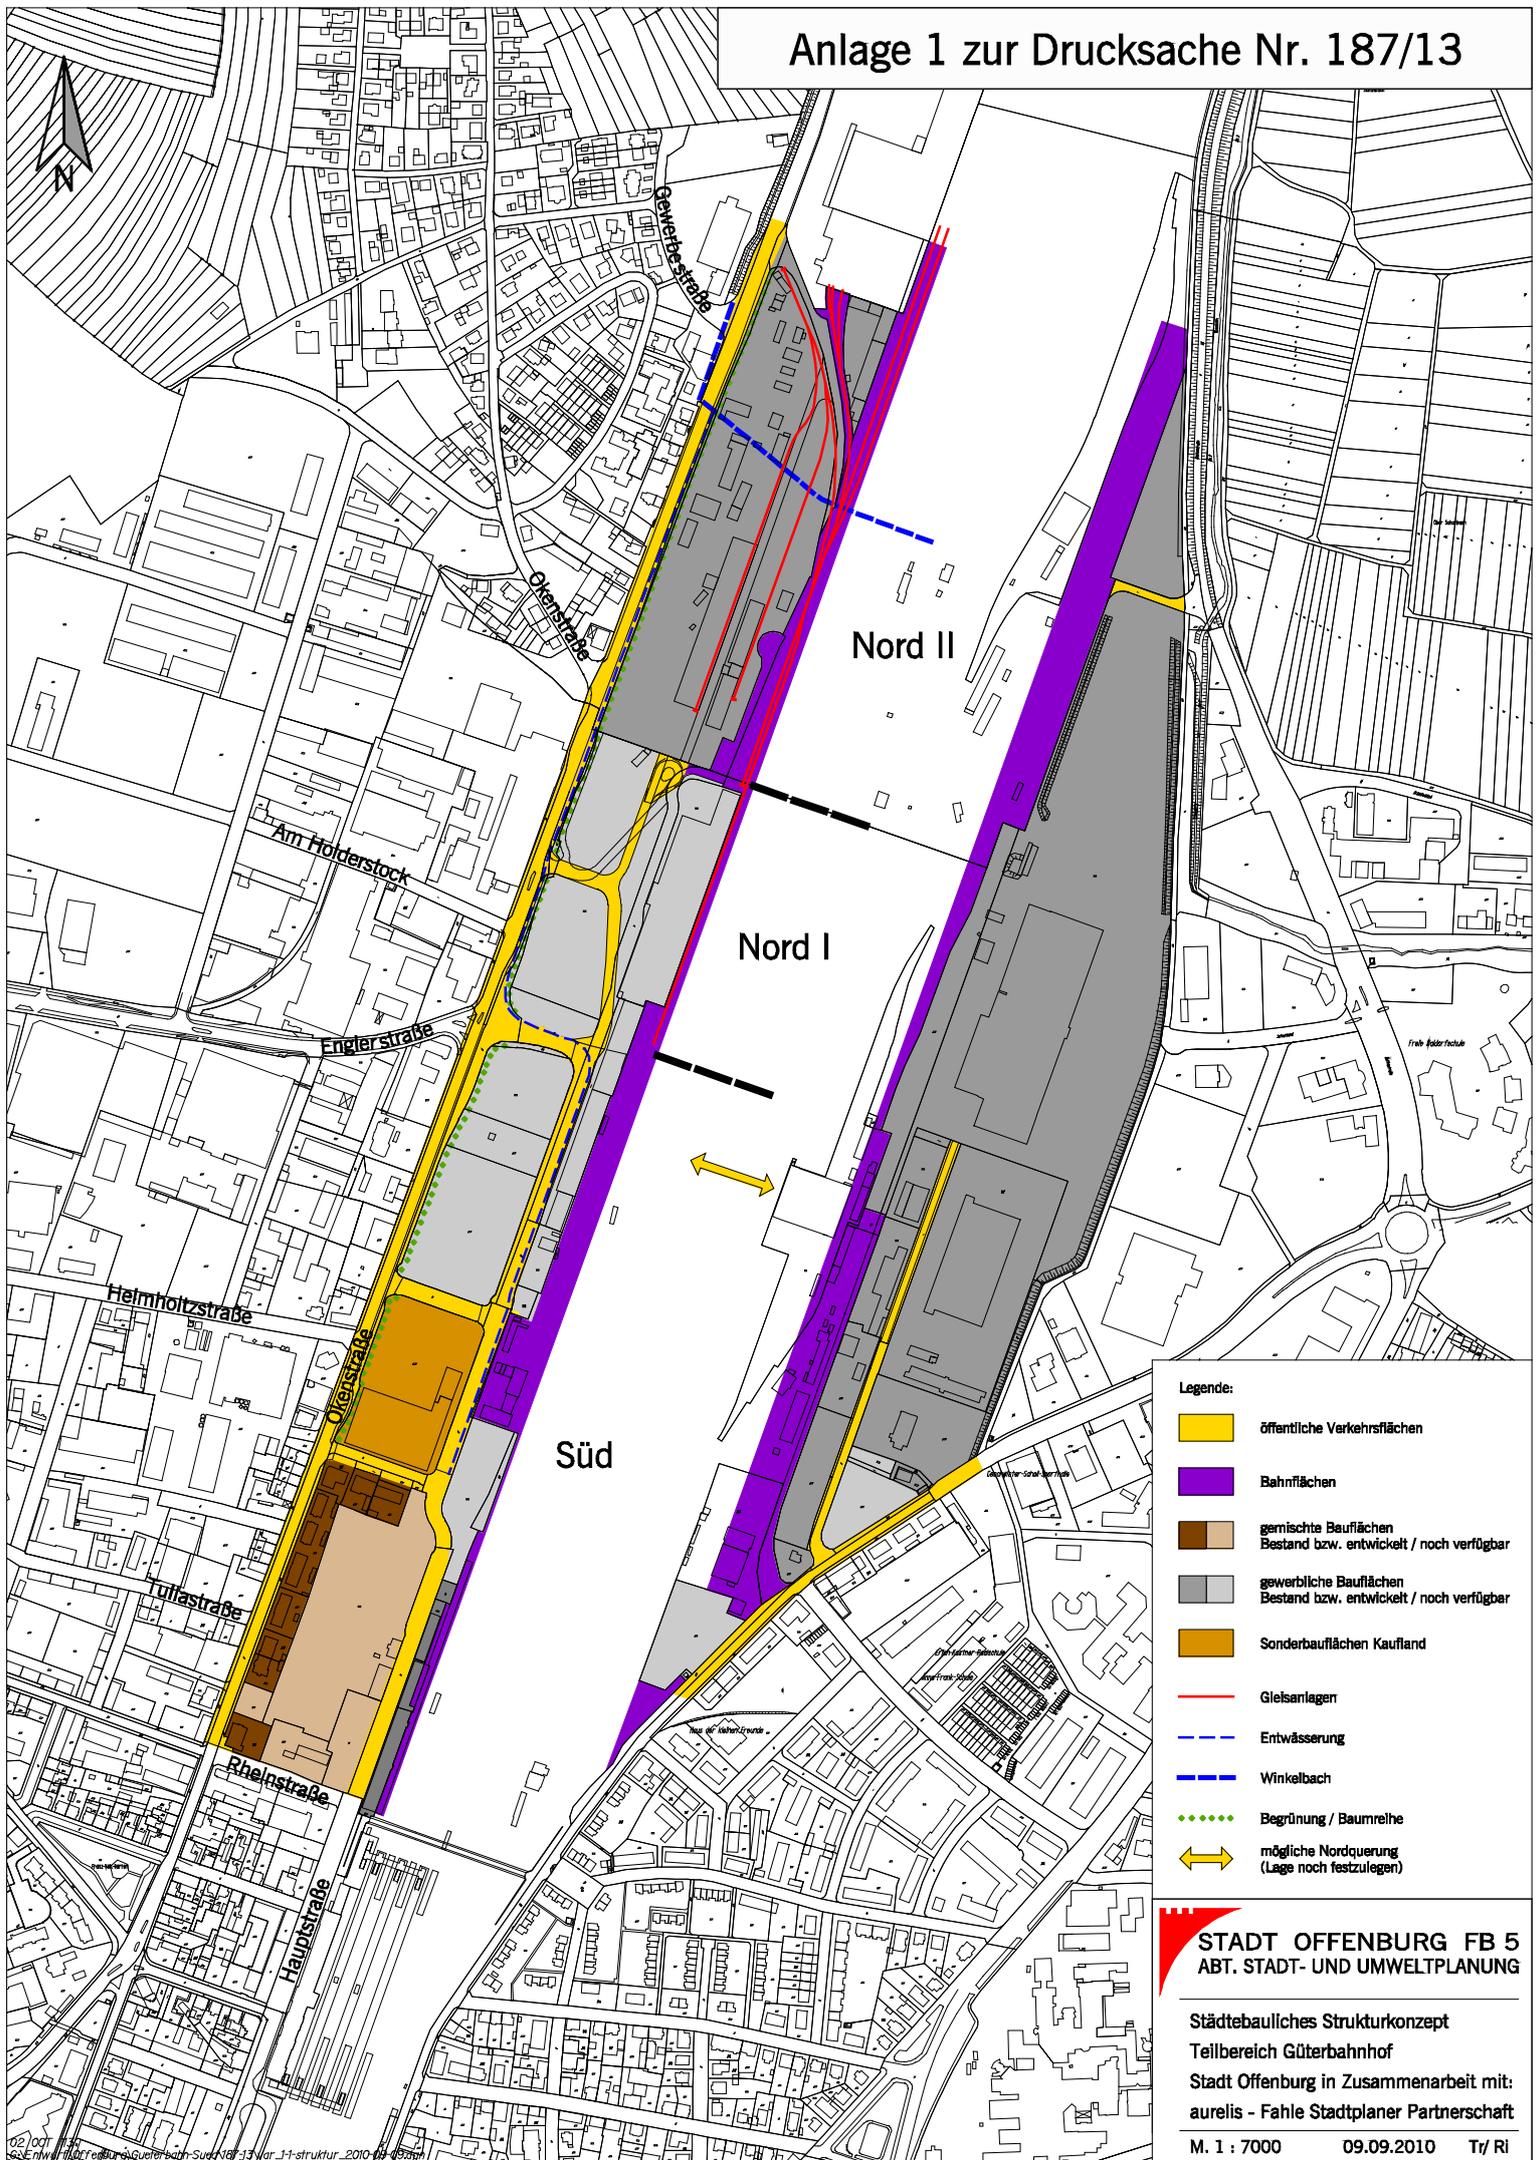

## Legende:

- öffentliche Verkehrsflächen
- Bahnflächen
- gemischte Bauflächen  
Bestand bzw. entwickelt / noch verfügbar
- gewerbliche Bauflächen  
Bestand bzw. entwickelt / noch verfügbar
- Sonderbauflächen Kaufland
- Gleisanlagen
- Entwässerung
- Winkelbach
- Begrünung / Baumreihe
- mögliche Nordquerung  
(Lage noch festzulegen)

**STADT OFFENBURG FB 5**  
**ABT. STADT- UND UMWELTPLANUNG**

Städtebauliches Strukturkonzept  
 Teilbereich Güterbahnhof  
 Stadt Offenburg in Zusammenarbeit mit:  
 aureilis - Fahle Stadtplaner Partnerschaft

M. 1 : 7000      09.09.2010      T/ R I