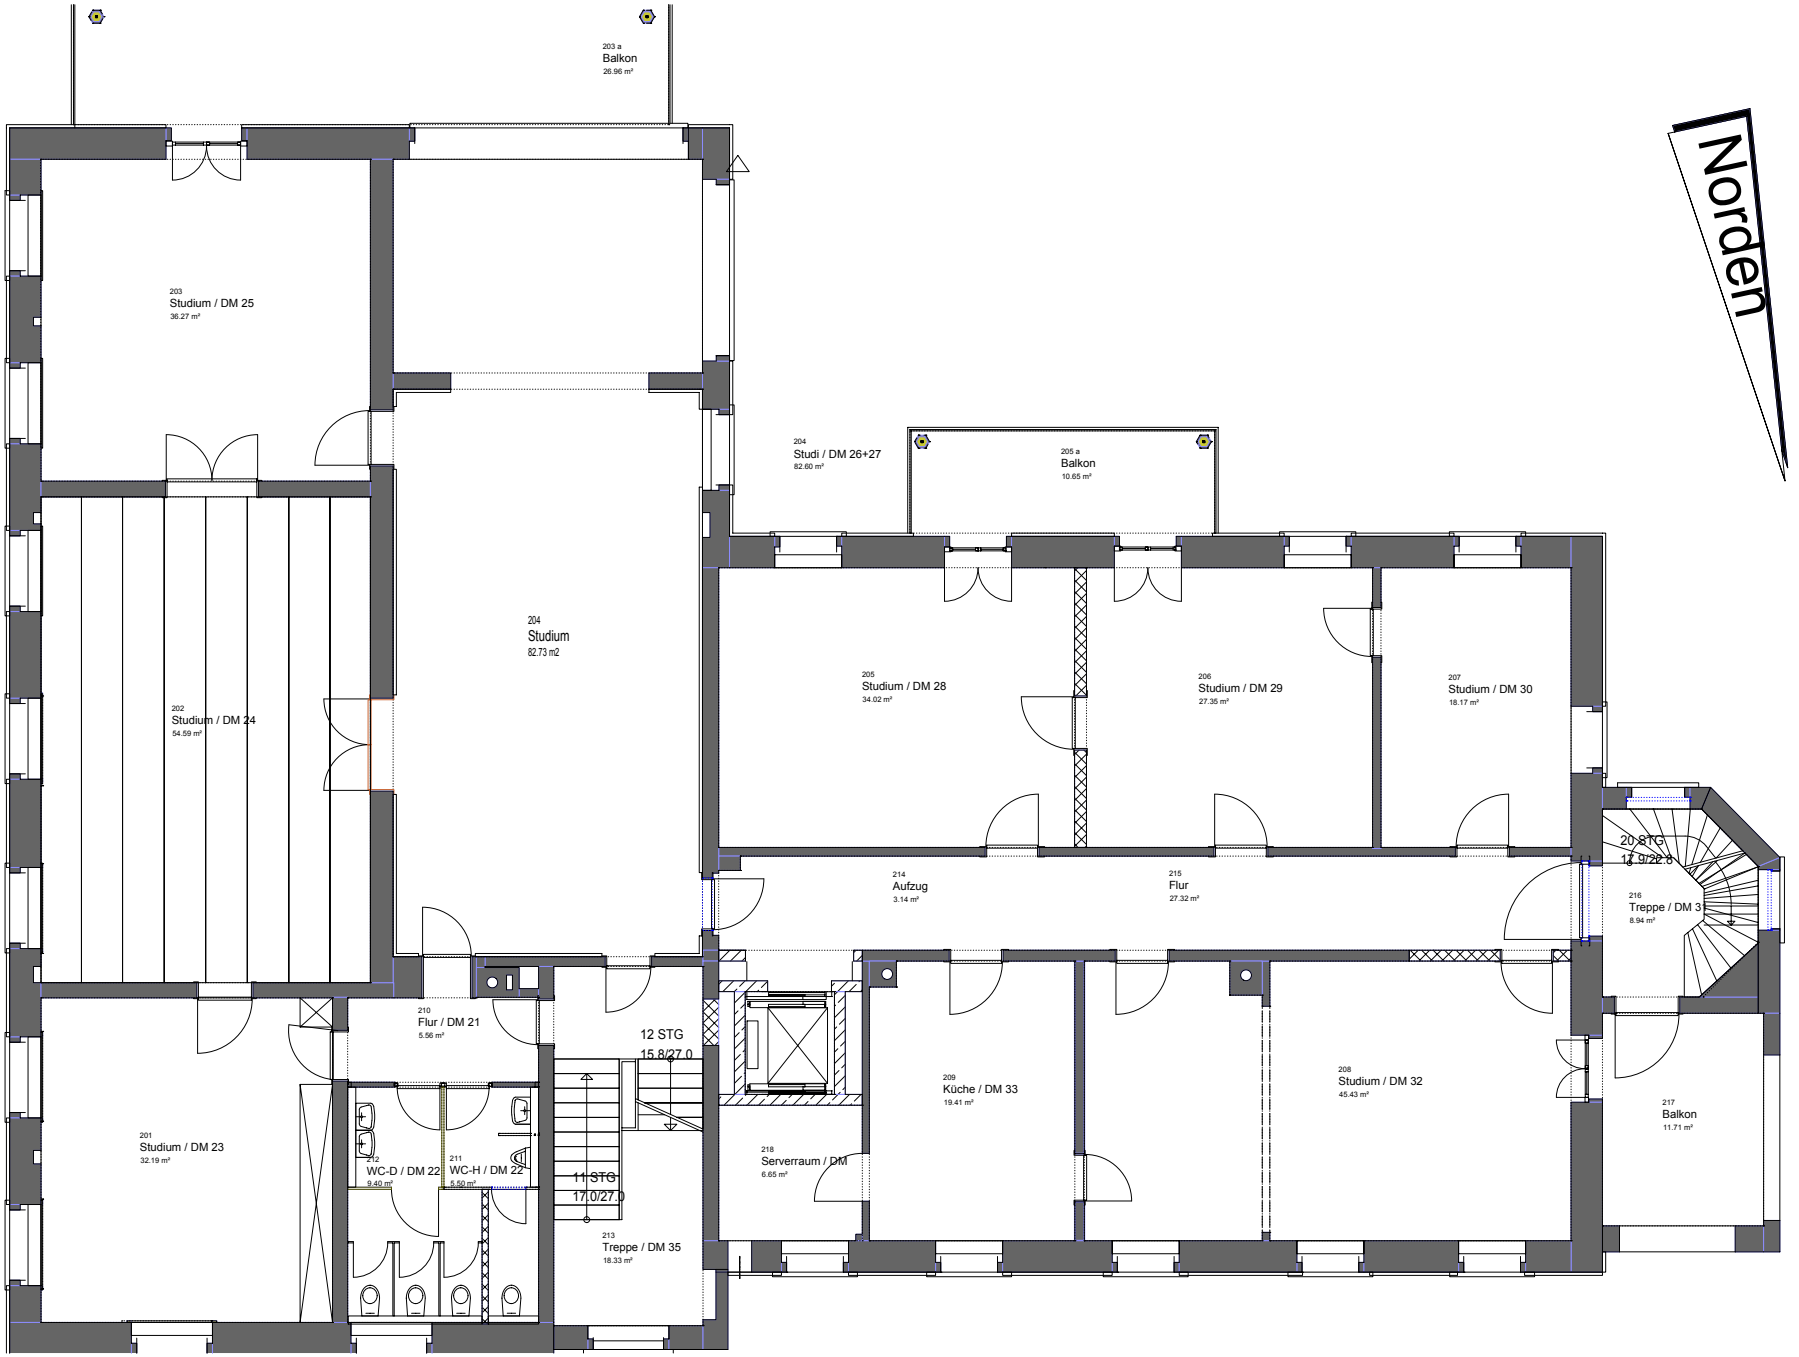

Sanierung Villa Bauer 1.OG