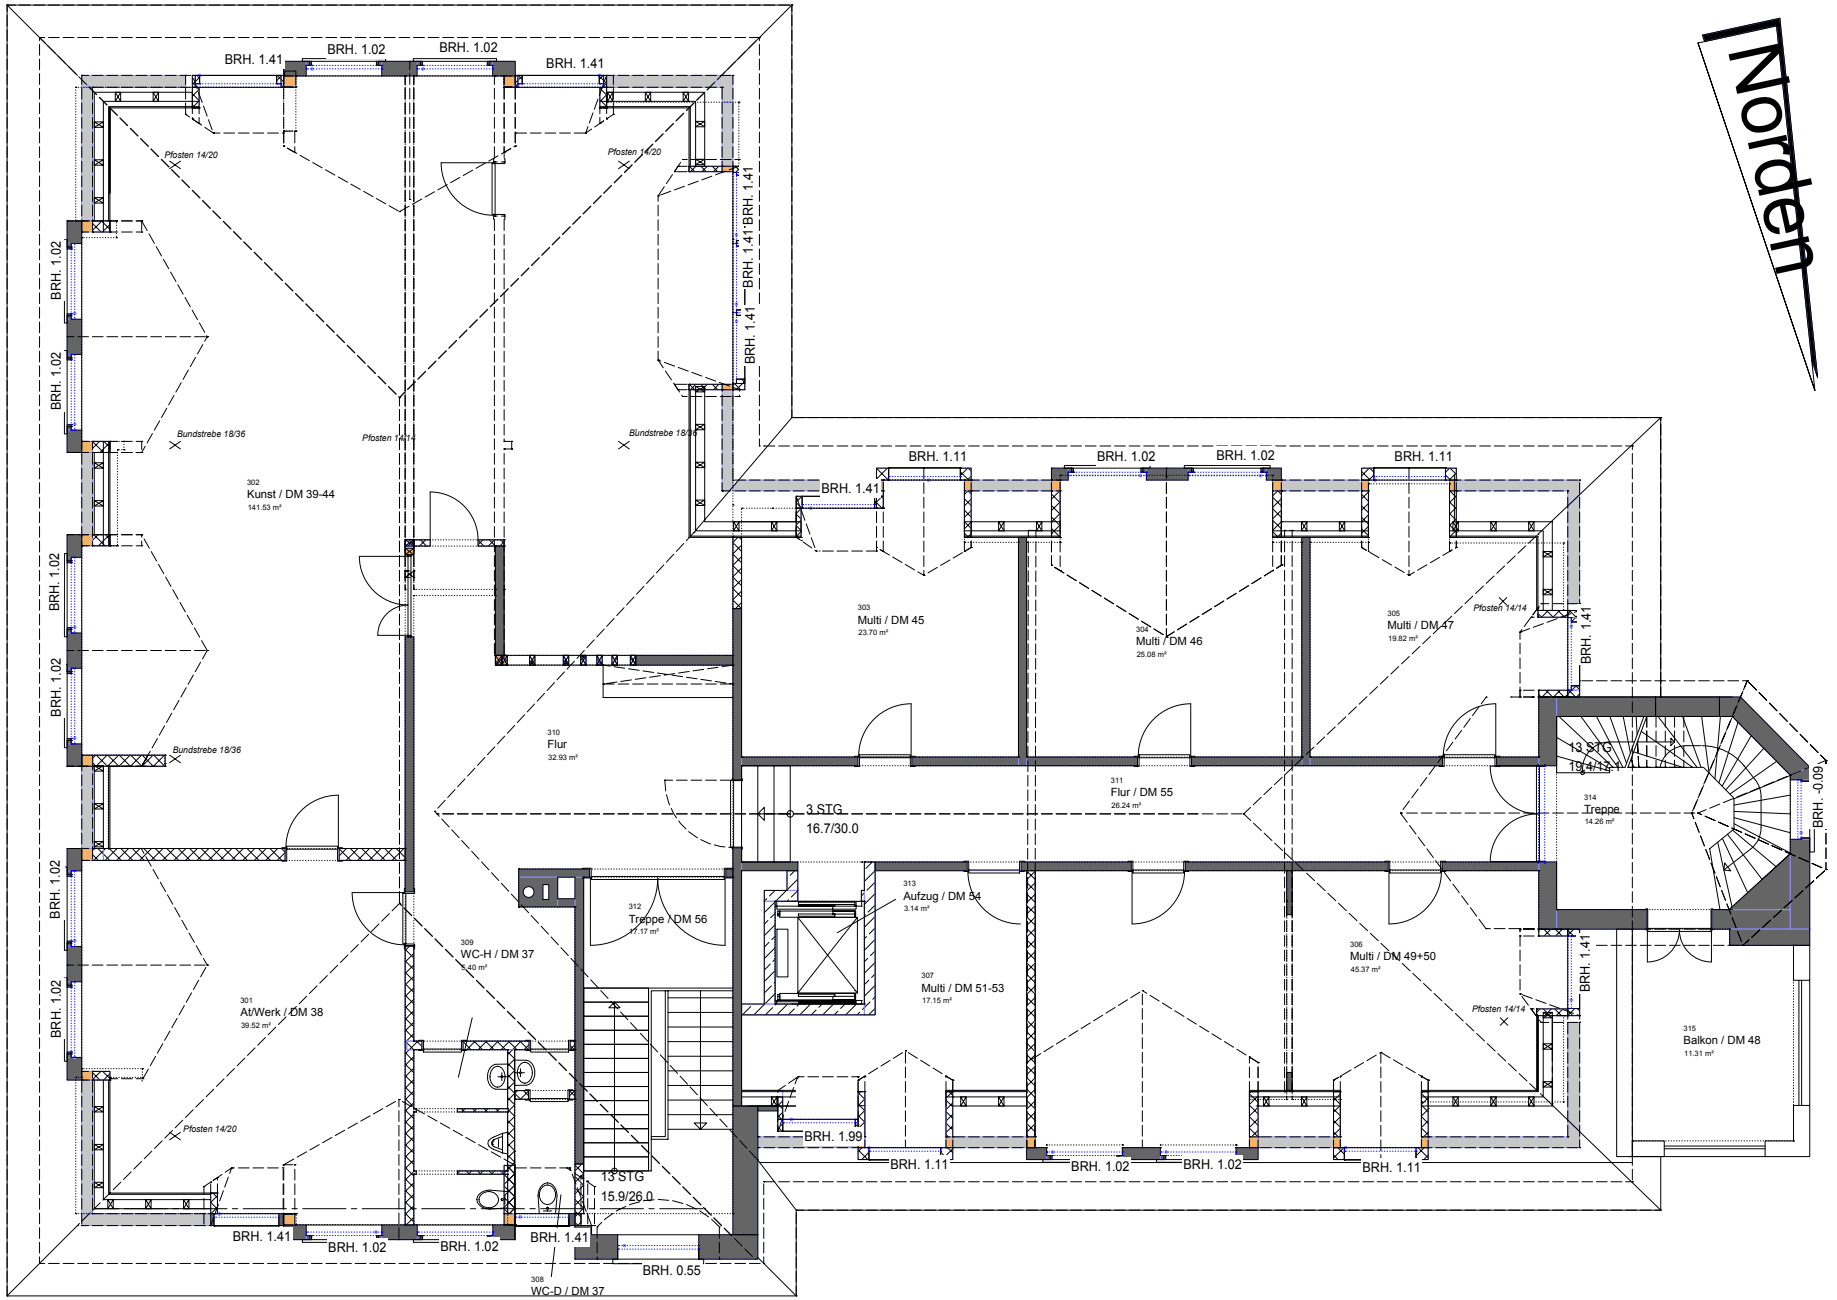

Neuer Kniestock

Sanierung Villa Bauer Lageplan