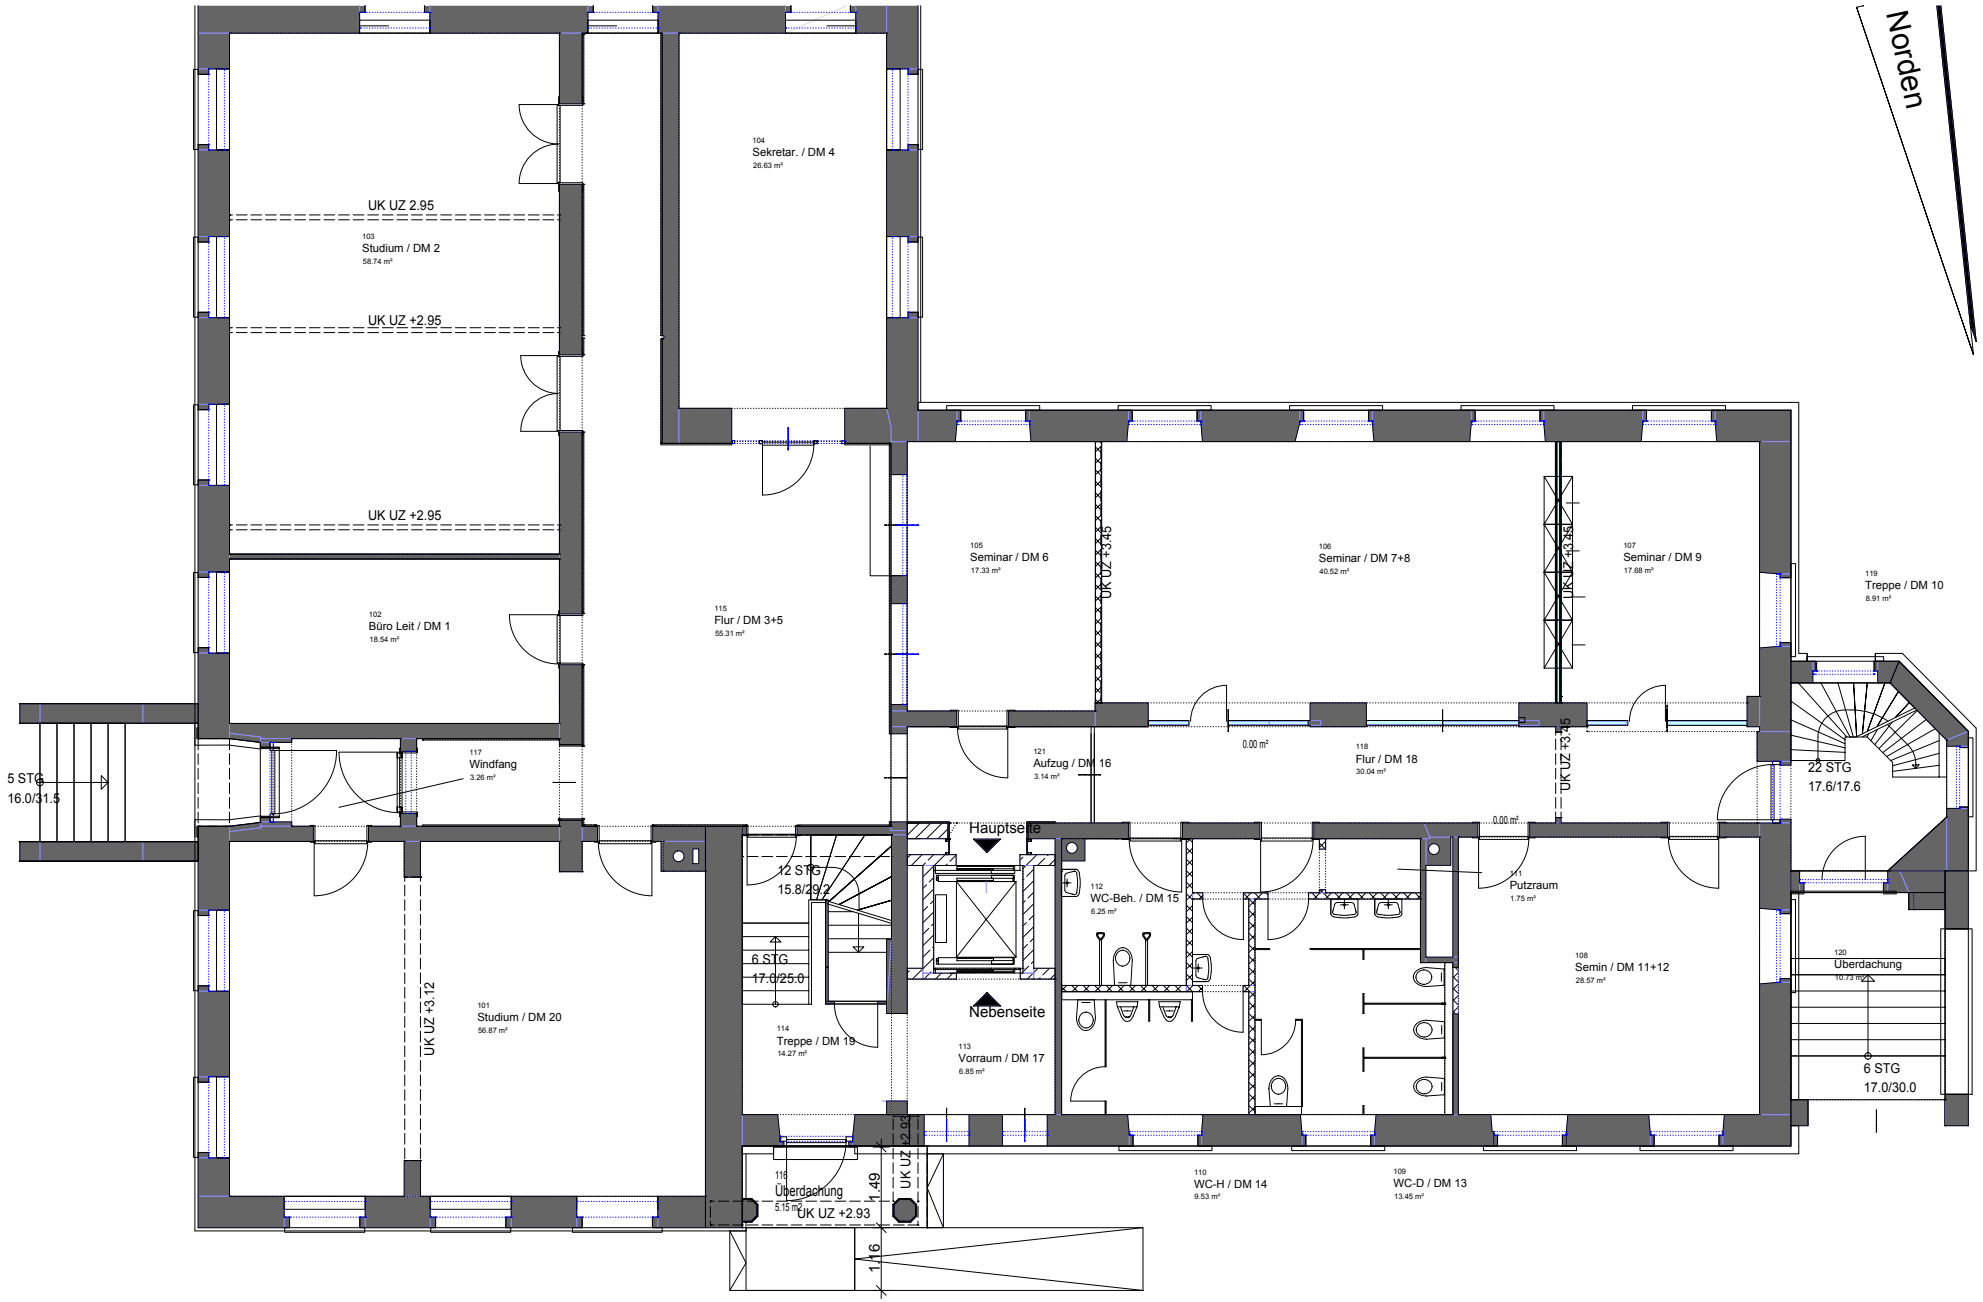

Sanierung Villa Bauer EG