


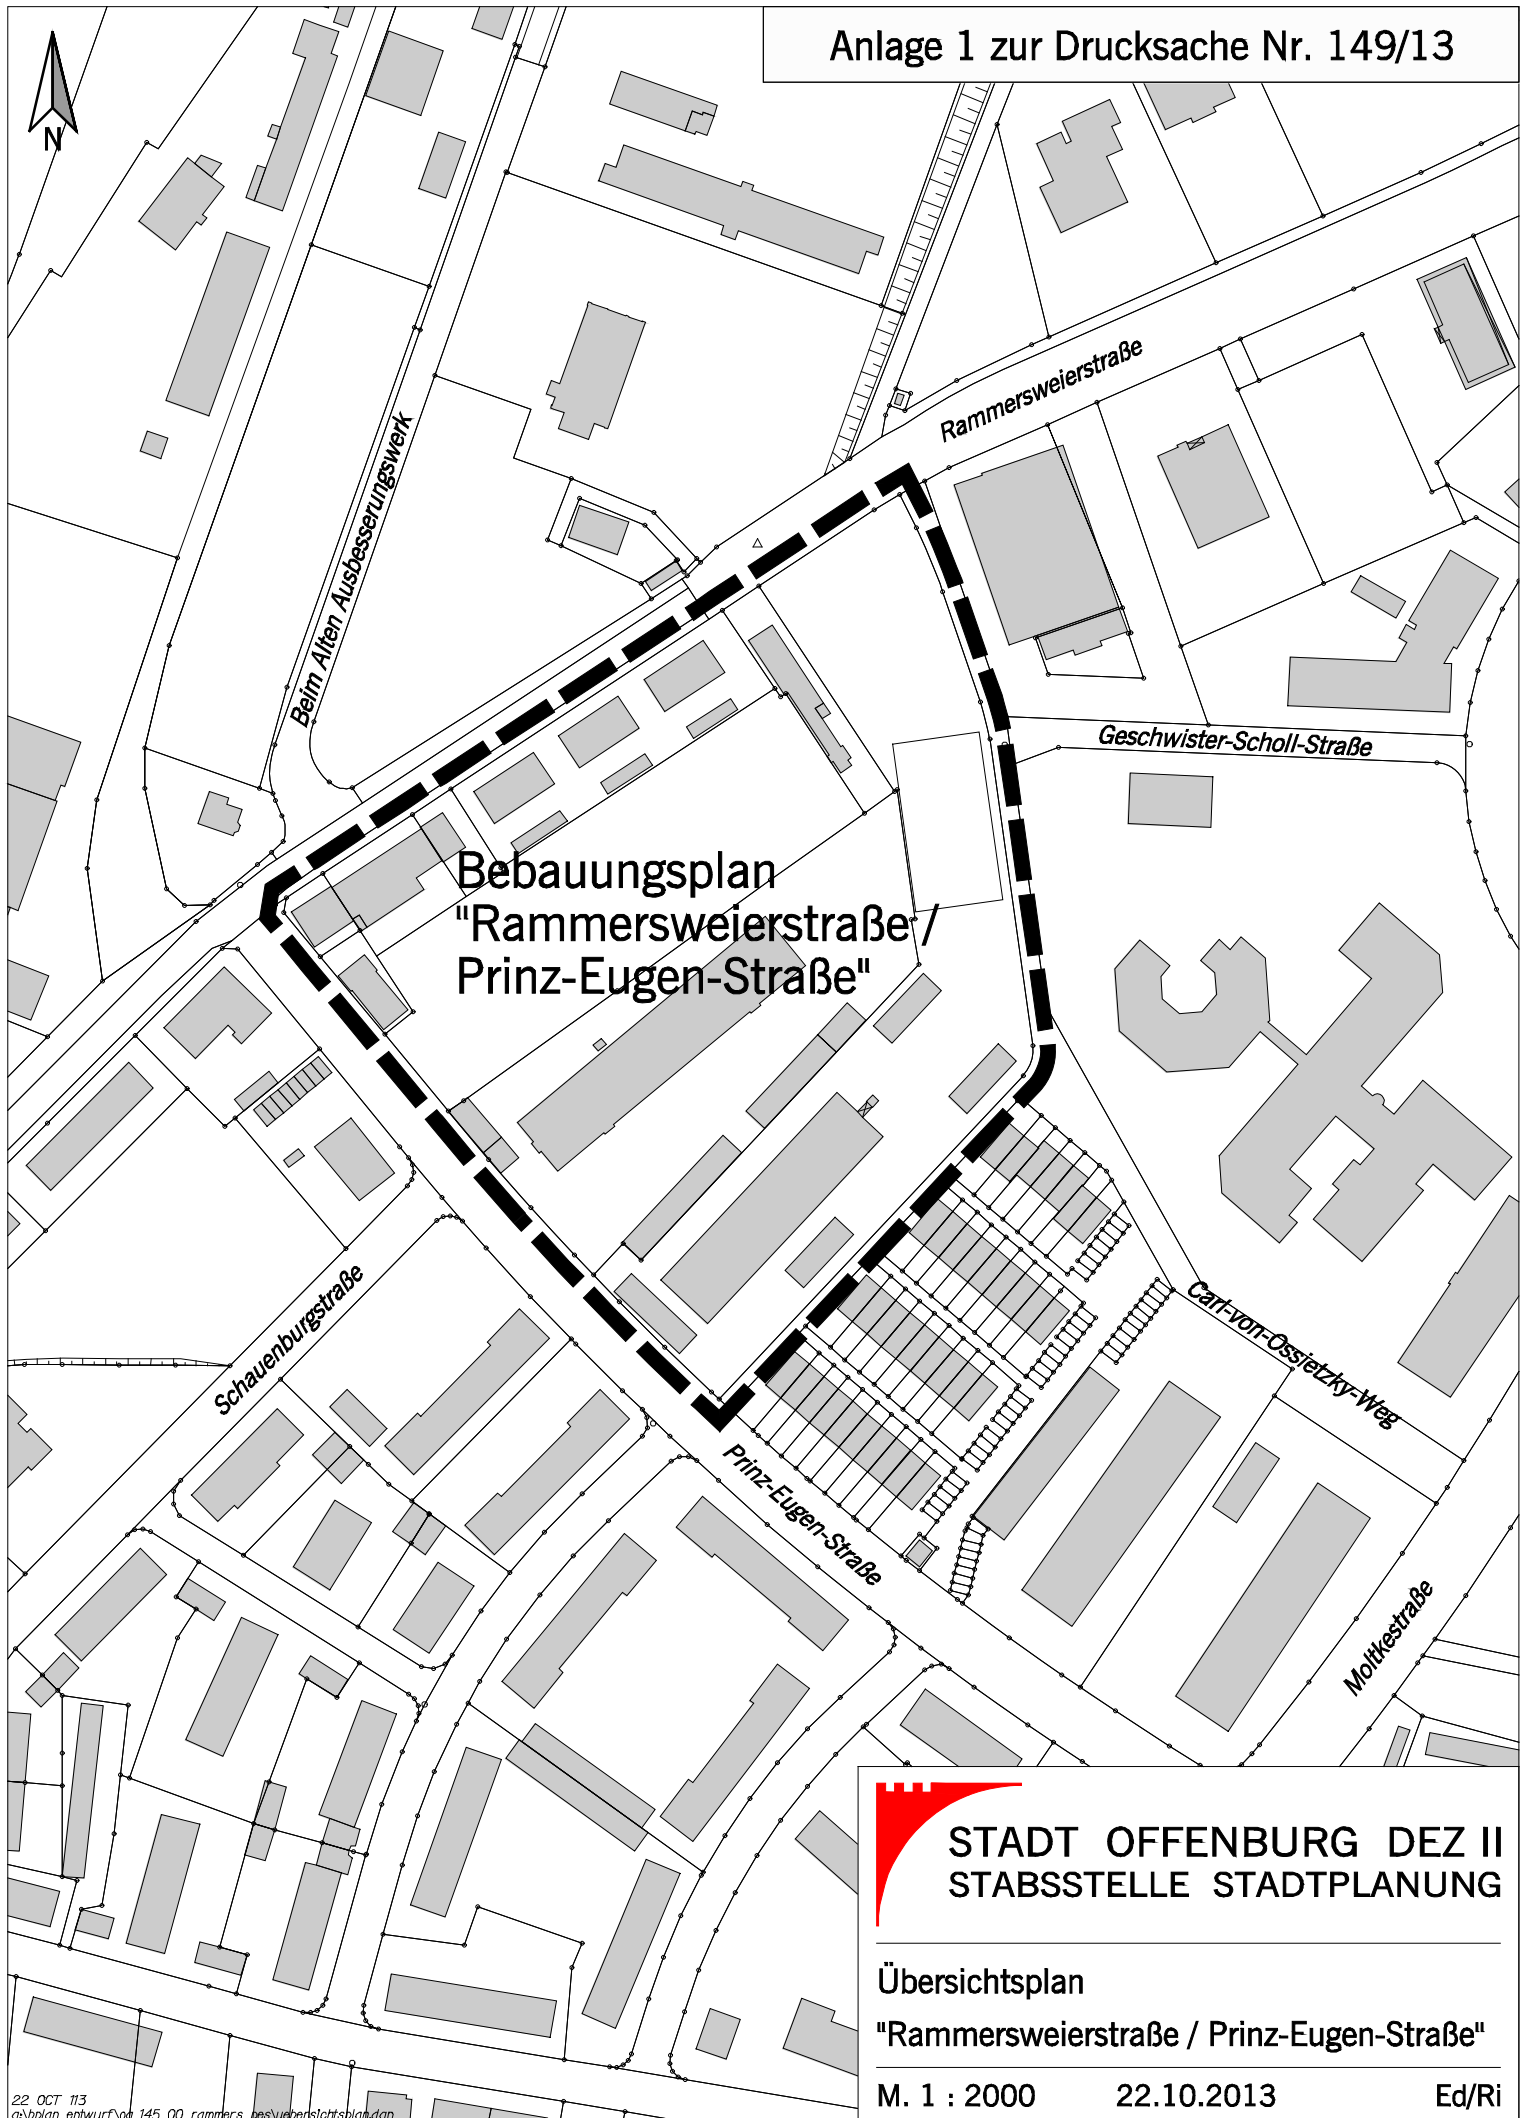

**STADT OFFENBURG DEZ II
STABSSTELLE STADTPLANUNG**

Übersichtsplan

"Rammersweierstraße / Prinz-Eugen-Straße"

M. 1 : 2000

22.10.2013

Ed/Ri