


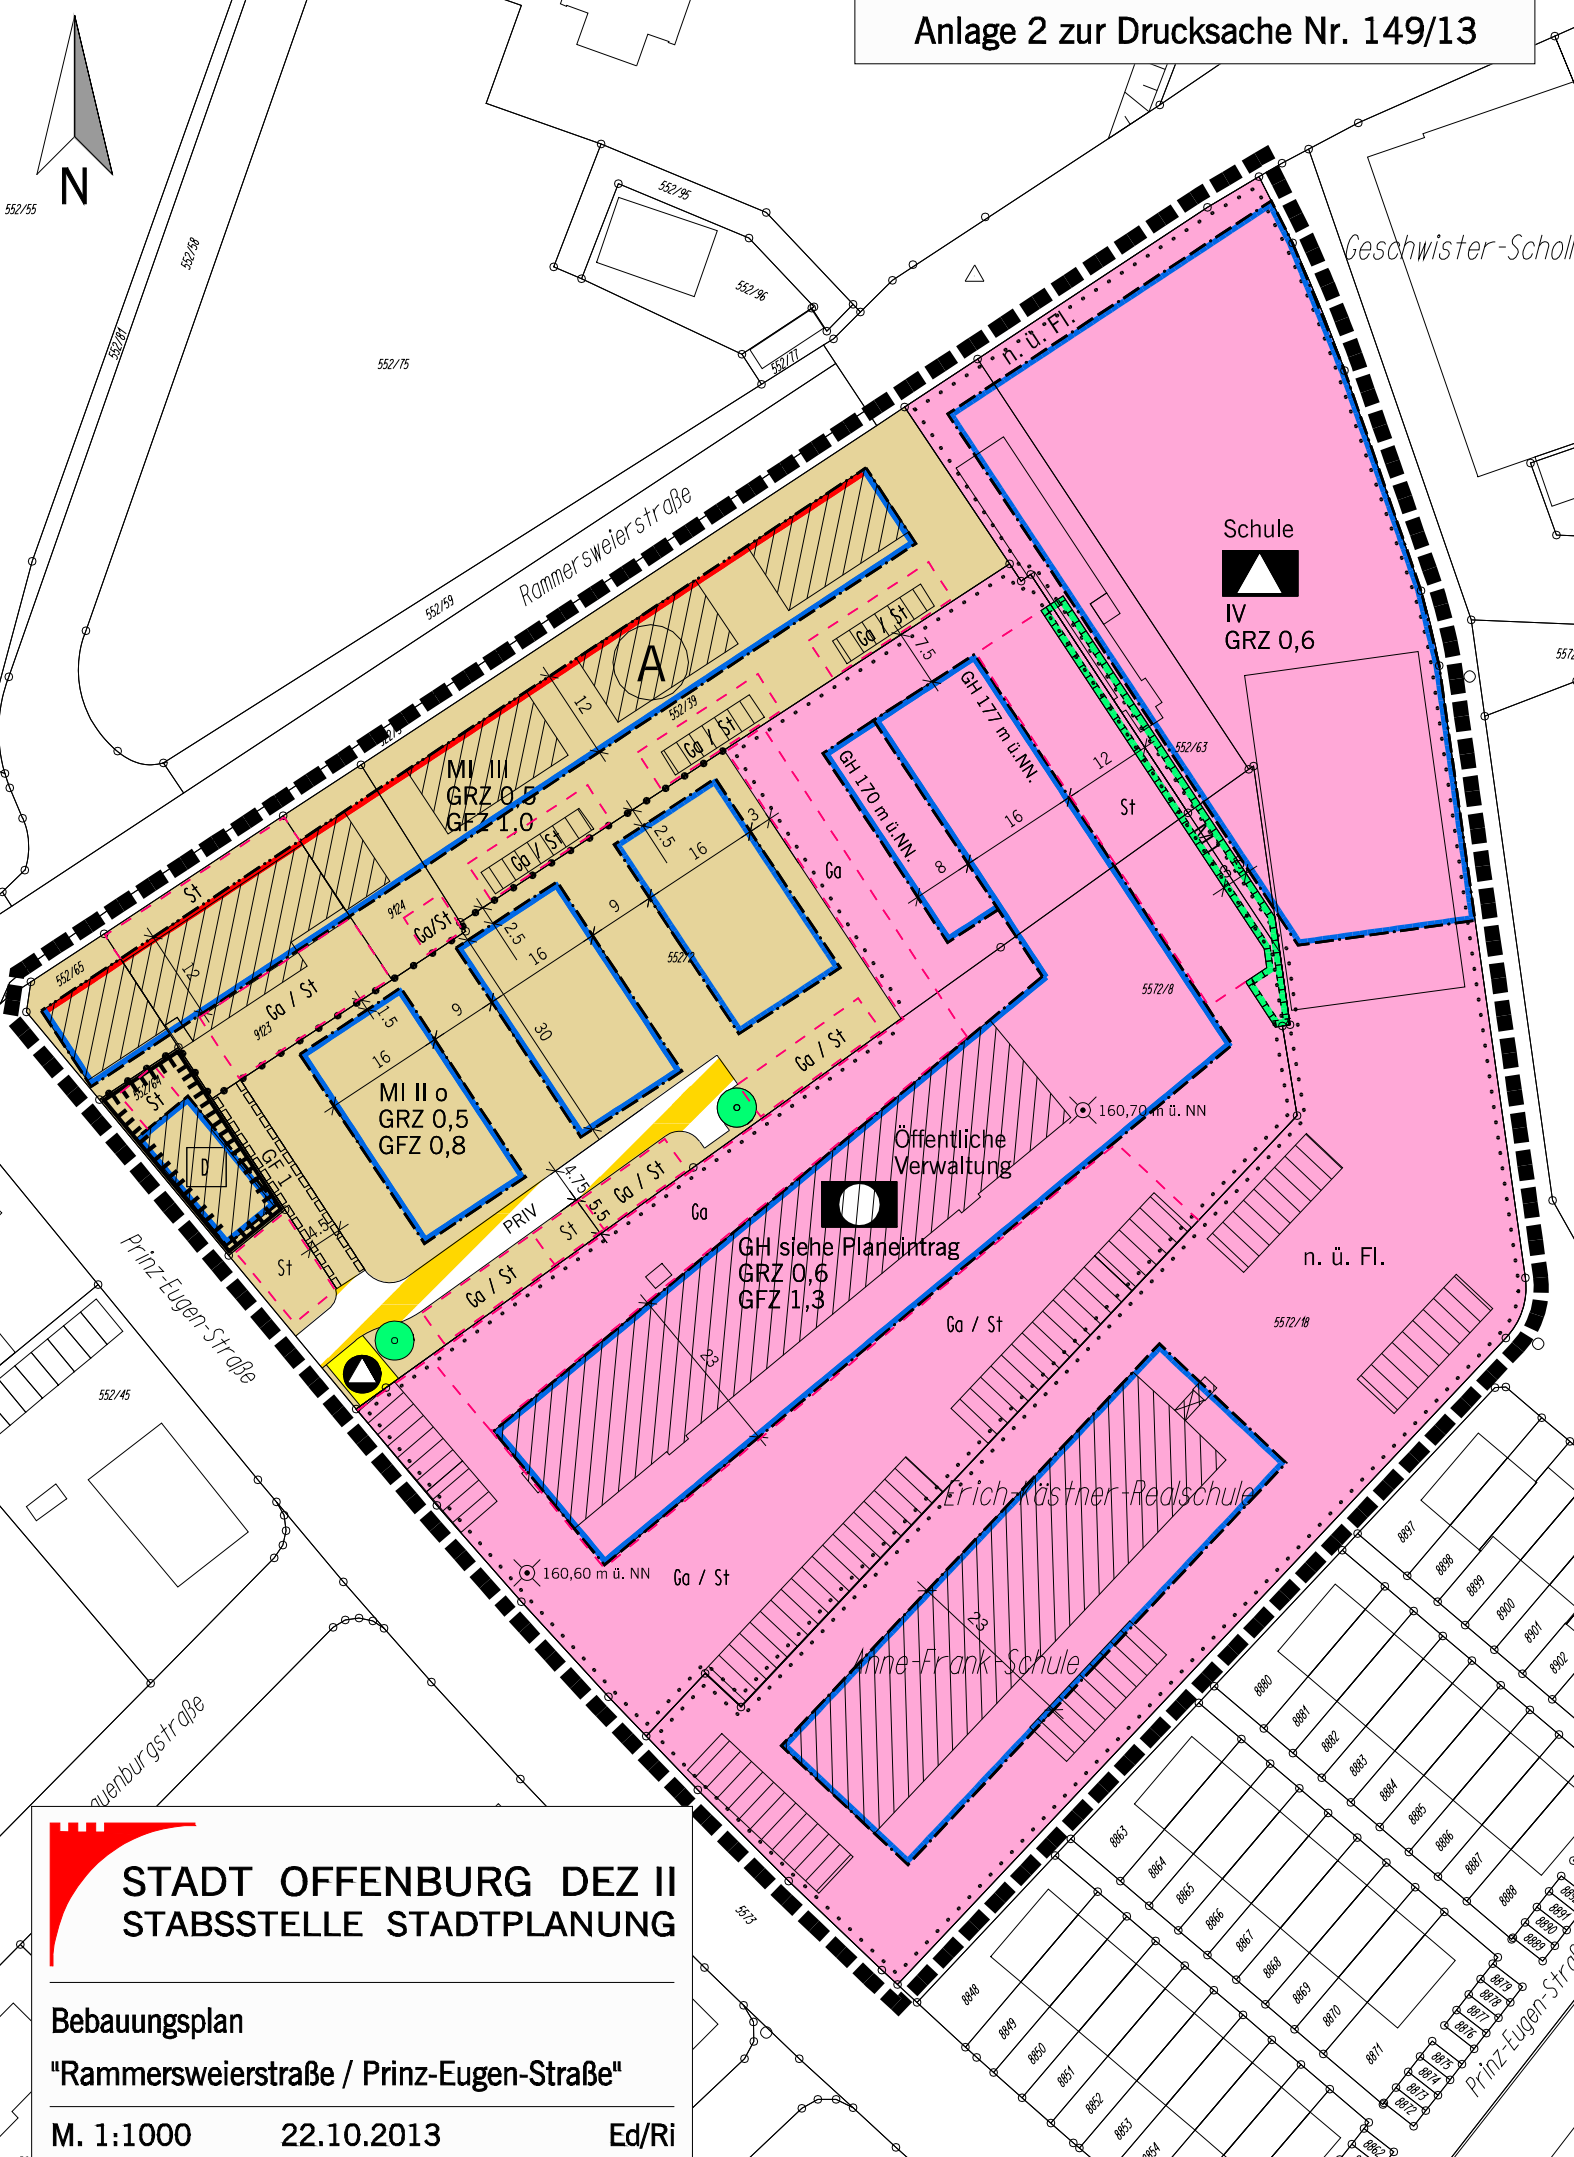

**STADT OFFENBURG DEZ II
STABSSTELLE STADTPLANUNG**

Bebauungsplan

"Rammersweierstraße / Prinz-Eugen-Straße"

M. 1:1000

22.10.2013

Ed/Ri