


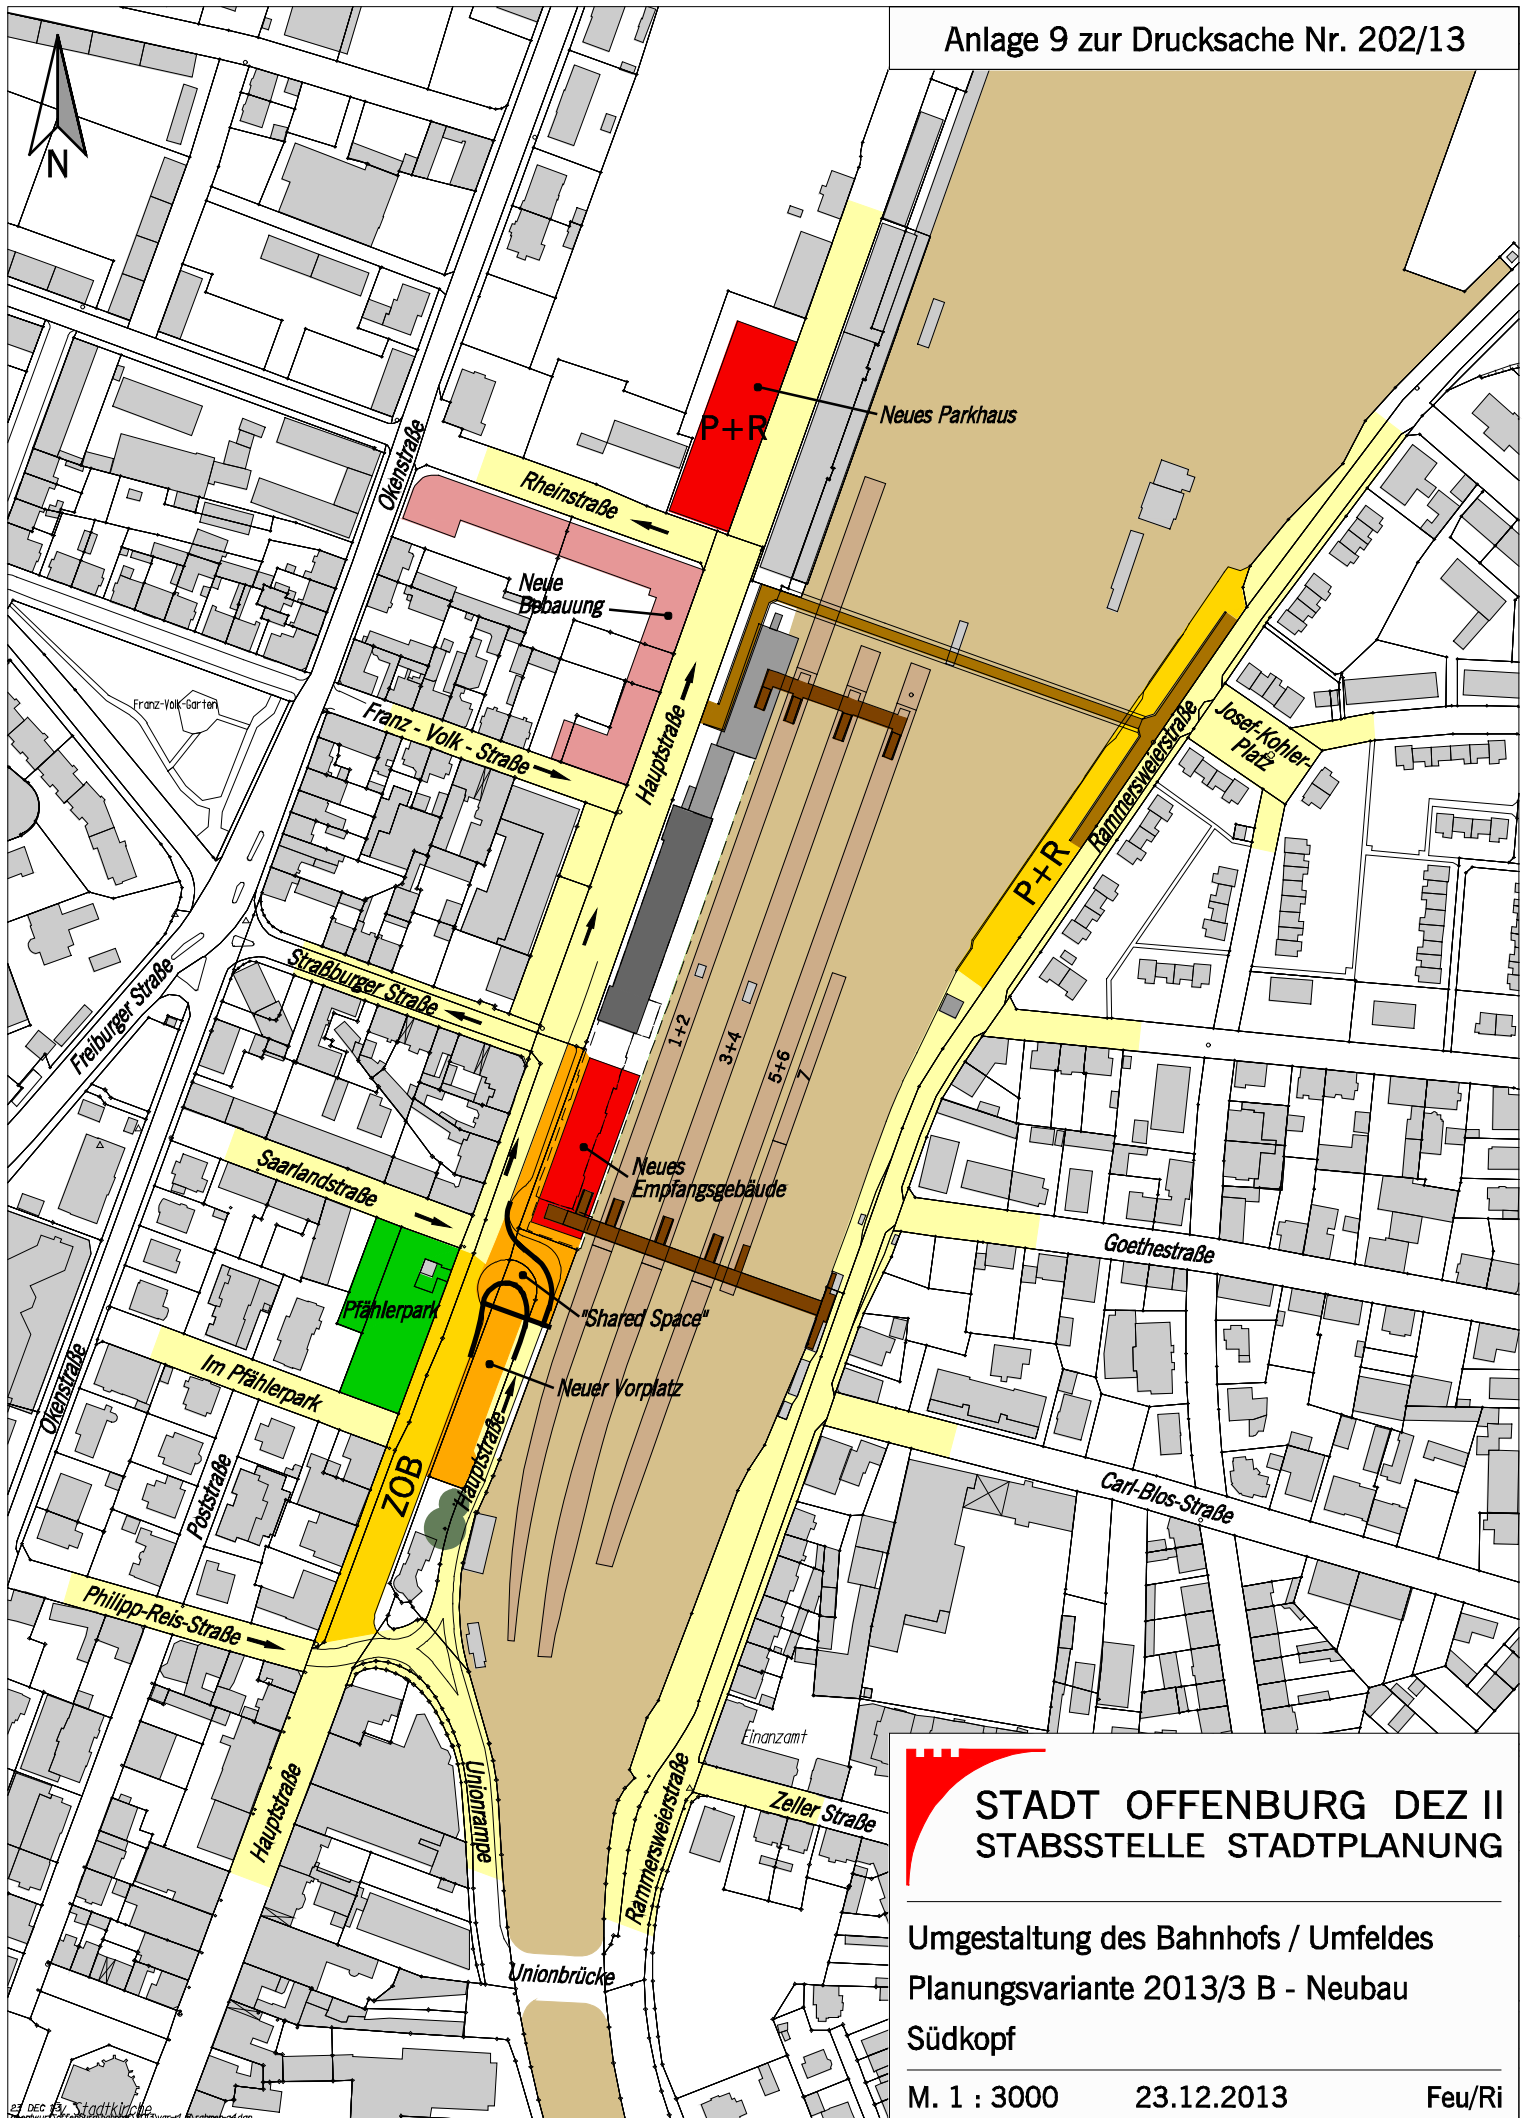

STADT OFFENBURG DEZ II
STABSSTELLE STADTPLANUNG

Umgestaltung des Bahnhofs / Umfeldes
Planungsvariante 2013/3 B - Neubau
Südkopf

M. 1 : 3000

23.12.2013

Feu/Ri