


Anlage 1 zur Drucksache Nr. 016/14

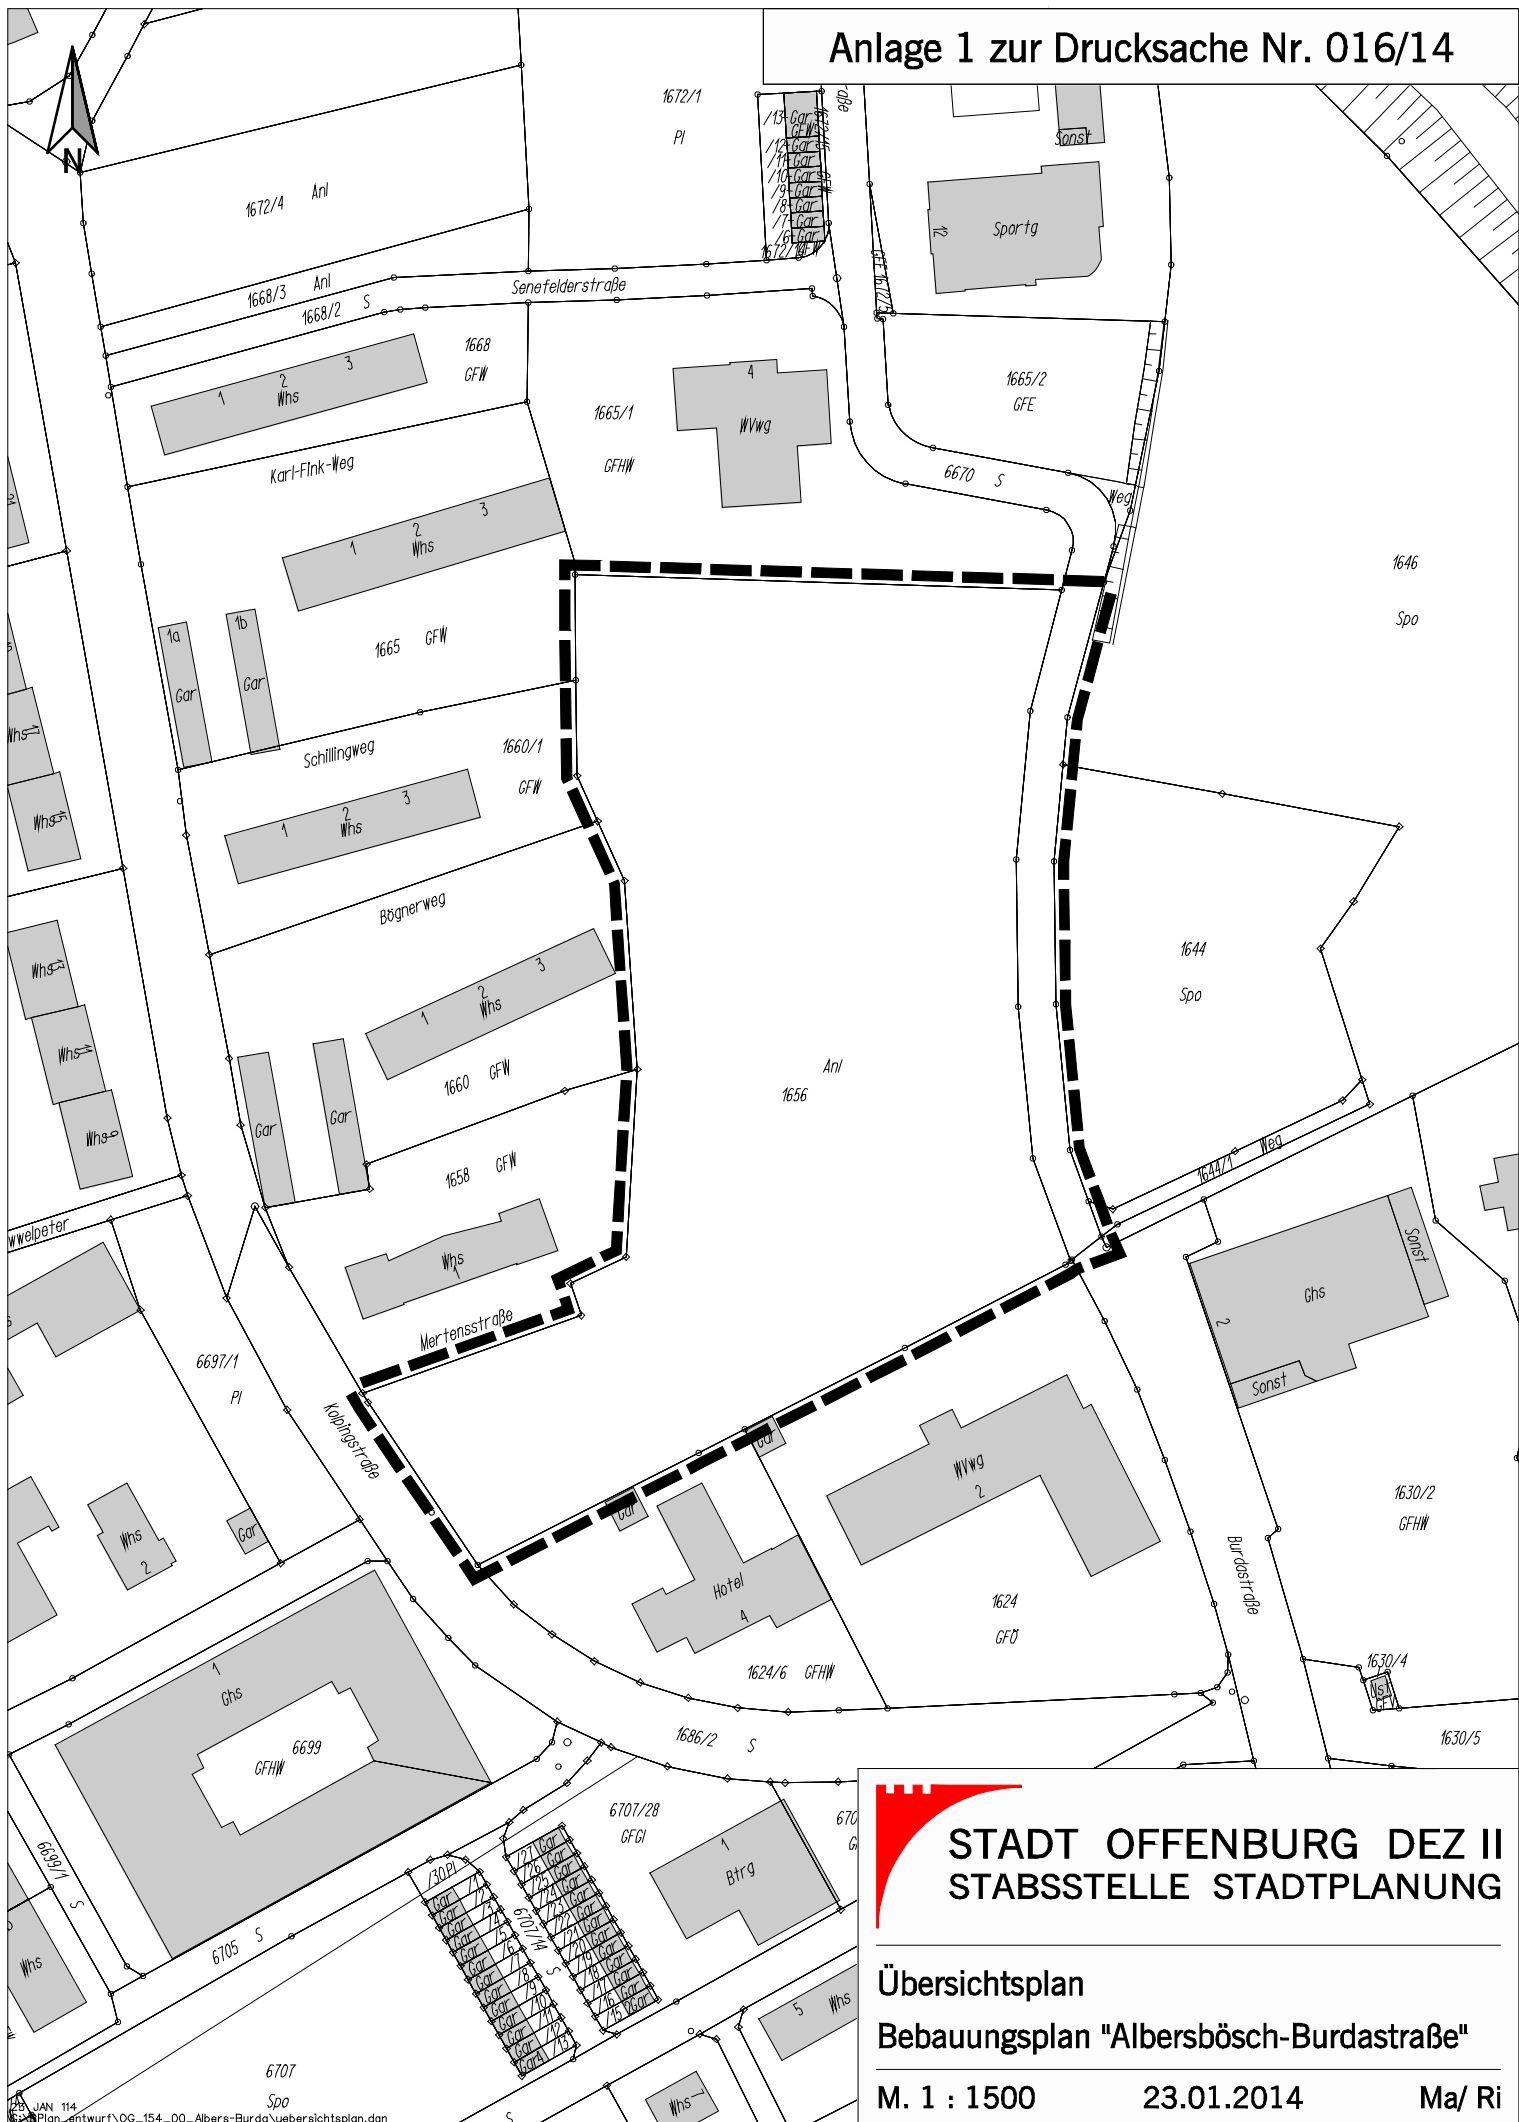

STADT OFFENBURG DEZ II
STABSSTELLE STADTPLANUNG

Übersichtsplan
Bebauungsplan "Albersbösch-Burdastraße"

M. 1 : 1500 23.01.2014 Ma/ Ri