Anlage 3 zur Drucksache Nr. 016/13

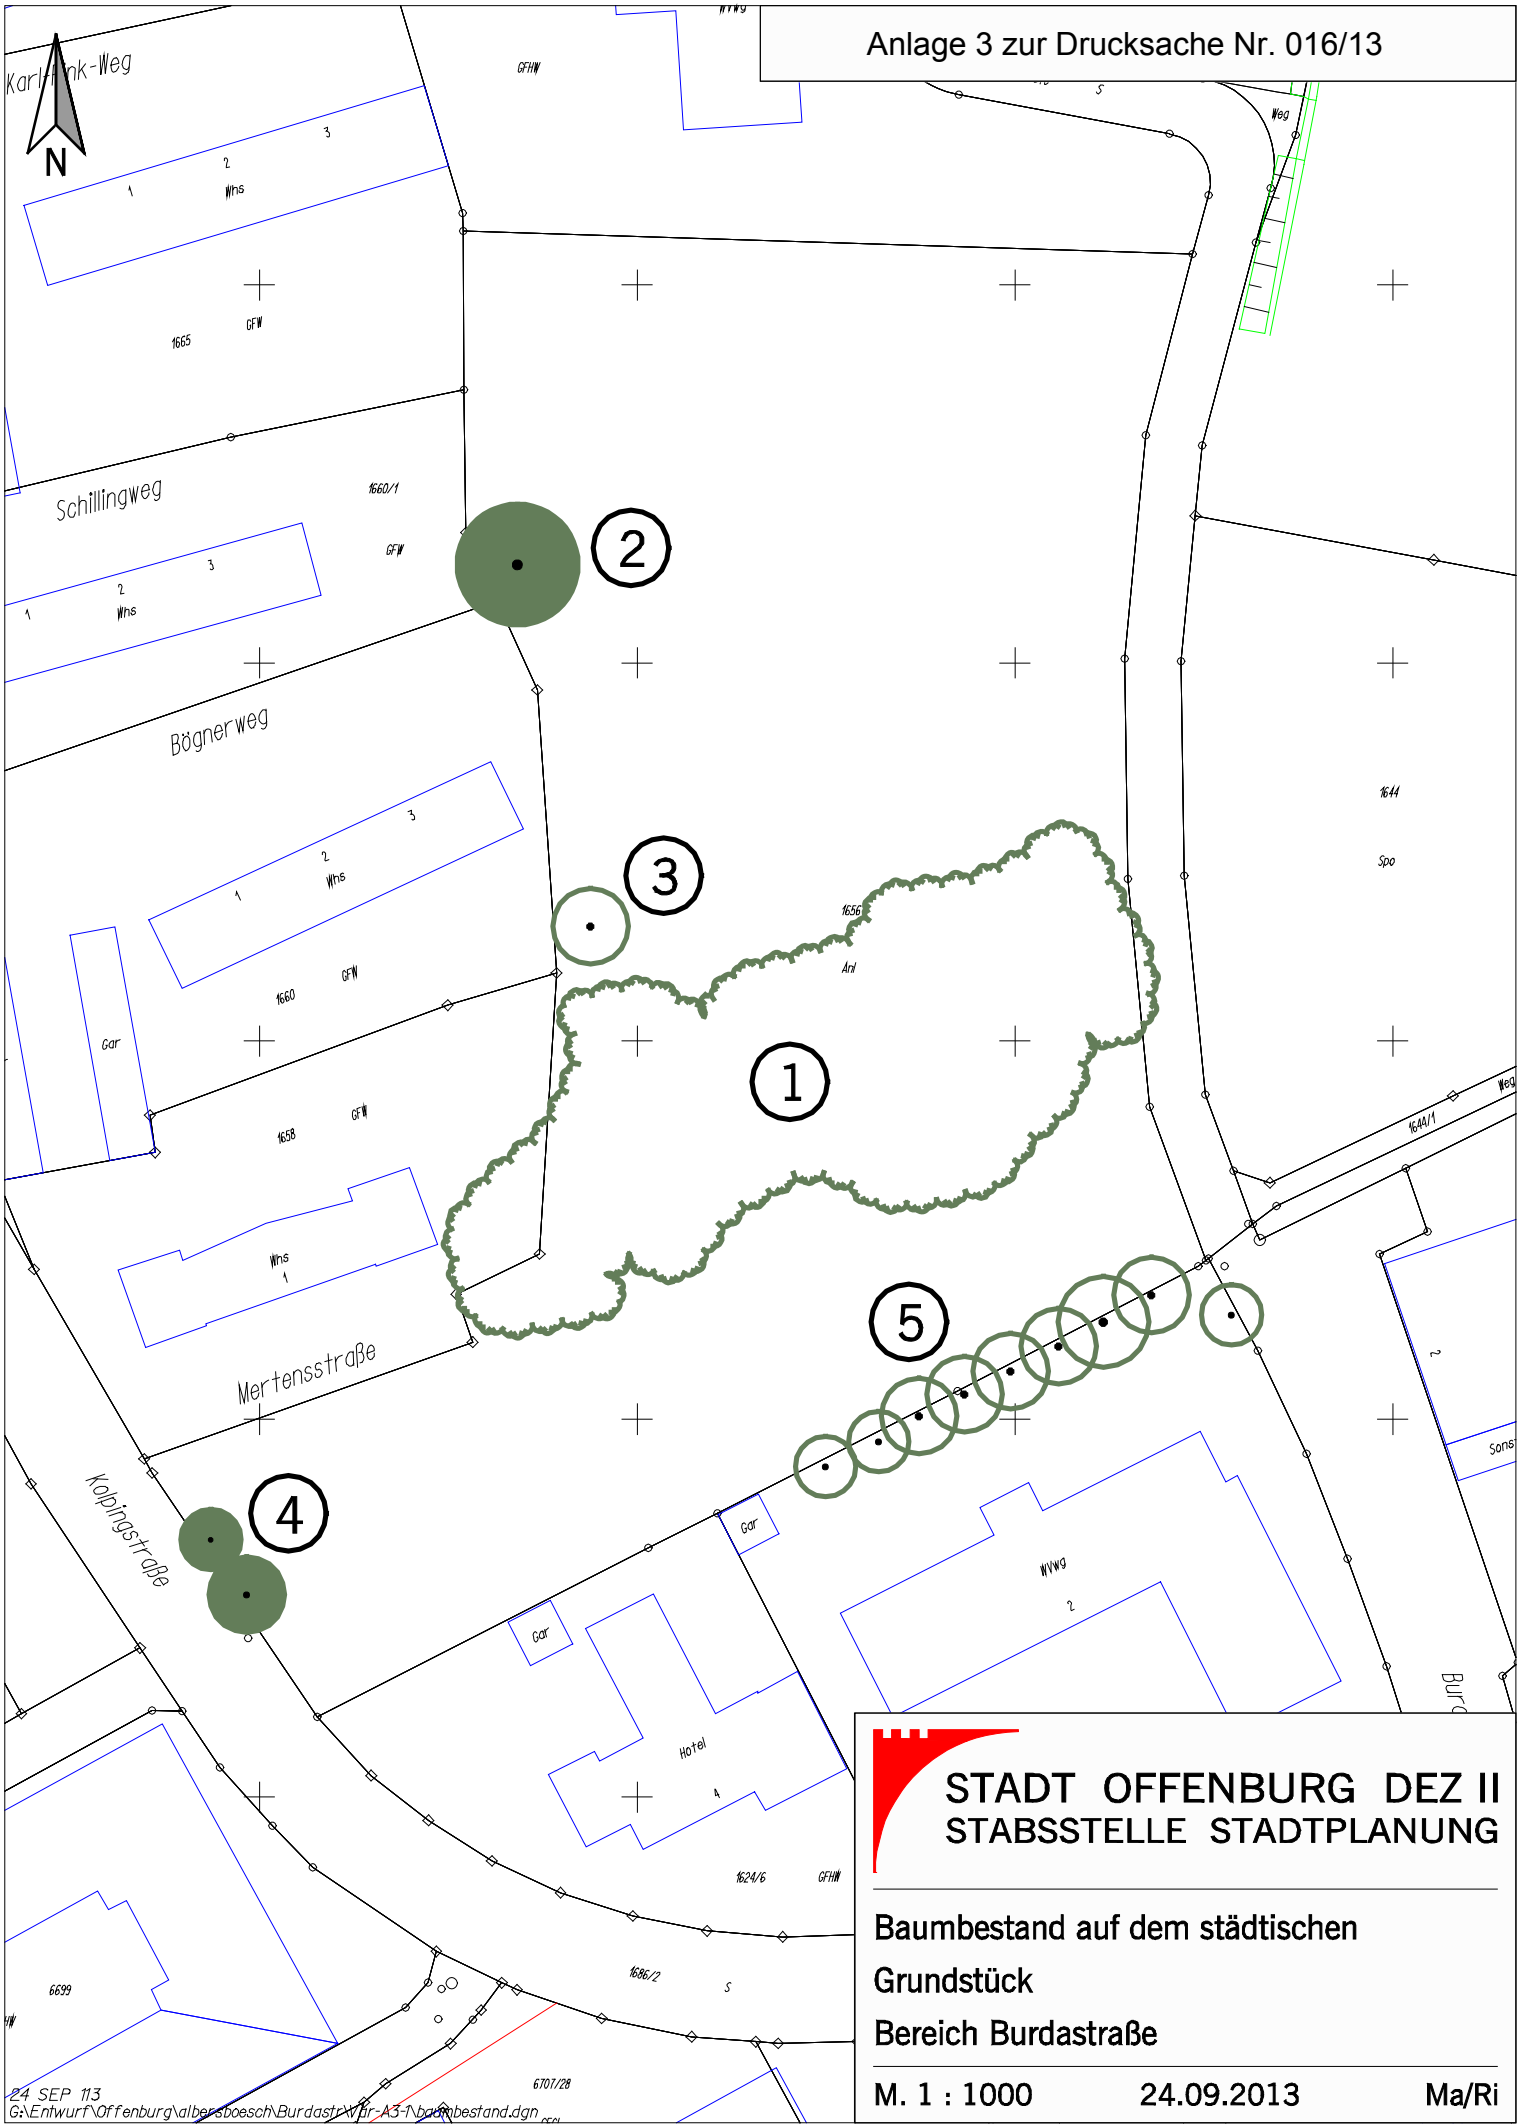

STADT OFFENBURG DEZ II
STABSSTELLE STADTPLANUNG

Baumbestand auf dem städtischen Grundstück

Bereich Burdastraße

M. 1 : 1000 | 24.09.2013 | Ma/Ri

24 SEP 113
G:\Entwurf\Offenburg\albersboesch\Burdastr\Vor-A3-1\baumbestand.dgn