


Bebauungskonzept Variante 3.4.2 - Planstand Dezember 2013

Ansicht Nord

Ansicht Ost

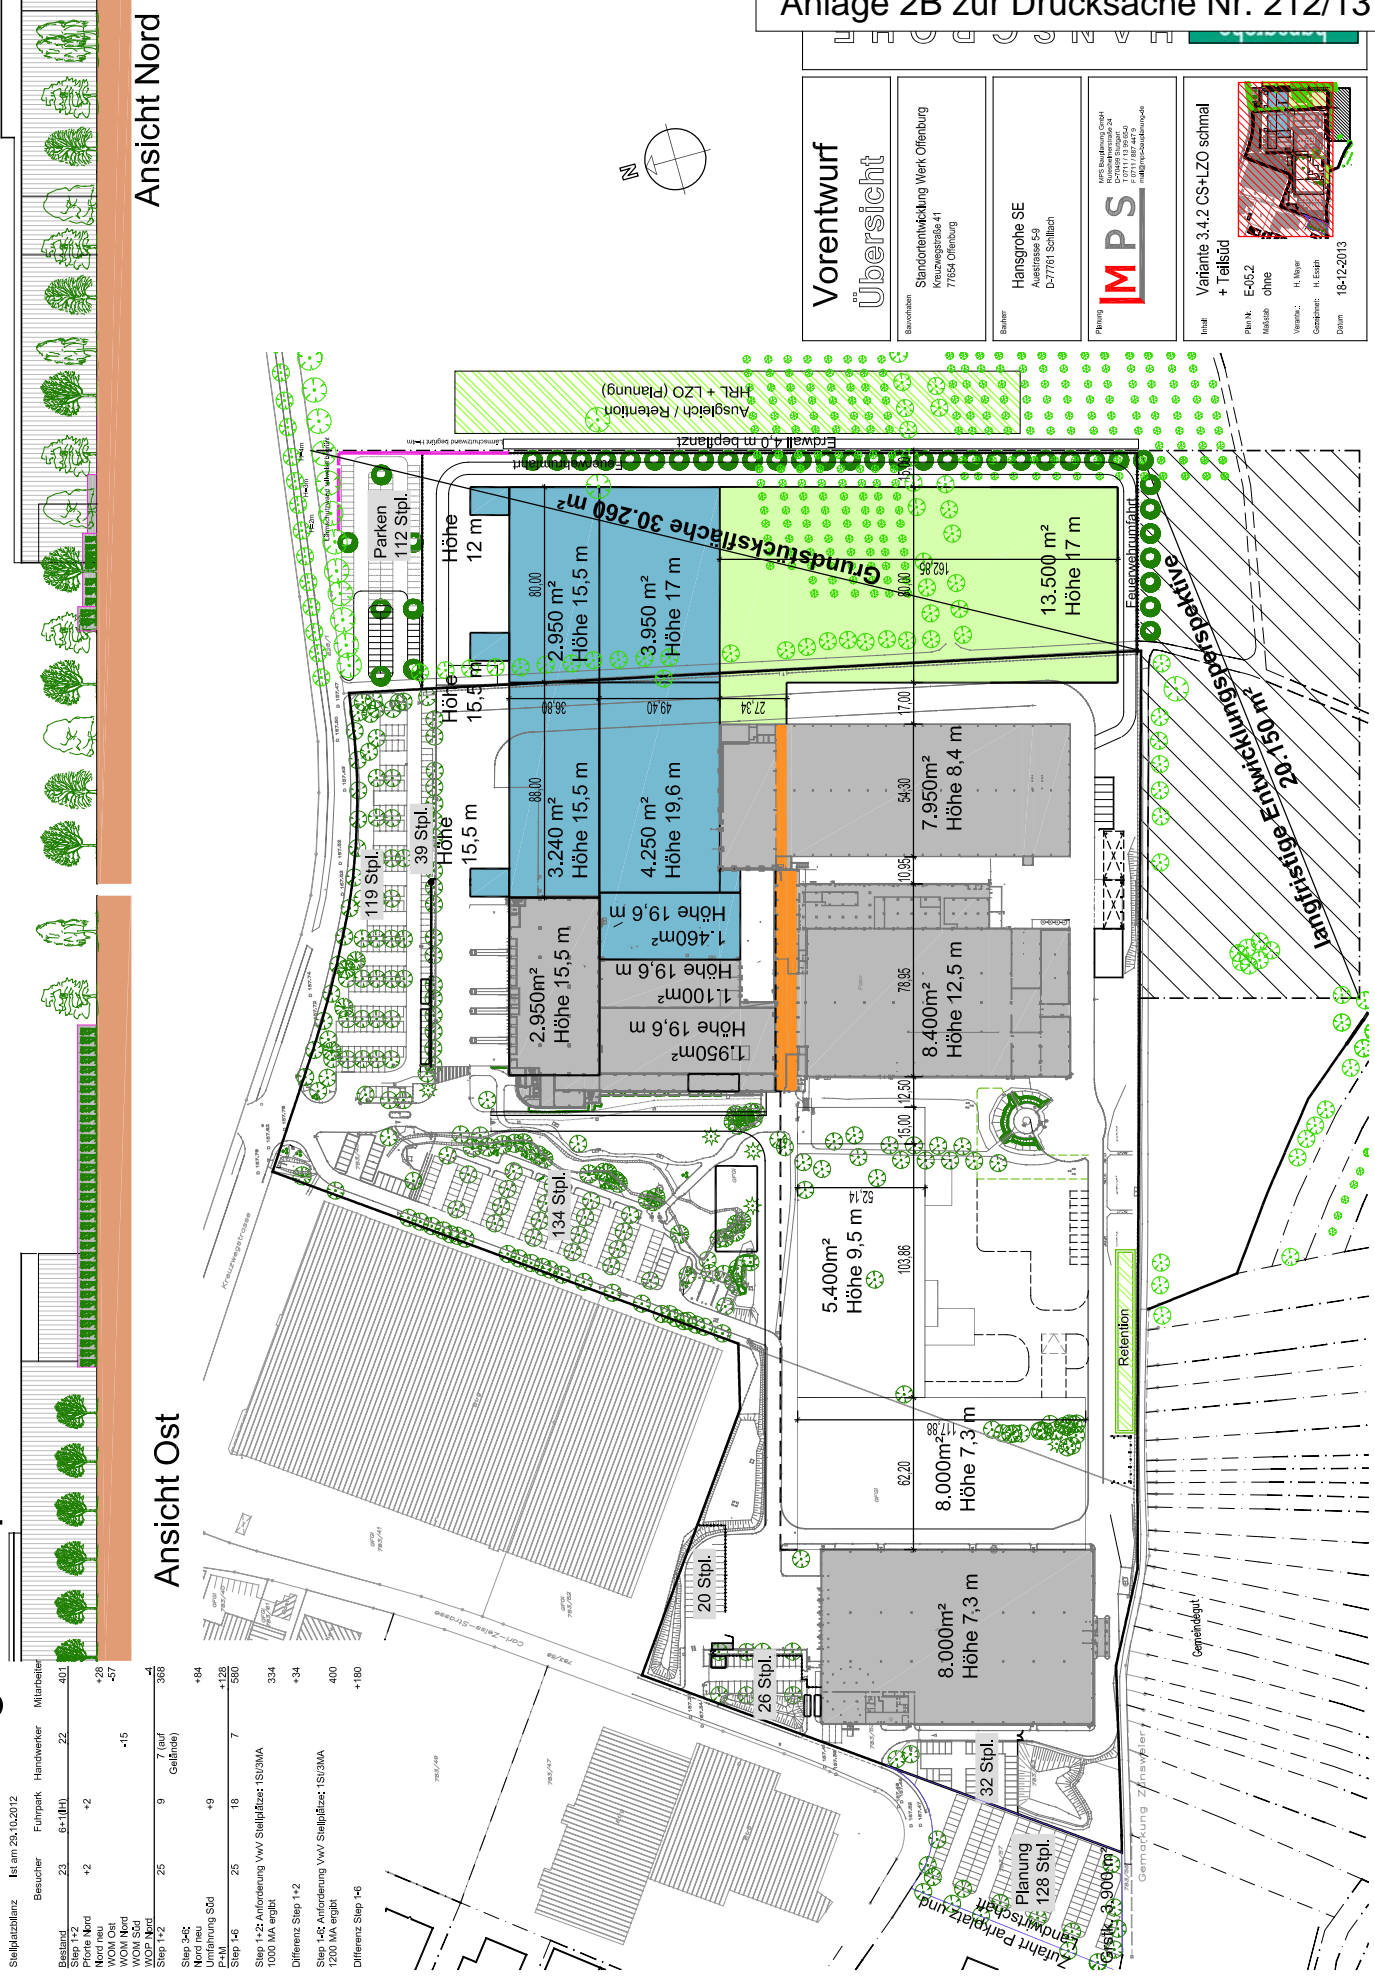

Vorentwurf
die **Übersicht**

Bauvorbereitung
Stancorientierung Werk Orlenburg
Krauzwegstraße 41
77854 Orlenburg

Bauherr
Hansgrohe SE
Autorenstraße 5-9
D-77761 Schiltach


Planung
IMPS
IMPS Stadtplanung GmbH
Dietrich-Heßler-Str. 24
D-77711 Lössau
Tel: 0781 13314-2
mailto:info@imps-stadtplanung.de

Titel
Variante 3.4.2 CS+LZO schmal
+ Talsüdt

Plan-Nr. E-05.2

Maßstab ohne

Vorbereitung: H. Mayer
Gezeichnet: H. Esch
Datum: 18-12-2013

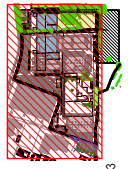

Stellplatzanzahl	Ist am 25.10.2012	Besucher	Fußpark	Handwerker	Mitarbeiter
Bestand	23	6+1 (H)	22		401
Step 1-2	+2		+2		+28
WOM Nord					-57
WOM Ost					-15
WOM Süd					
WOM Nord					
Step 1-2	25	9	7 (auf Gelände)		388
Step 3-5					+84
Step 6-8					+128
Umfahrung S04					580
P+M	25	18	7		334
Step 1+2: Anforderung vvw Stellplätze: 150/3MA					334
1000 MA ergibt					+34
Difference Step 1+2					400
Step 1+2: Anforderung vvw Stellplätze: 150/3MA					400
1200 MA ergibt					+180
Difference Step 1+2					