


Anlage 4 zur Drucksache Nr. 212/13

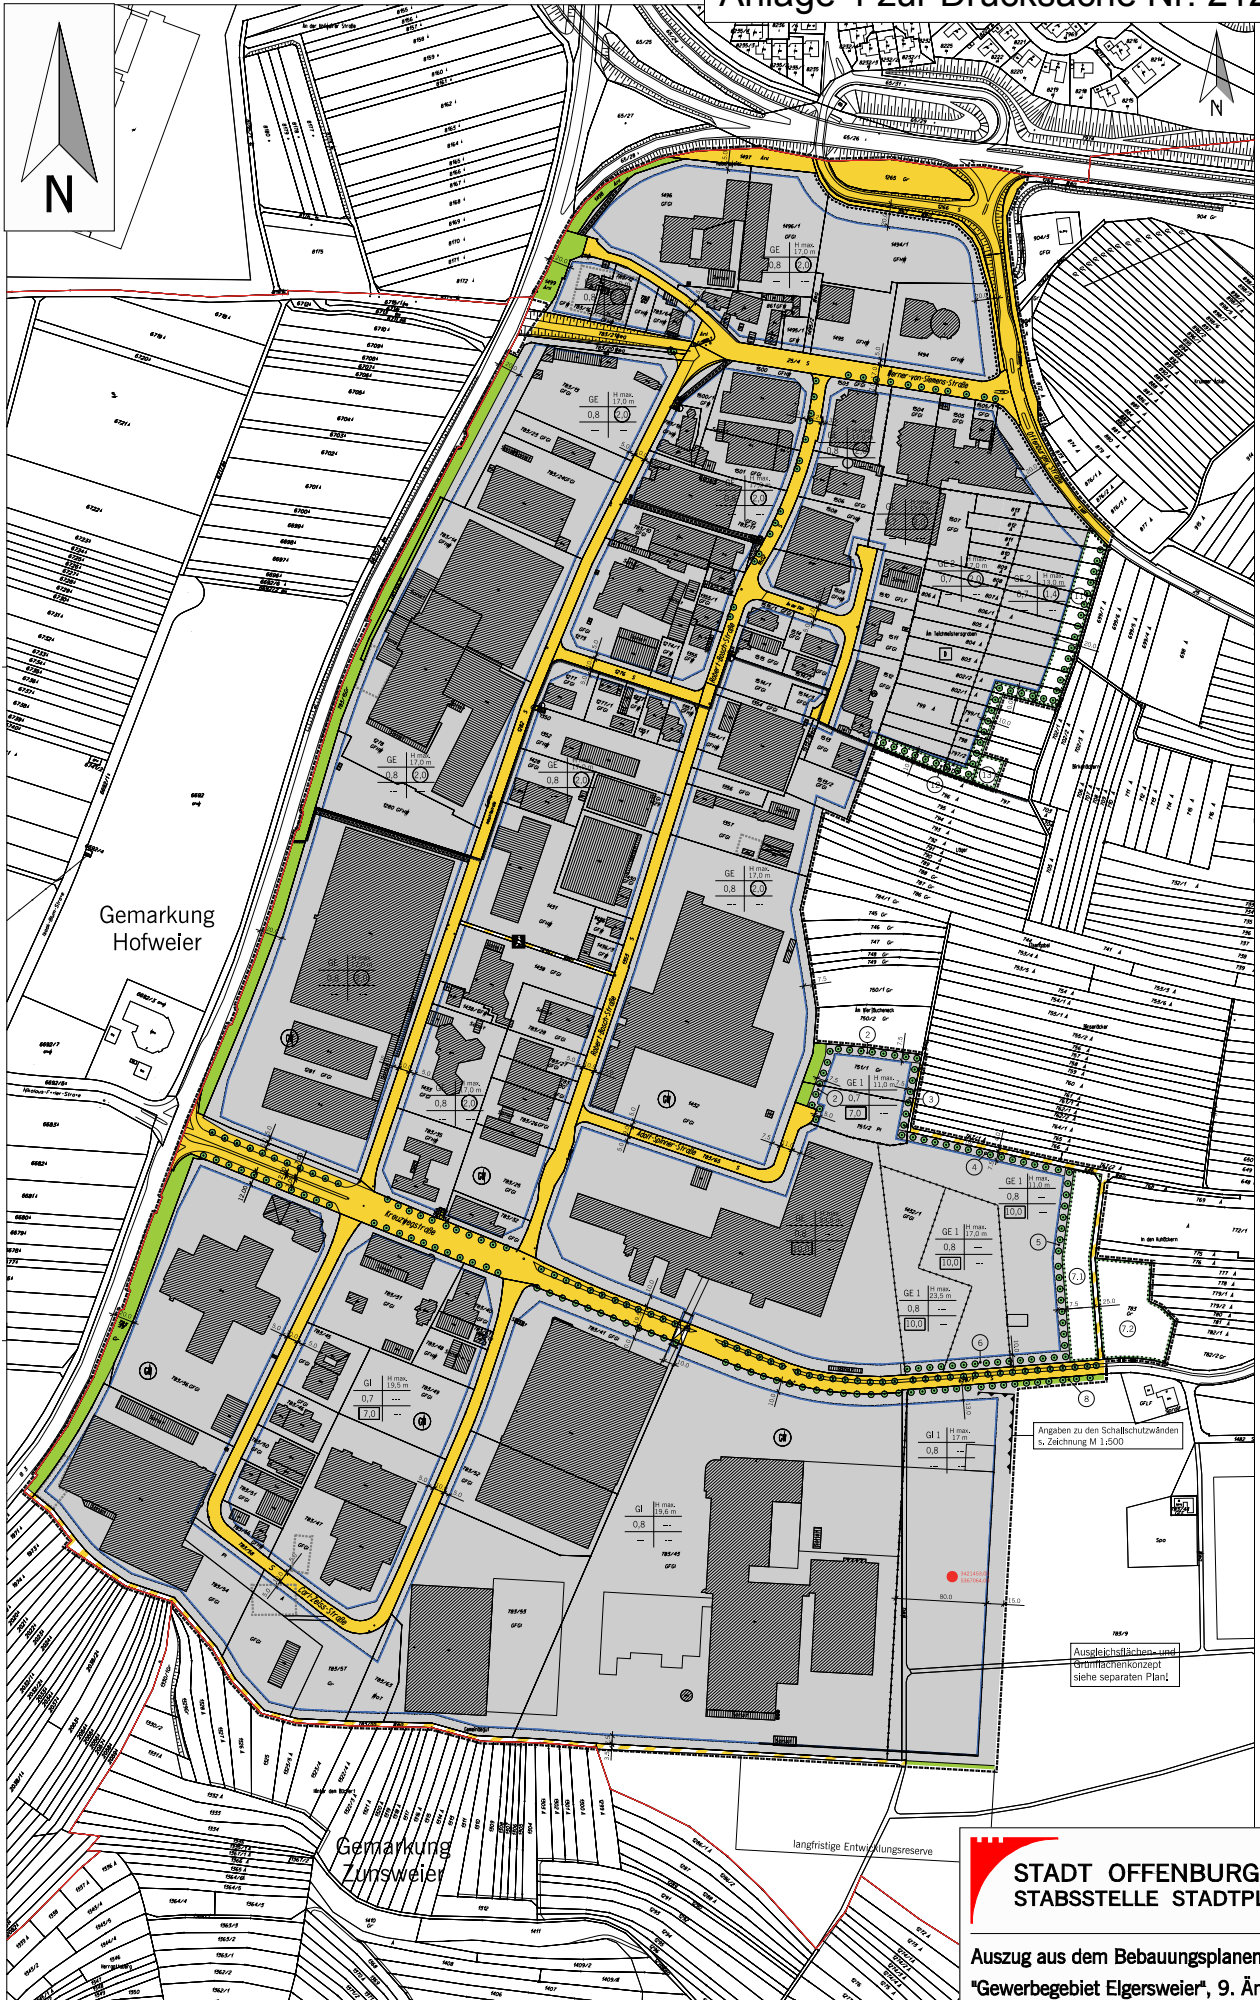

**STADT OFFENBURG DEZ II**  
**STABSSTELLE STADTPLANUNG**

Auszug aus dem Bebauungsplanentwurf  
"Gewerbegebiet Elgersweiler", 9. Änderung  
Offenlage

M. 1 : 2000    14.01.2014    IS / RI

Angaben zu den Schallschutzwänden  
s. Zeichnung M 1:500

Ausgleichsflächen- und  
Grünflächenkonzept  
siehe separaten Plan!