


N

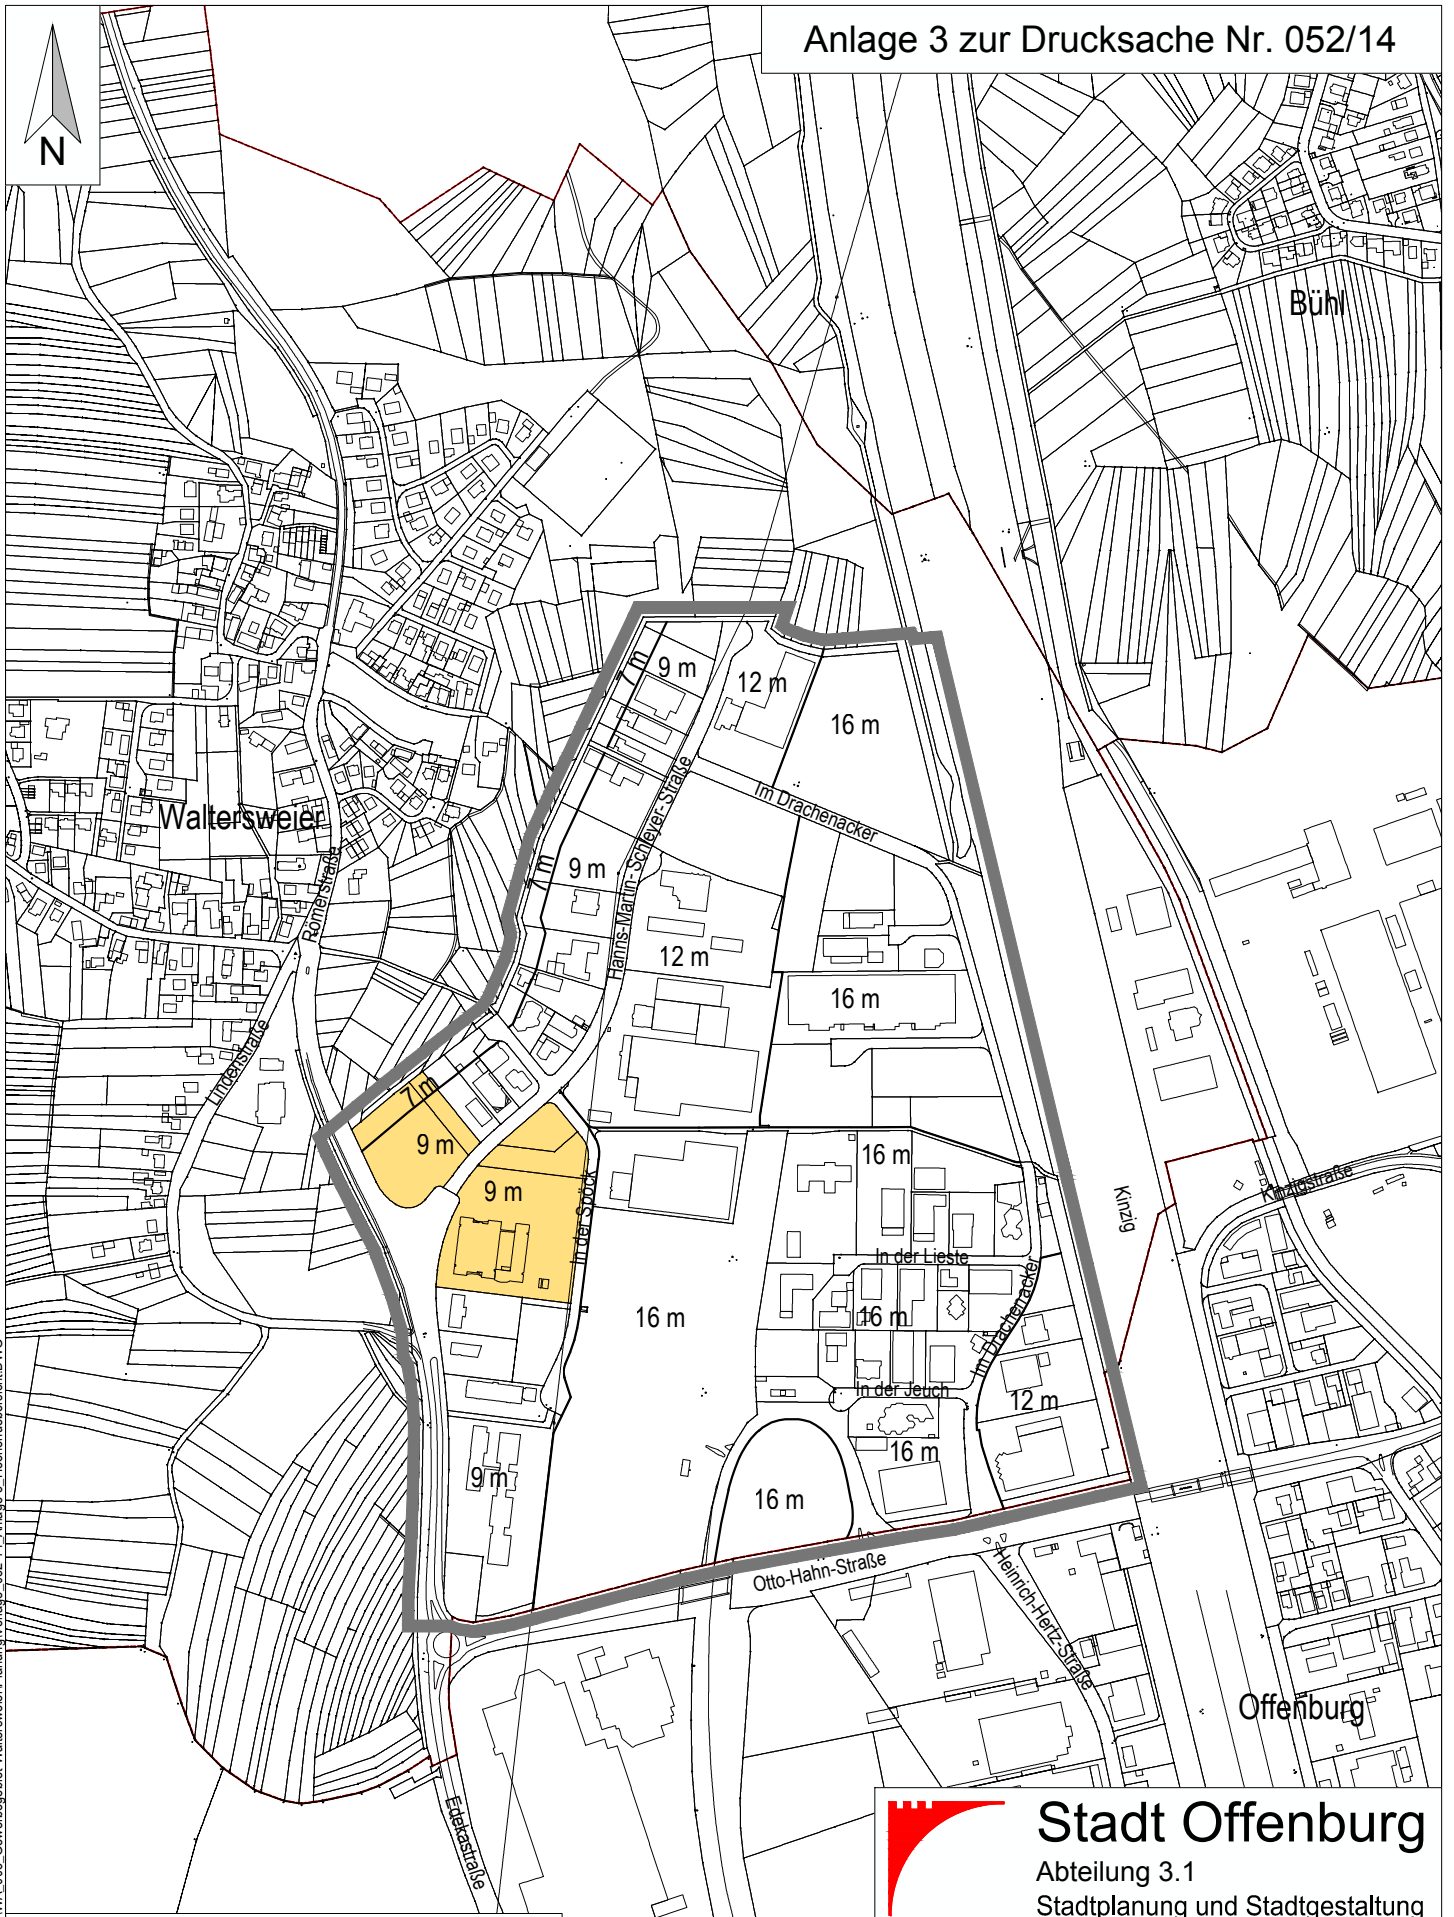

G:\Bebauungsplan\Waltersweier\WA\_003\_Gewerbegebiet-Waltersweier\Planung\Vorlage\_052-14\_Anlage-3\_Hoehenuebersicht.DWG



Grundstück Markant



Geltungsbereich Bebauungsplan



**Stadt Offenburg**

Abteilung 3.1

Stadtplanung und Stadtgestaltung

Bebauungsplan "Gewerbegebiet Waltersweier", Zulässige Höhen gemäß bisher gültigem Bebauungsplan

M. 1:7500

10.04.2014

Ma/Ri