

Lageplan

zeichnerischer Teil
zum Bauantrag §4LBOVVO
für Flst.: 1840

Landkreis: Ortenau
Gemeinde: Offenburg
Gemarkung: Waltersweiler


Genehmigt mit Baubescheid
vom 05. JUNI 2016

GERÄUNTE
ERWEITERUNG /
AUFGSTÜCKUNG
BAU INSTITUT
FCST. NR 1840

OFFENBURG 20.02.2014
M. 1:500

30.03.2006
Vermessungsbüro
Klaus Köppel, Dipl. Ing. (FH)
Rastatter Str. 5
77836 Rheinhinstett
Tel. 07227 / 5969
Fax 07227 / 8169
Klaus.Koeppel@t-online.de

GERÄUNT 12,5 M
~ 5
BESTAND + AUFSTÜCKUNG

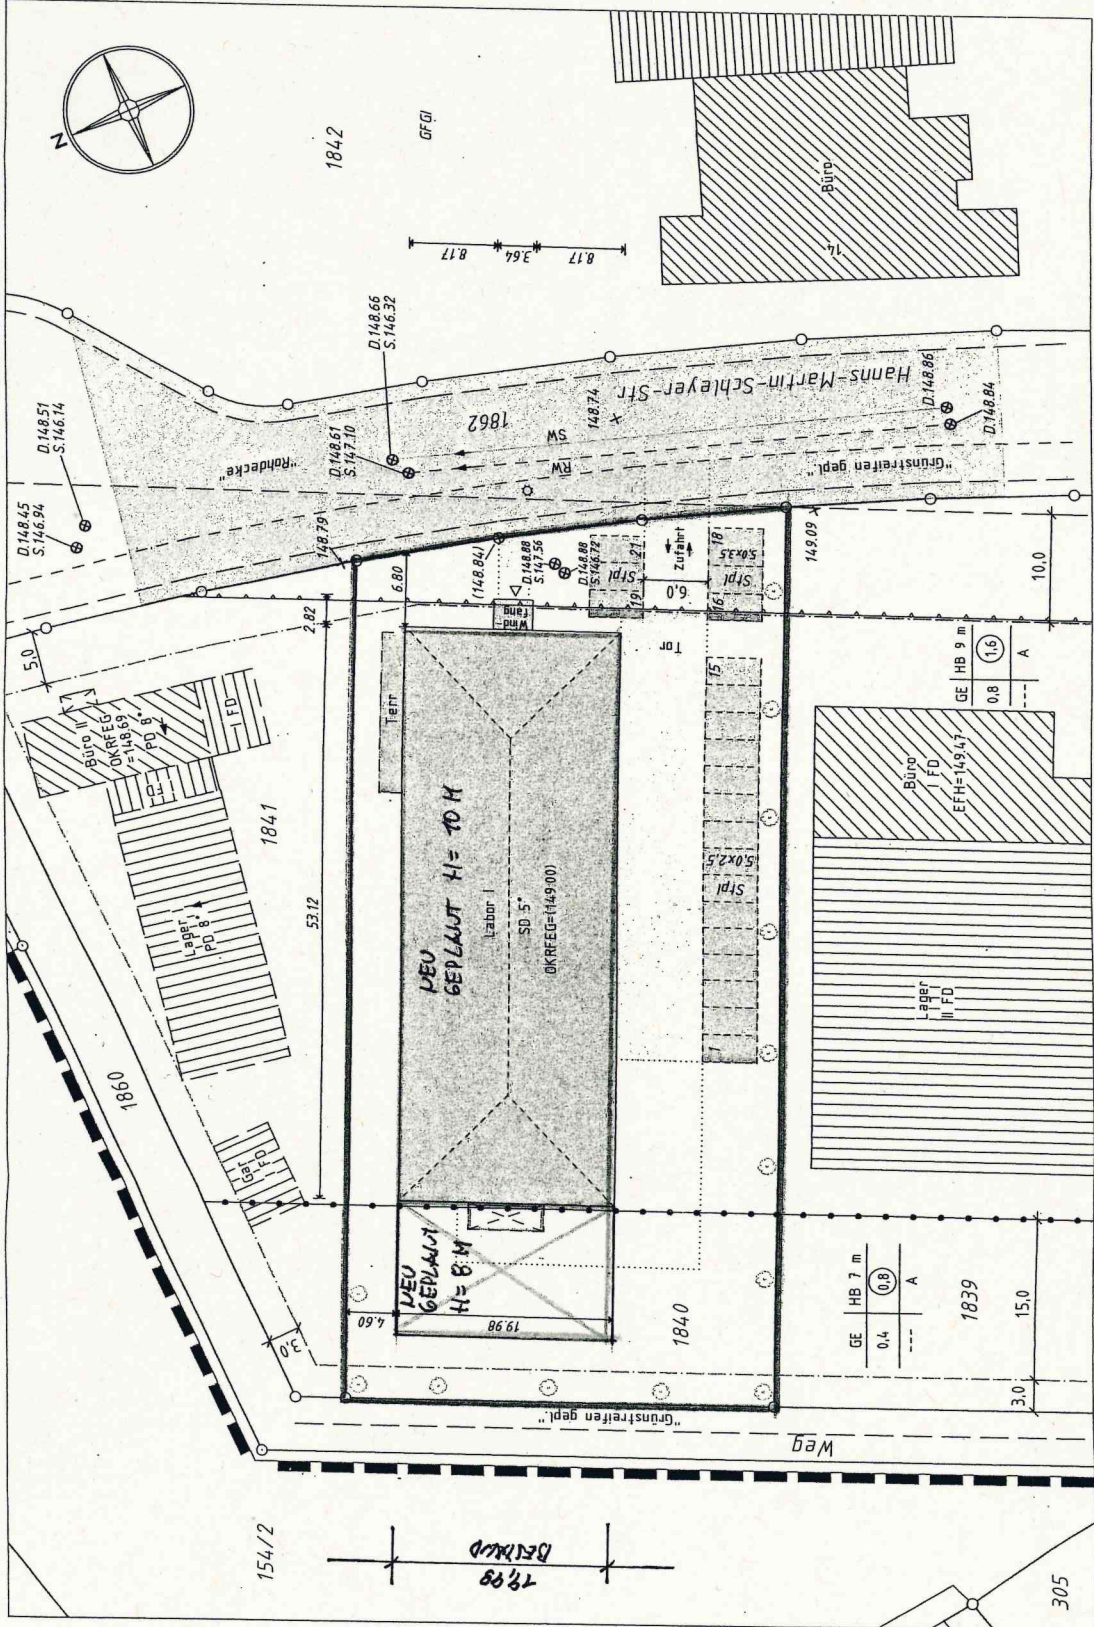

Unterirdische Leitungen sind nicht dargestellt!

(150.00)= gepl. Höhen!

M 1:500
Der Auszug stimmt mit dem Liegenschaftskataster überein.
Zeichnerischer Teil nach § 4 Abs. 2-3 LBOVVO bearbeitet