


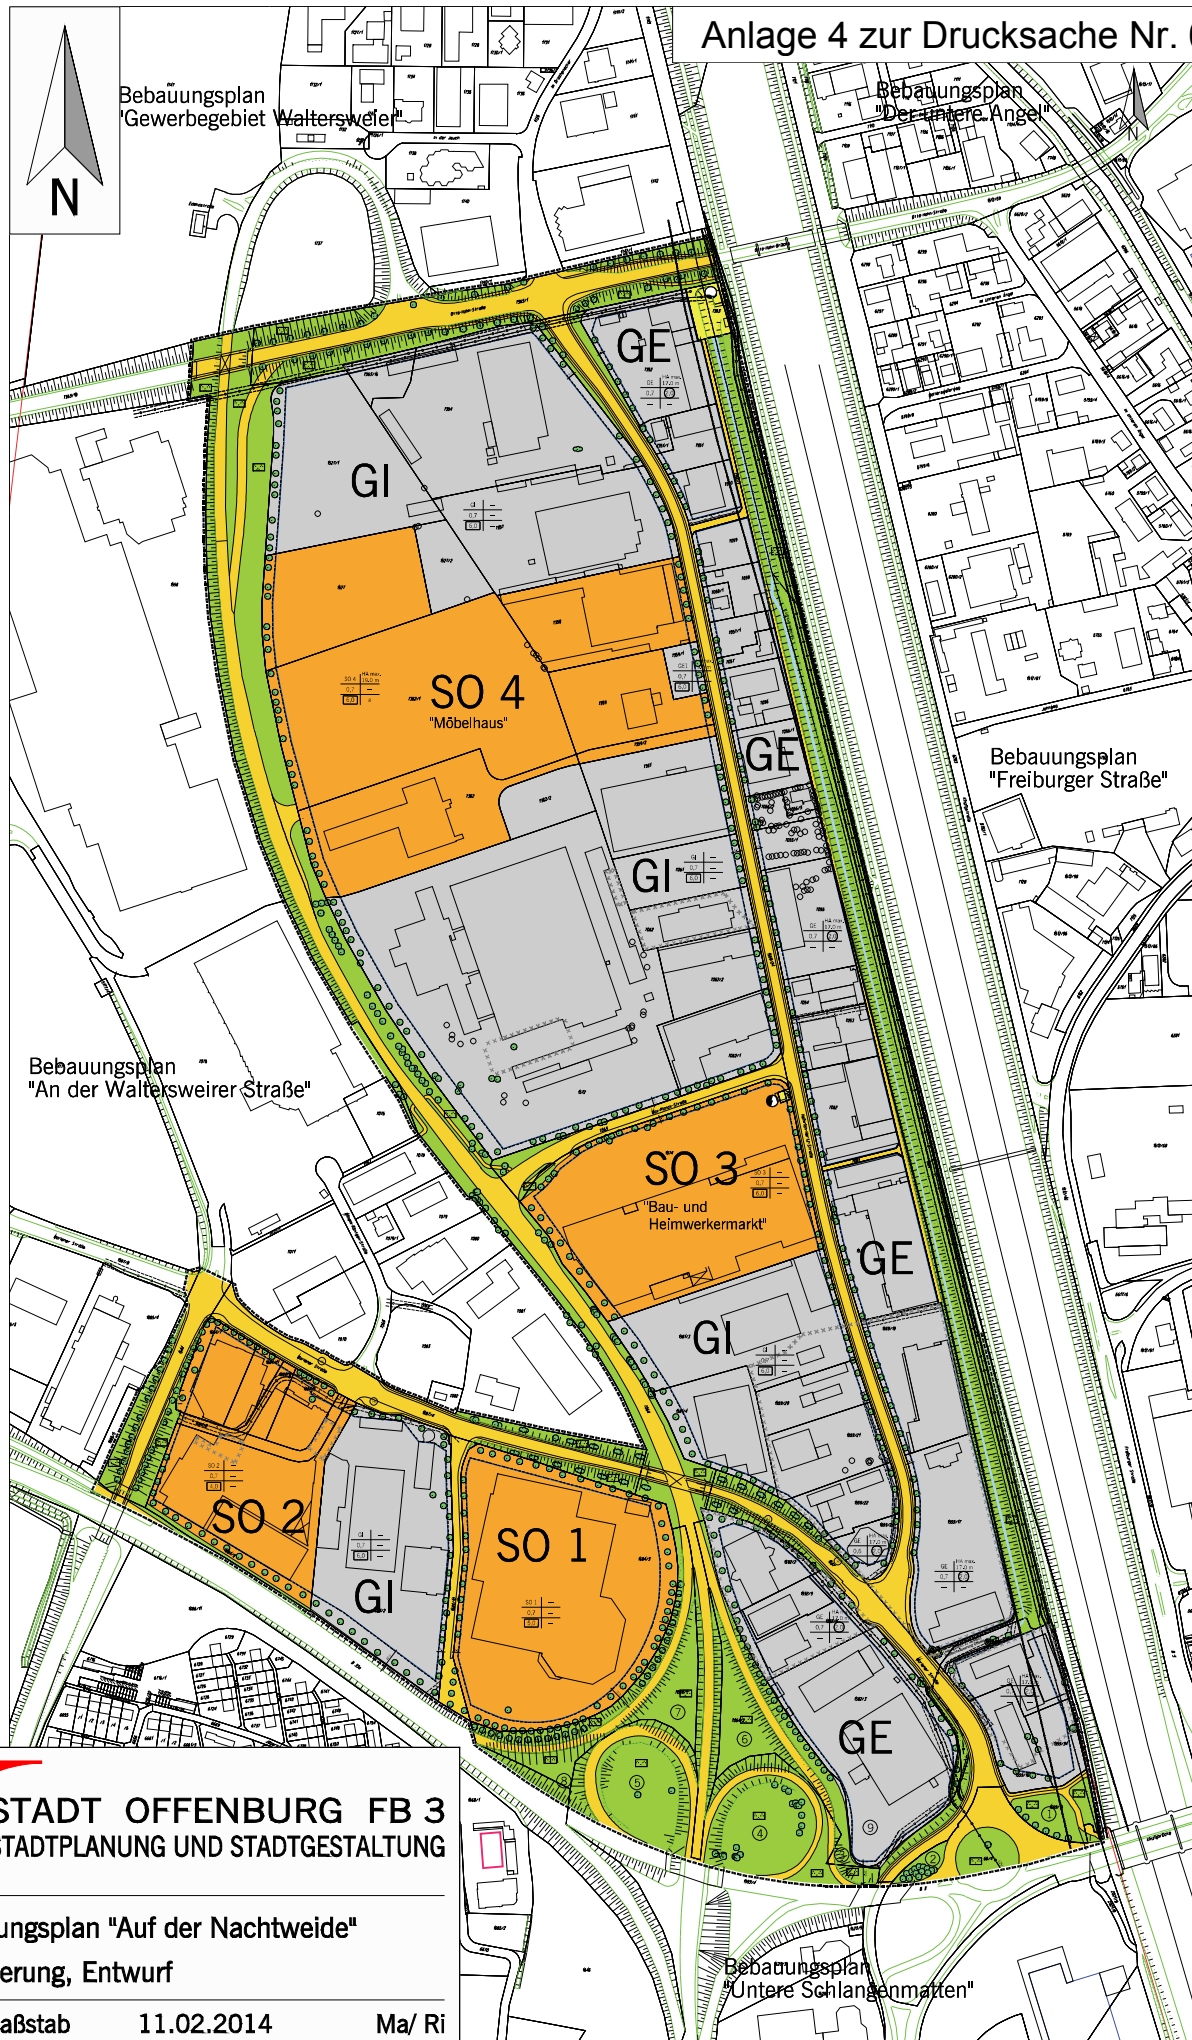

STADT OFFENBURG FB 3
STADTPLANUNG UND STADTGESTALTUNG

Bebauungsplan "Auf der Nachtweide"

7. Änderung, Entwurf

ohne Maßstab

11.02.2014

Ma/ Ri