



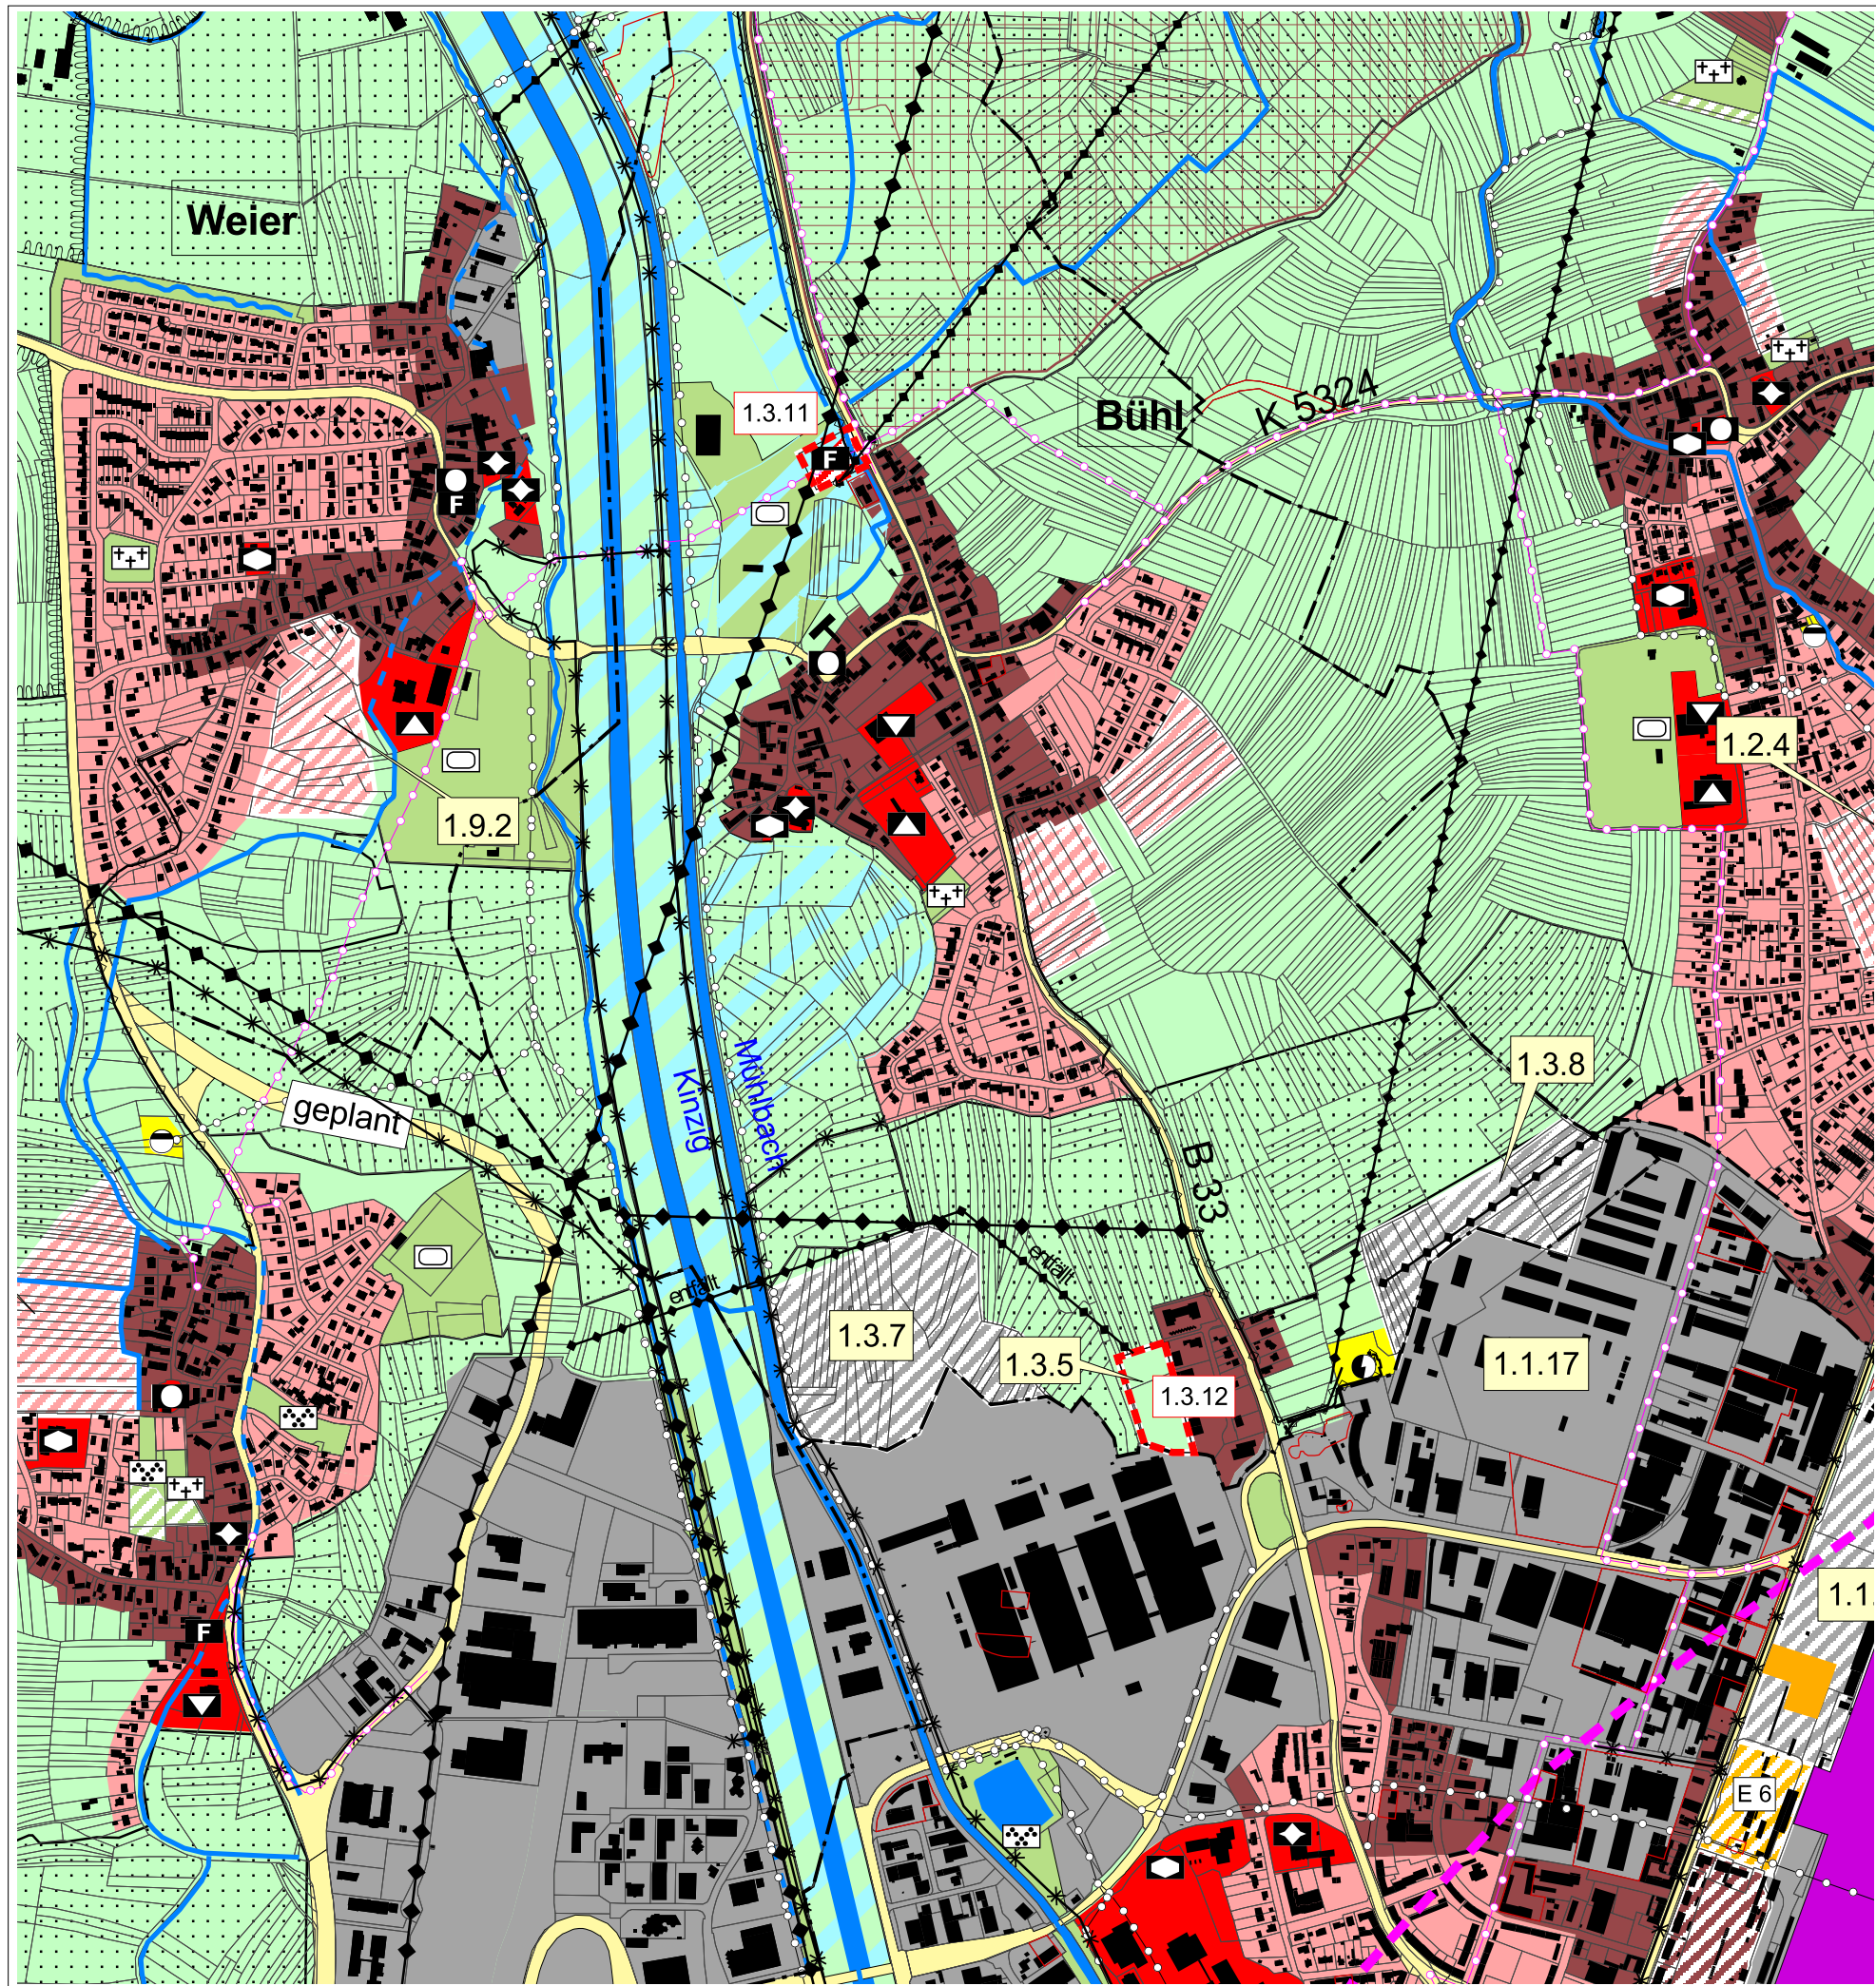

Legende -- siehe gesondertes Blatt --		
Planverfahren		
1. Aufstellungsbeschluss zur 1. Änderung des Flächennutzungsplans nach § 2 (1) BauGB	am	02.04.2012
2. Ortsübliche Bekanntmachung des Aufstellungsbeschlusses nach § 2 (1) BauGB	am	26.05.2012
3. Frühzeitige Beteiligung der Öffentlichkeit nach § 3 (1) BauGB durch öffentliche Auslegung (ortsüblich bekannt gemacht am 13.10.2012)	vom bis	22.10.2012 23.11.2012
4. Frühzeitige Beteiligung der Behörden und sonstiger Träger öffentlicher Belange nach § 4 (1) BauGB mit Schreiben und Frist zur Abgabe einer Stellungnahme	vom bis	12.09.2012 09.10.2012
5. Öffentliche Auslegung nach § 3 (2) BauGB (ortsüblich bekannt gemacht am 01.06.2013)	vom bis	10.06.2013 12.07.2013
6. Einholung der Stellungnahmen von Behörden und sonstigen Trägern öffentlicher Belange nach § 4 (2) BauGB mit Schreiben und Frist zur Abgabe einer Stellungnahme zzgl. einer Fristverlängerung	vom bis bis	04.06.2013 12.07.2013 16.08.2013
7. Erneute öffentliche Auslegung n. § 4a(3) BauGB (ortsüblich bekannt gemacht am 05.04.2014)	vom bis	14.04.2014 22.05.2014
8. Erneute Einholung der Stellungnahmen von Behörden und sonstigen Trägern öffentlicher Belange nach § 4a (3) BauGB mit Schreiben und Frist zur Abgabe einer Stellungnahme	vom bis	14.04.2014 15.05.2014
9. Feststellungsbeschluss zur 1. Änderung des Flächennutzungsplans i.d.F. v.	am	...
10. Offenburg, den		
Edith Schreiner, Oberbürgermeisterin der Stadt Offenburg und Vorsitzende der Verwaltungsgemeinschaft		
11. Das Genehmigungsverfahren wurde nach § 6 (1) BauGB		
mit Erlass vom durch das Regierungspräsidium Freiburg abgeschlossen.		
12. Mit der ortsüblichen Bekanntmachung am wird die 1. Änderung des Flächennutzungsplans nach § 6 (5) BauGB wirksam.		

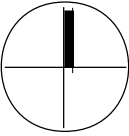

Masstab
1: 10.000

Datum
Mai 2014

Plangröße
DIN A3

Proj.Nr.
070.1


**Verwaltungsgemeinschaft
Offenburg**

**Flächennutzungsplan
1. Änderung**

Stadt Offenburg / Bühl
Darstellung der Änderungen



GERHARDT.stadtplaner.architekten Weinbrennerstr. 13 D-76135 Karlsruhe Tel.: 072

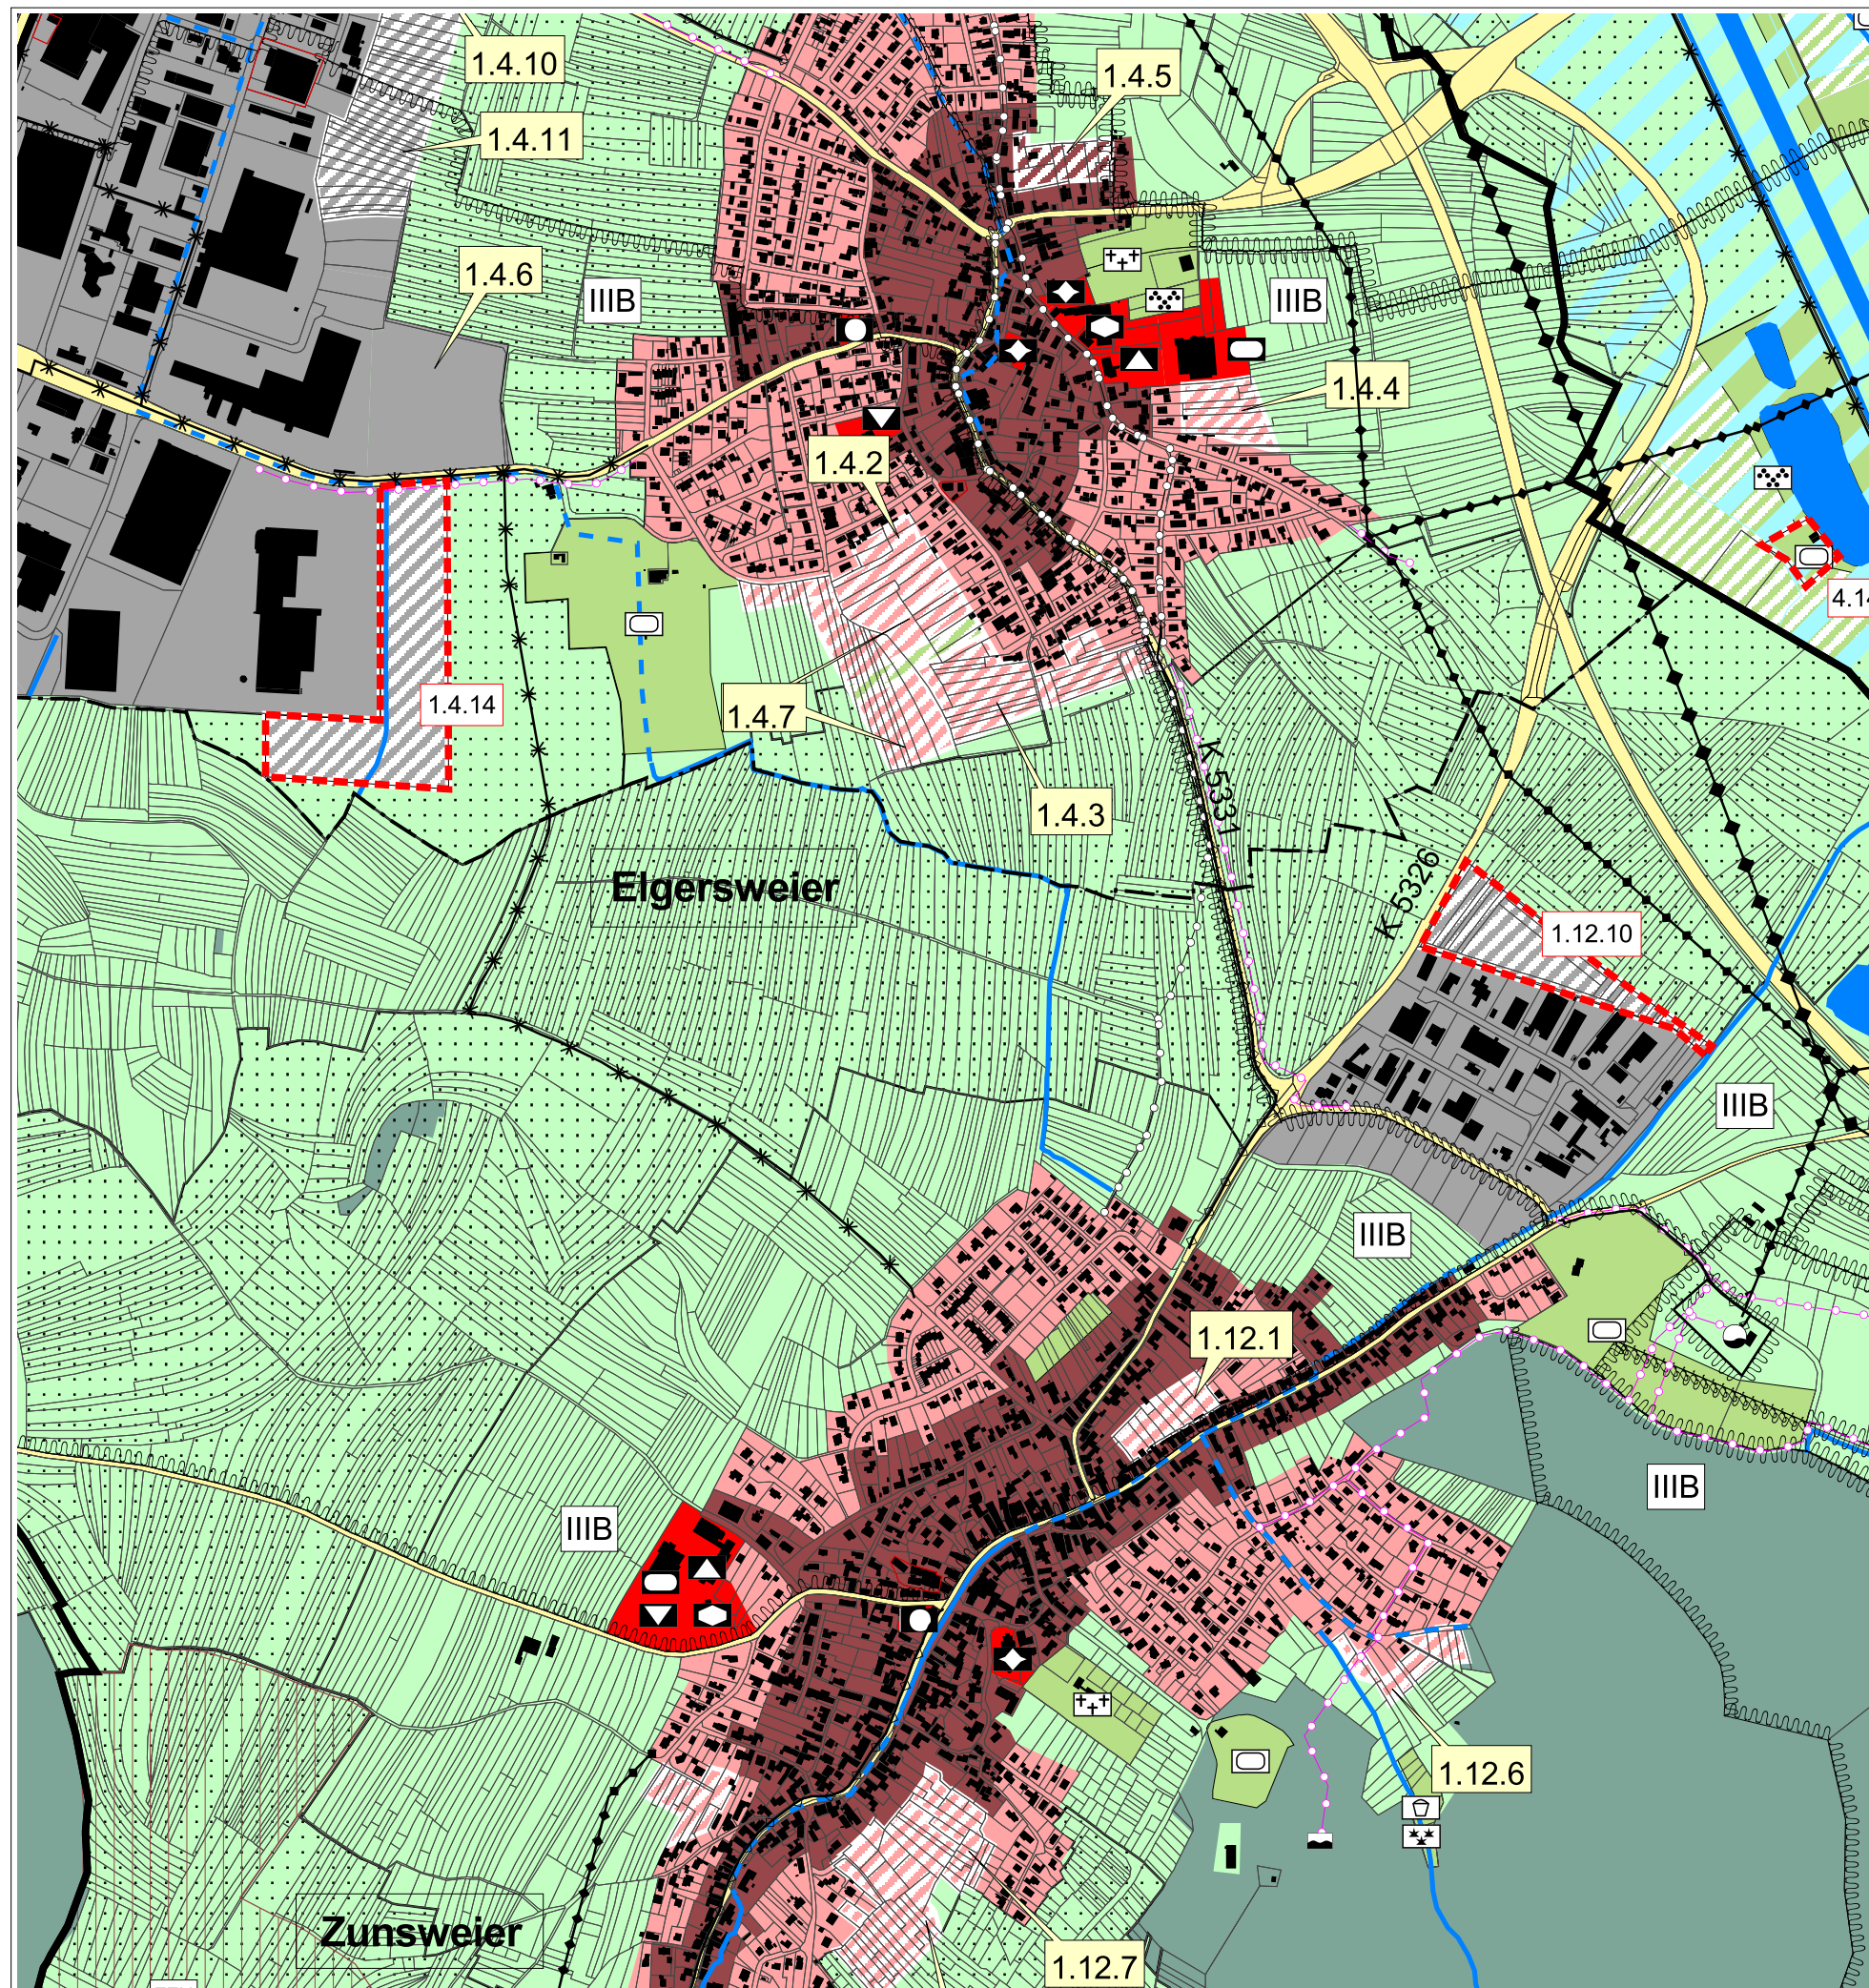

Legende -- siehe gesondertes Blatt --

Planverfahren


1. Aufstellungsbeschluss zur 1. Änderung des Flächennutzungsplans nach § 2 (1) BauGB am 02.04.2012
2. Ortsübliche Bekanntmachung des Aufstellungsbeschlusses nach § 2 (1) BauGB am 26.05.2012
3. Frühzeitige Beteiligung der Öffentlichkeit nach § 3 (1) BauGB durch öffentliche Auslegung (ortsüblich bekannt gemacht am 13.10.2012) vom 22.10.2012 bis 23.11.2012
4. Frühzeitige Beteiligung der Behörden und sonstiger Träger öffentlicher Belange nach § 4 (1) BauGB mit Schreiben und Frist zur Abgabe einer Stellungnahme vom 12.09.2012 bis 09.10.2012
5. Öffentliche Auslegung nach § 3 (2) BauGB (ortsüblich bekannt gemacht am 01.06.2013) vom 10.06.2013 bis 12.07.2013
6. Einholung der Stellungnahmen von Behörden und sonstigen Trägern öffentlicher Belange nach § 4 (2) BauGB mit Schreiben und Frist zur Abgabe einer Stellungnahme zzgl. einer Fristverlängerung vom 04.06.2013 bis 12.07.2013 bis 16.08.2013
7. Erneute öffentliche Auslegung n. § 4a(3) BauGB (ortsüblich bekannt gemacht am 05.04.2014) vom 14.04.2014 bis 22.05.2014
8. Erneute Einholung der Stellungnahmen von Behörden und sonstigen Trägern öffentlicher Belange nach § 4a (3) BauGB mit Schreiben und Frist zur Abgabe einer Stellungnahme vom 14.04.2014 bis 15.05.2014
9. Feststellungsbeschluss zur 1. Änderung des Flächennutzungsplans i.d.F. v. am ...
10. Offenburg, den

Edith Schreiner, Oberbürgermeisterin der Stadt Offenburg und Vorsitzende der Verwaltungsgemeinschaft

11. Das Genehmigungsverfahren wurde nach § 6 (1) BauGB

mit Erlass vom durch das Regierungspräsidium Freiburg abgeschlossen.

12. Mit der ortsüblichen Bekanntmachung am wird die 1. Änderung des Flächennutzungsplans nach § 6 (5) BauGB wirksam.

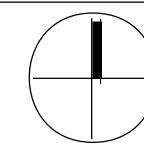

Masstab
1: 10.000

Datum
Mai 2014

Plangröße
DIN A3

Proj.Nr.
070.1


**Verwaltungsgemeinschaft
Offenburg**


**Flächennutzungsplan
1. Änderung**

**Stadt Offenburg / Elgersweier + Zunsweier
Darstellung der Änderungen**



GERHARDT.stadtplaner.architekten Weinbrennerstr. 13 D-76135 Karlsruhe Tel.: 0721-831030

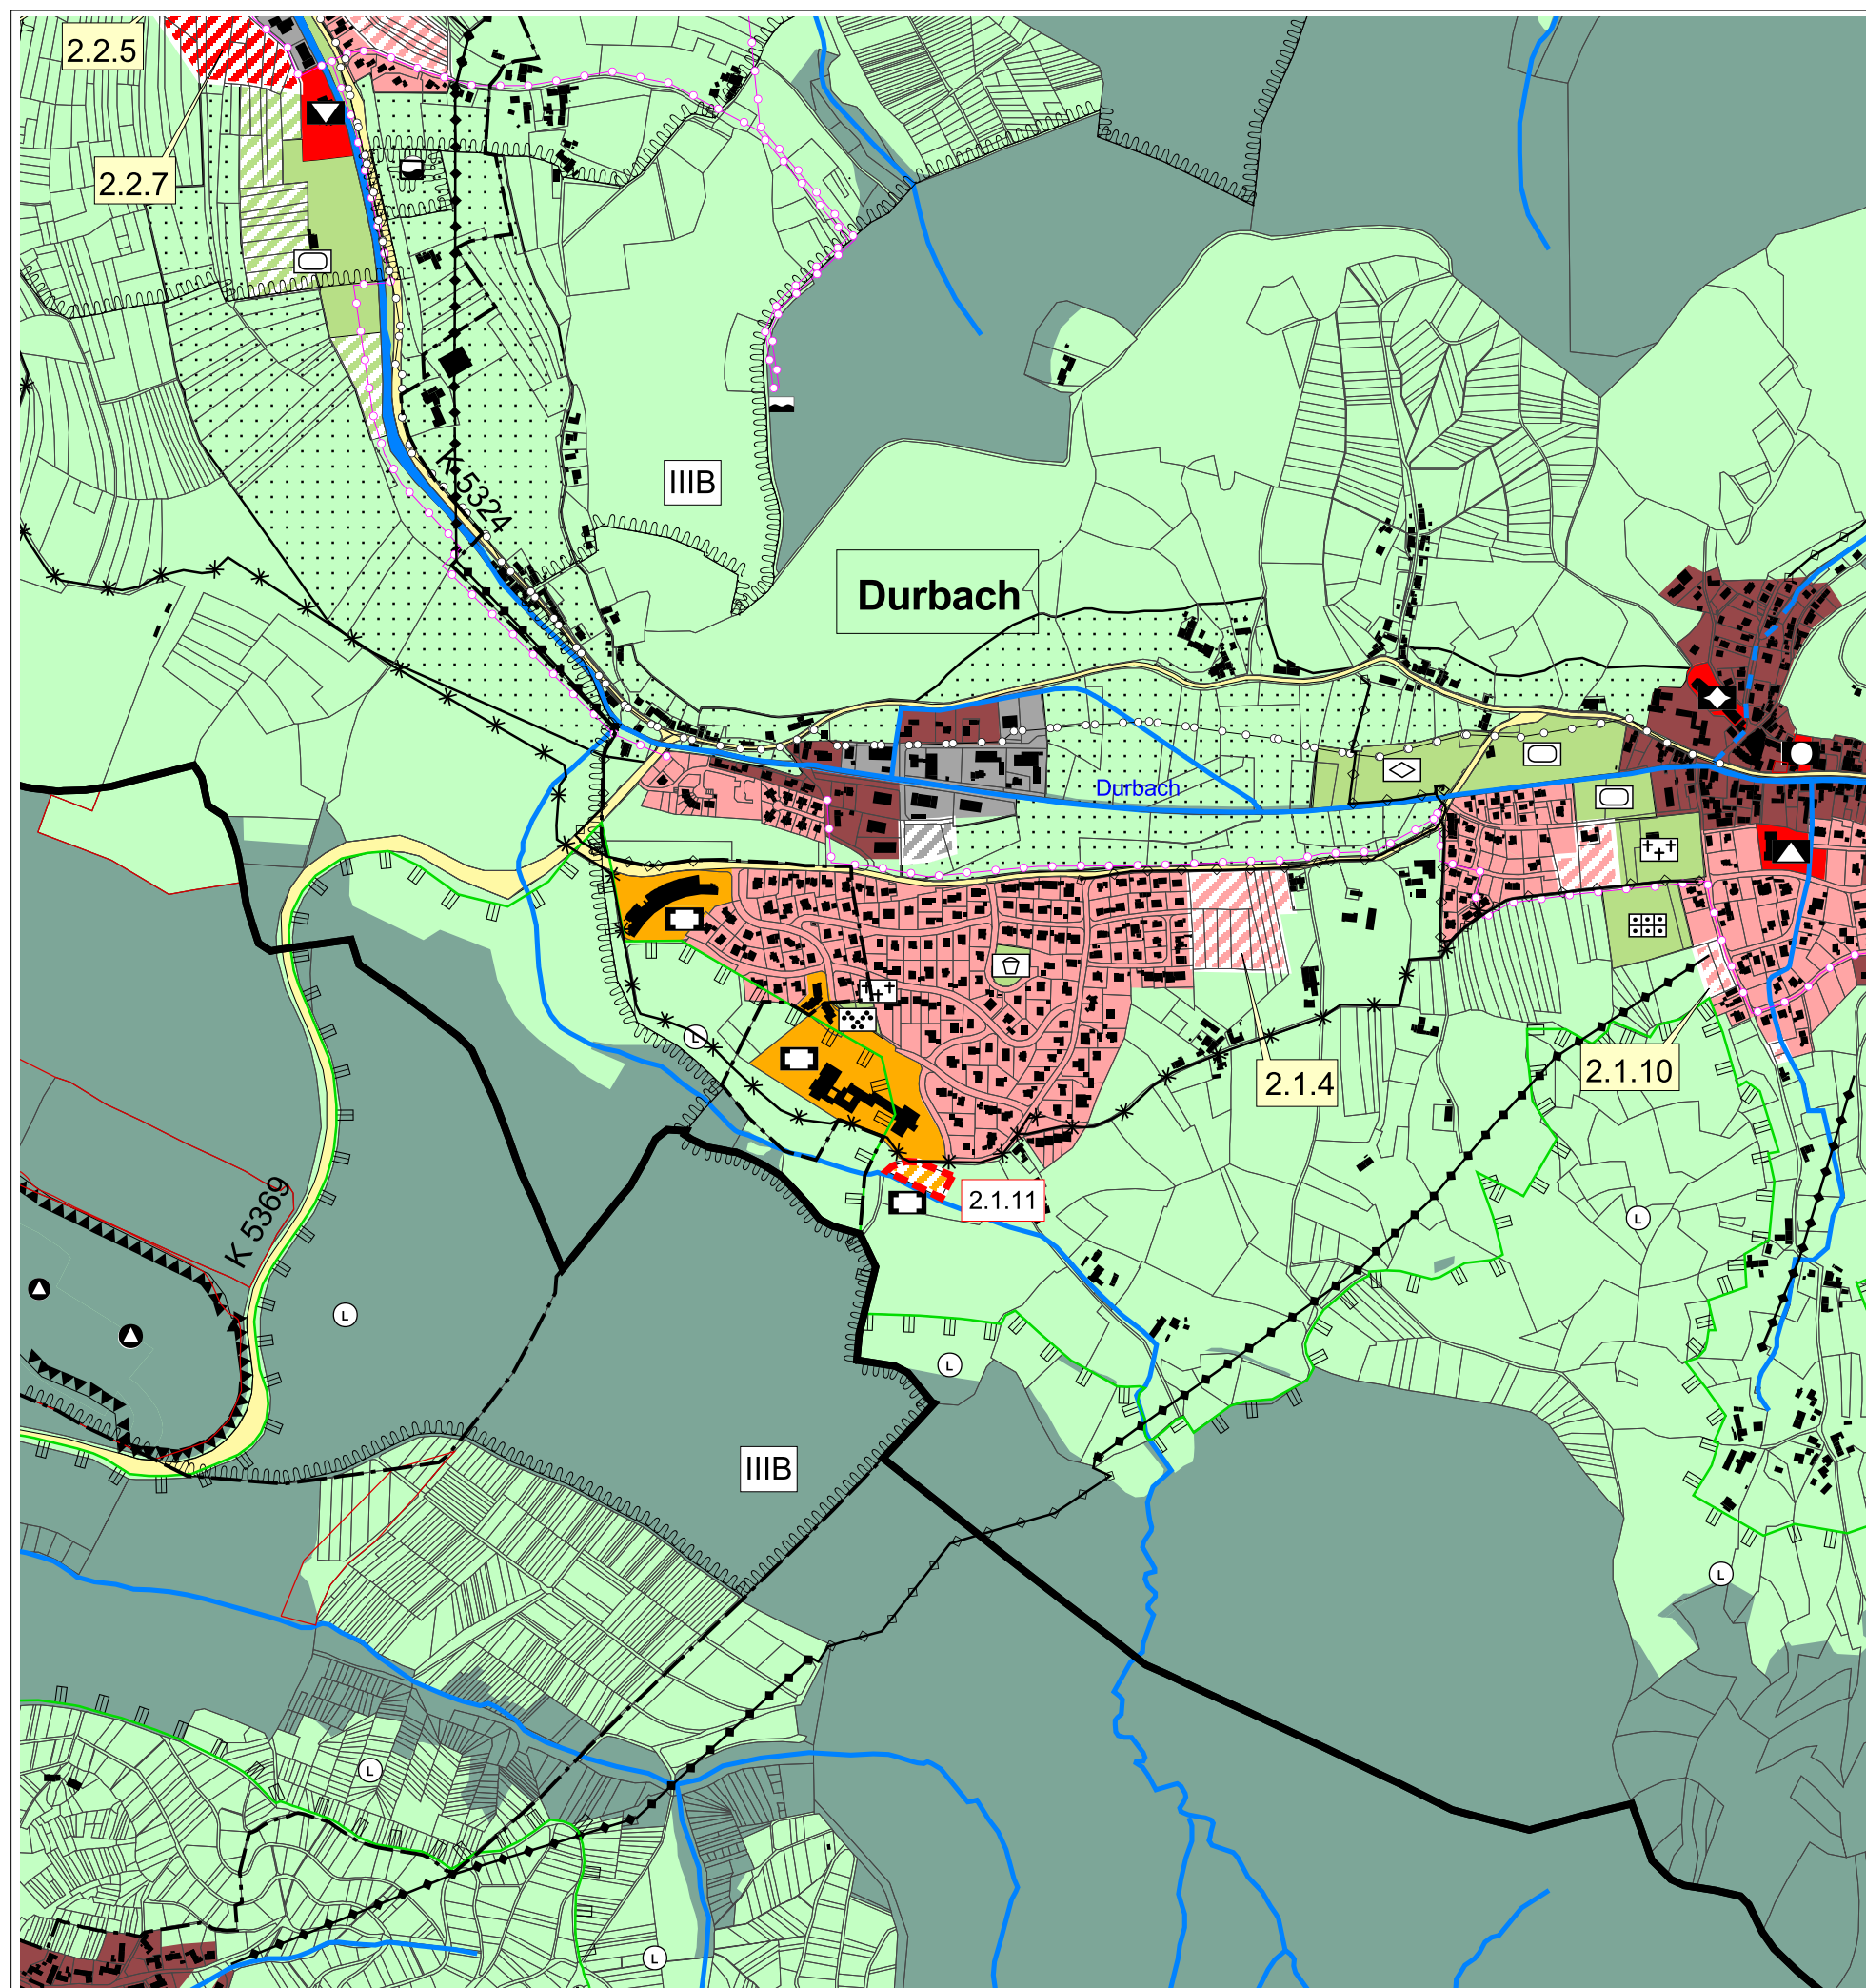

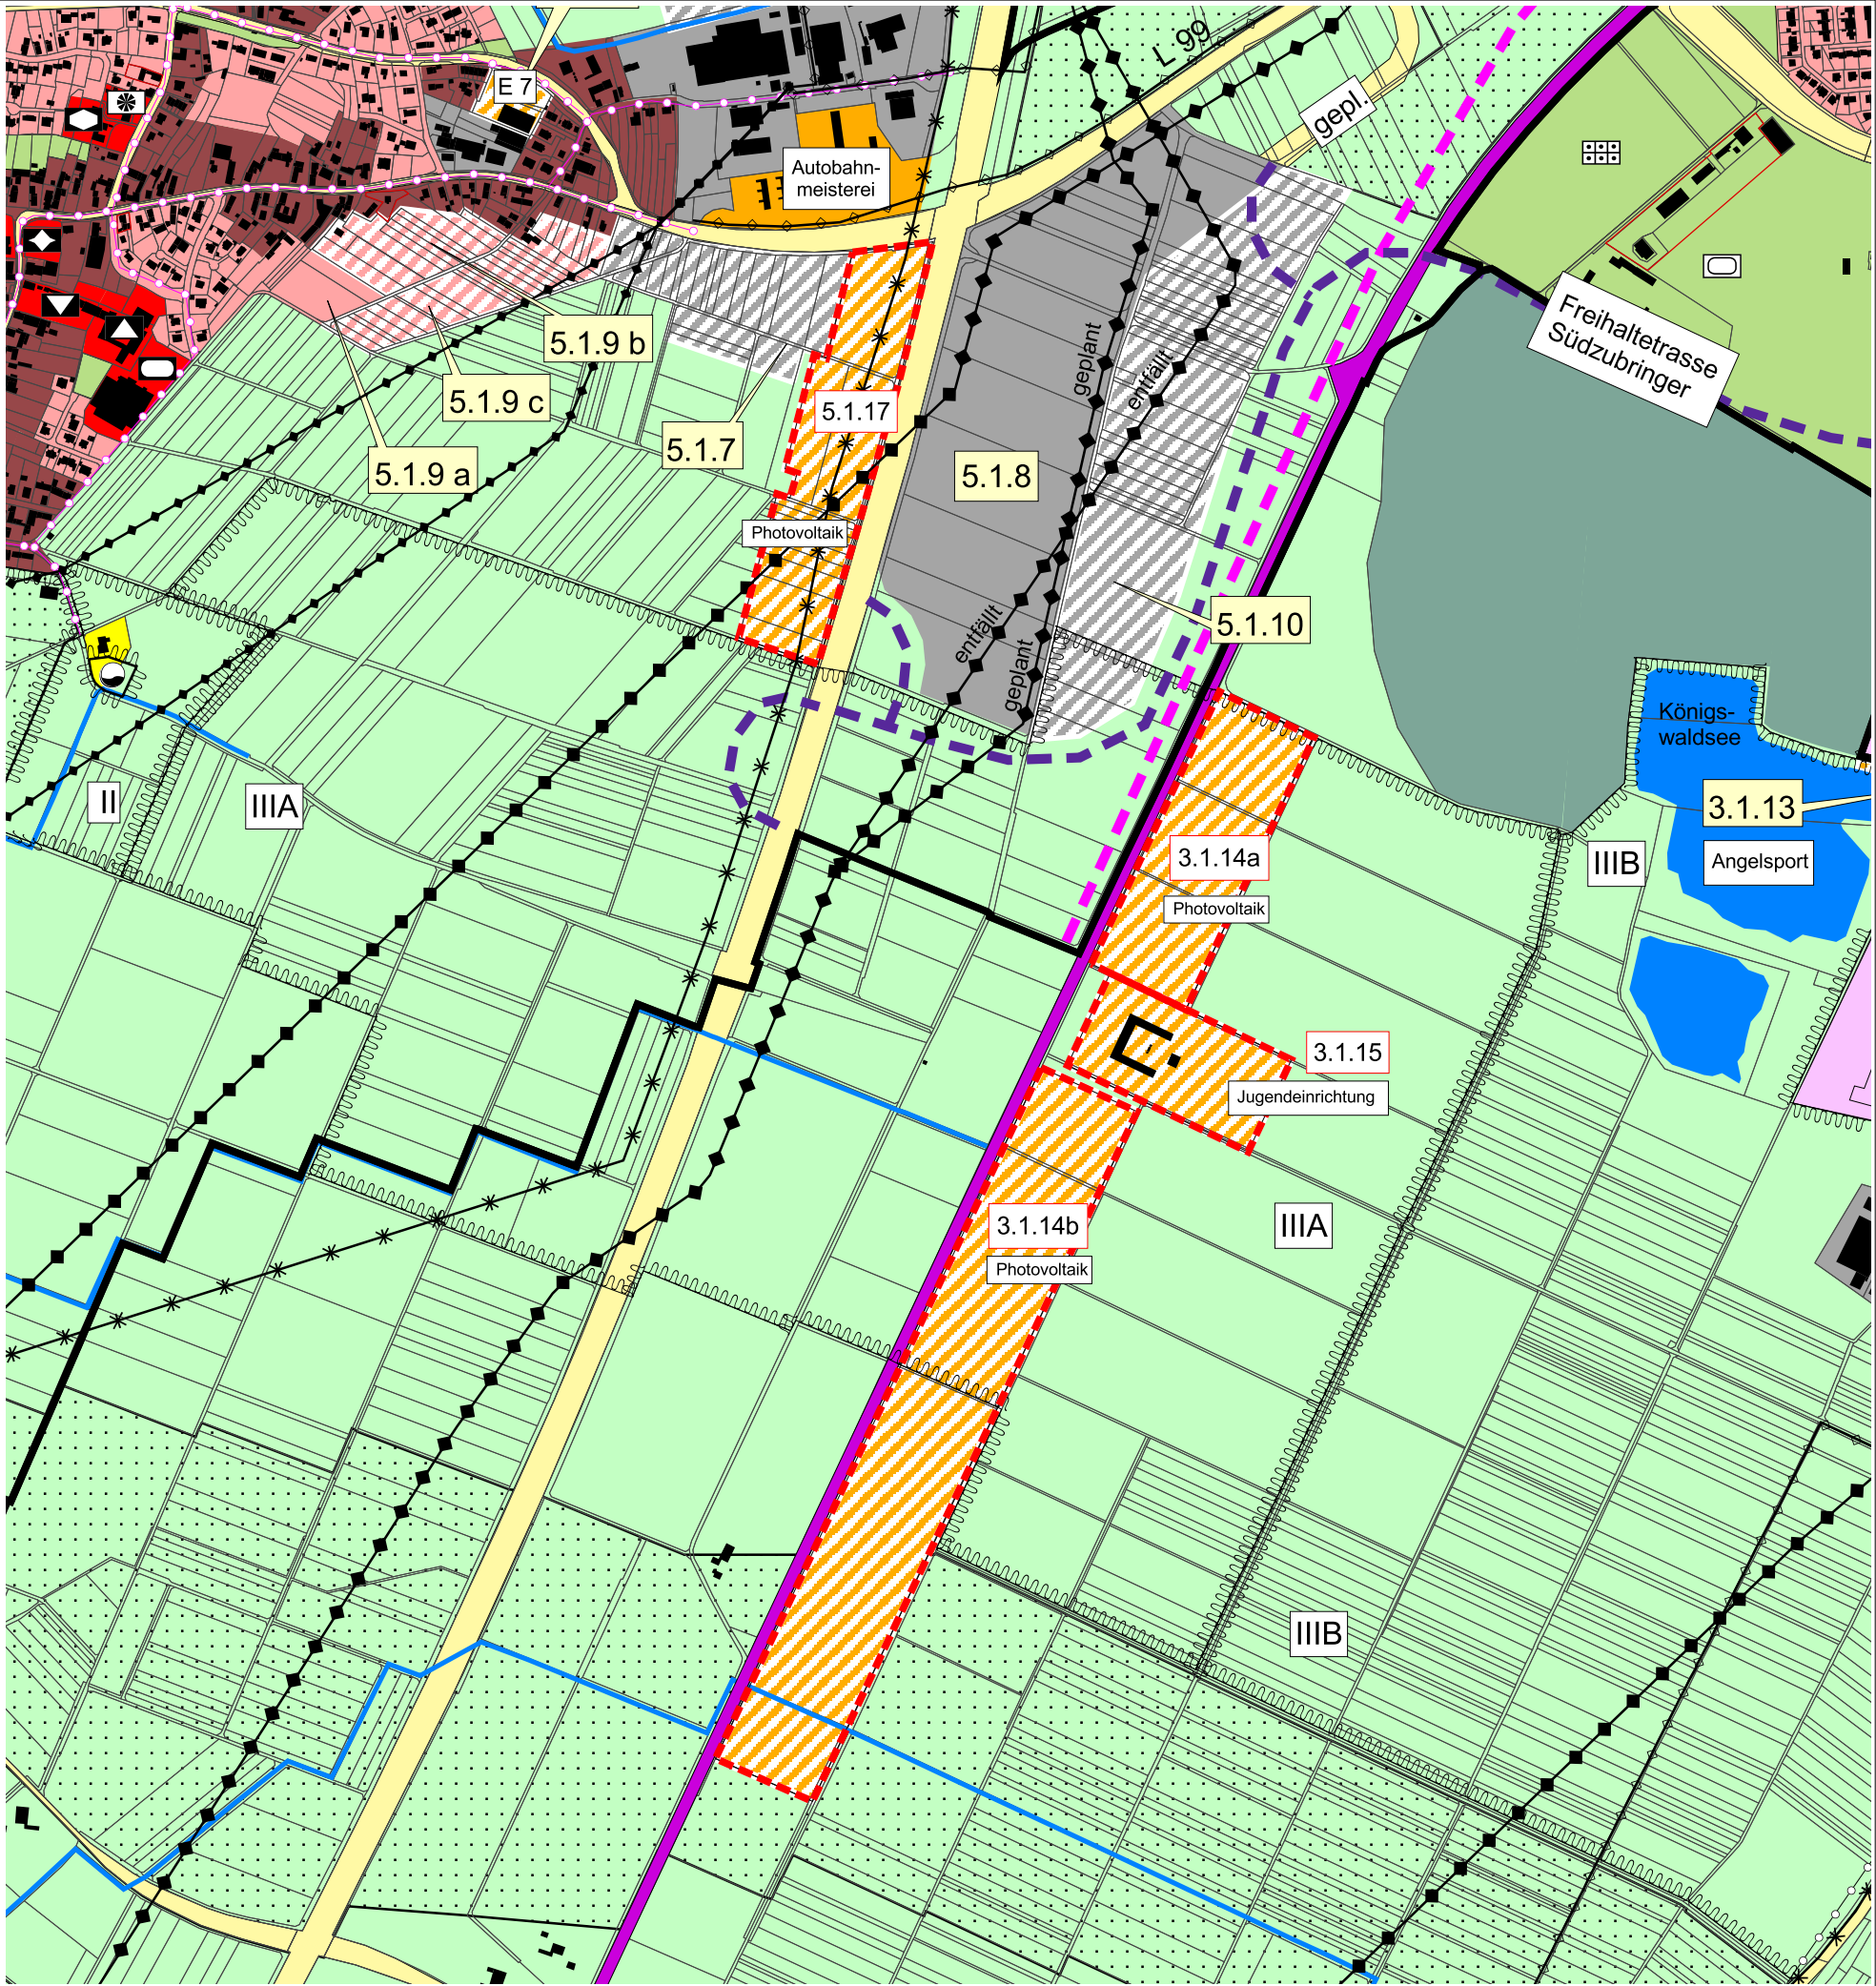

Legende

-- siehe gesondertes Blatt --

Planverfahren

1.

Aufstellungsbeschluss zur 1. Änderung des Flächennutzungsplans nach § 2 (1) BauGB

am 02.04.2012

2.

Ortsübliche Bekanntmachung des Aufstellungsbeschlusses nach § 2 (1) BauGB

am 26.05.2012

3.

Frühzeitige Beteiligung der Öffentlichkeit nach § 3 (1) BauGB durch öffentliche Auslegung (ortsüblich bekannt gemacht am 13.10.2012)

vom 22.10.2012 bis 23.11.2012

4.

Frühzeitige Beteiligung der Behörden und sonstiger Träger öffentlicher Belange nach § 4 (1) BauGB mit Schreiben und Frist zur Abgabe einer Stellungnahme

vom 12.09.2012 bis 09.10.2012

5.

Öffentliche Auslegung nach § 3 (2) BauGB (ortsüblich bekannt gemacht am 01.06.2013)

vom 10.06.2013 bis 12.07.2013

6.

Einholung der Stellungnahmen von Behörden und sonstigen Trägern öffentlicher Belange nach § 4 (2) BauGB mit Schreiben und Frist zur Abgabe einer Stellungnahme zzgl. einer Fristverlängerung

vom 04.06.2013 bis 12.07.2013 bis 16.08.2013

7.

Erneute öffentliche Auslegung n. § 4a(3) BauGB (ortsüblich bekannt gemacht am 05.04.2014)

vom 14.04.2014 bis 22.05.2014

8.

Erneute Einholung der Stellungnahmen von Behörden und sonstigen Trägern öffentlicher Belange nach § 4a (3) BauGB mit Schreiben und Frist zur Abgabe einer Stellungnahme

vom 14.04.2014 bis 15.05.2014

9.

Feststellungsbeschluss zur 1. Änderung des Flächennutzungsplans i.d.F. v.

am ...

10.

Offenburg, den

Edith Schreiner, Oberbürgermeisterin der Stadt Offenburg und Vorsitzende der Verwaltungsgemeinschaft

11.

Das Genehmigungsverfahren wurde nach § 6 (1) BauGB

mit Erlass vom durch das Regierungspräsidium Freiburg abgeschlossen.

12.

Mit der ortsüblichen Bekanntmachung am wird die 1. Änderung des Flächennutzungsplans nach § 6 (5) BauGB wirksam.

Masstab
1: 10.000

Datum
Mai 2014

Plangröße
DIN A3

Proj.Nr.
070.1

Verwaltungsgemeinschaft Offenburg

Flächennutzungsplan 1. Änderung


Gemeinde Hohberg
Gemeinde Schutterwald
Darstellung der Änderungen

Stadt Offenburg


HOHBERG

SCHUTTERWALD

GERHARDT.stadtplaner.architekten Weinbrennerstr. 13 D-76135 Karlsruhe Tel.: 0721-831030

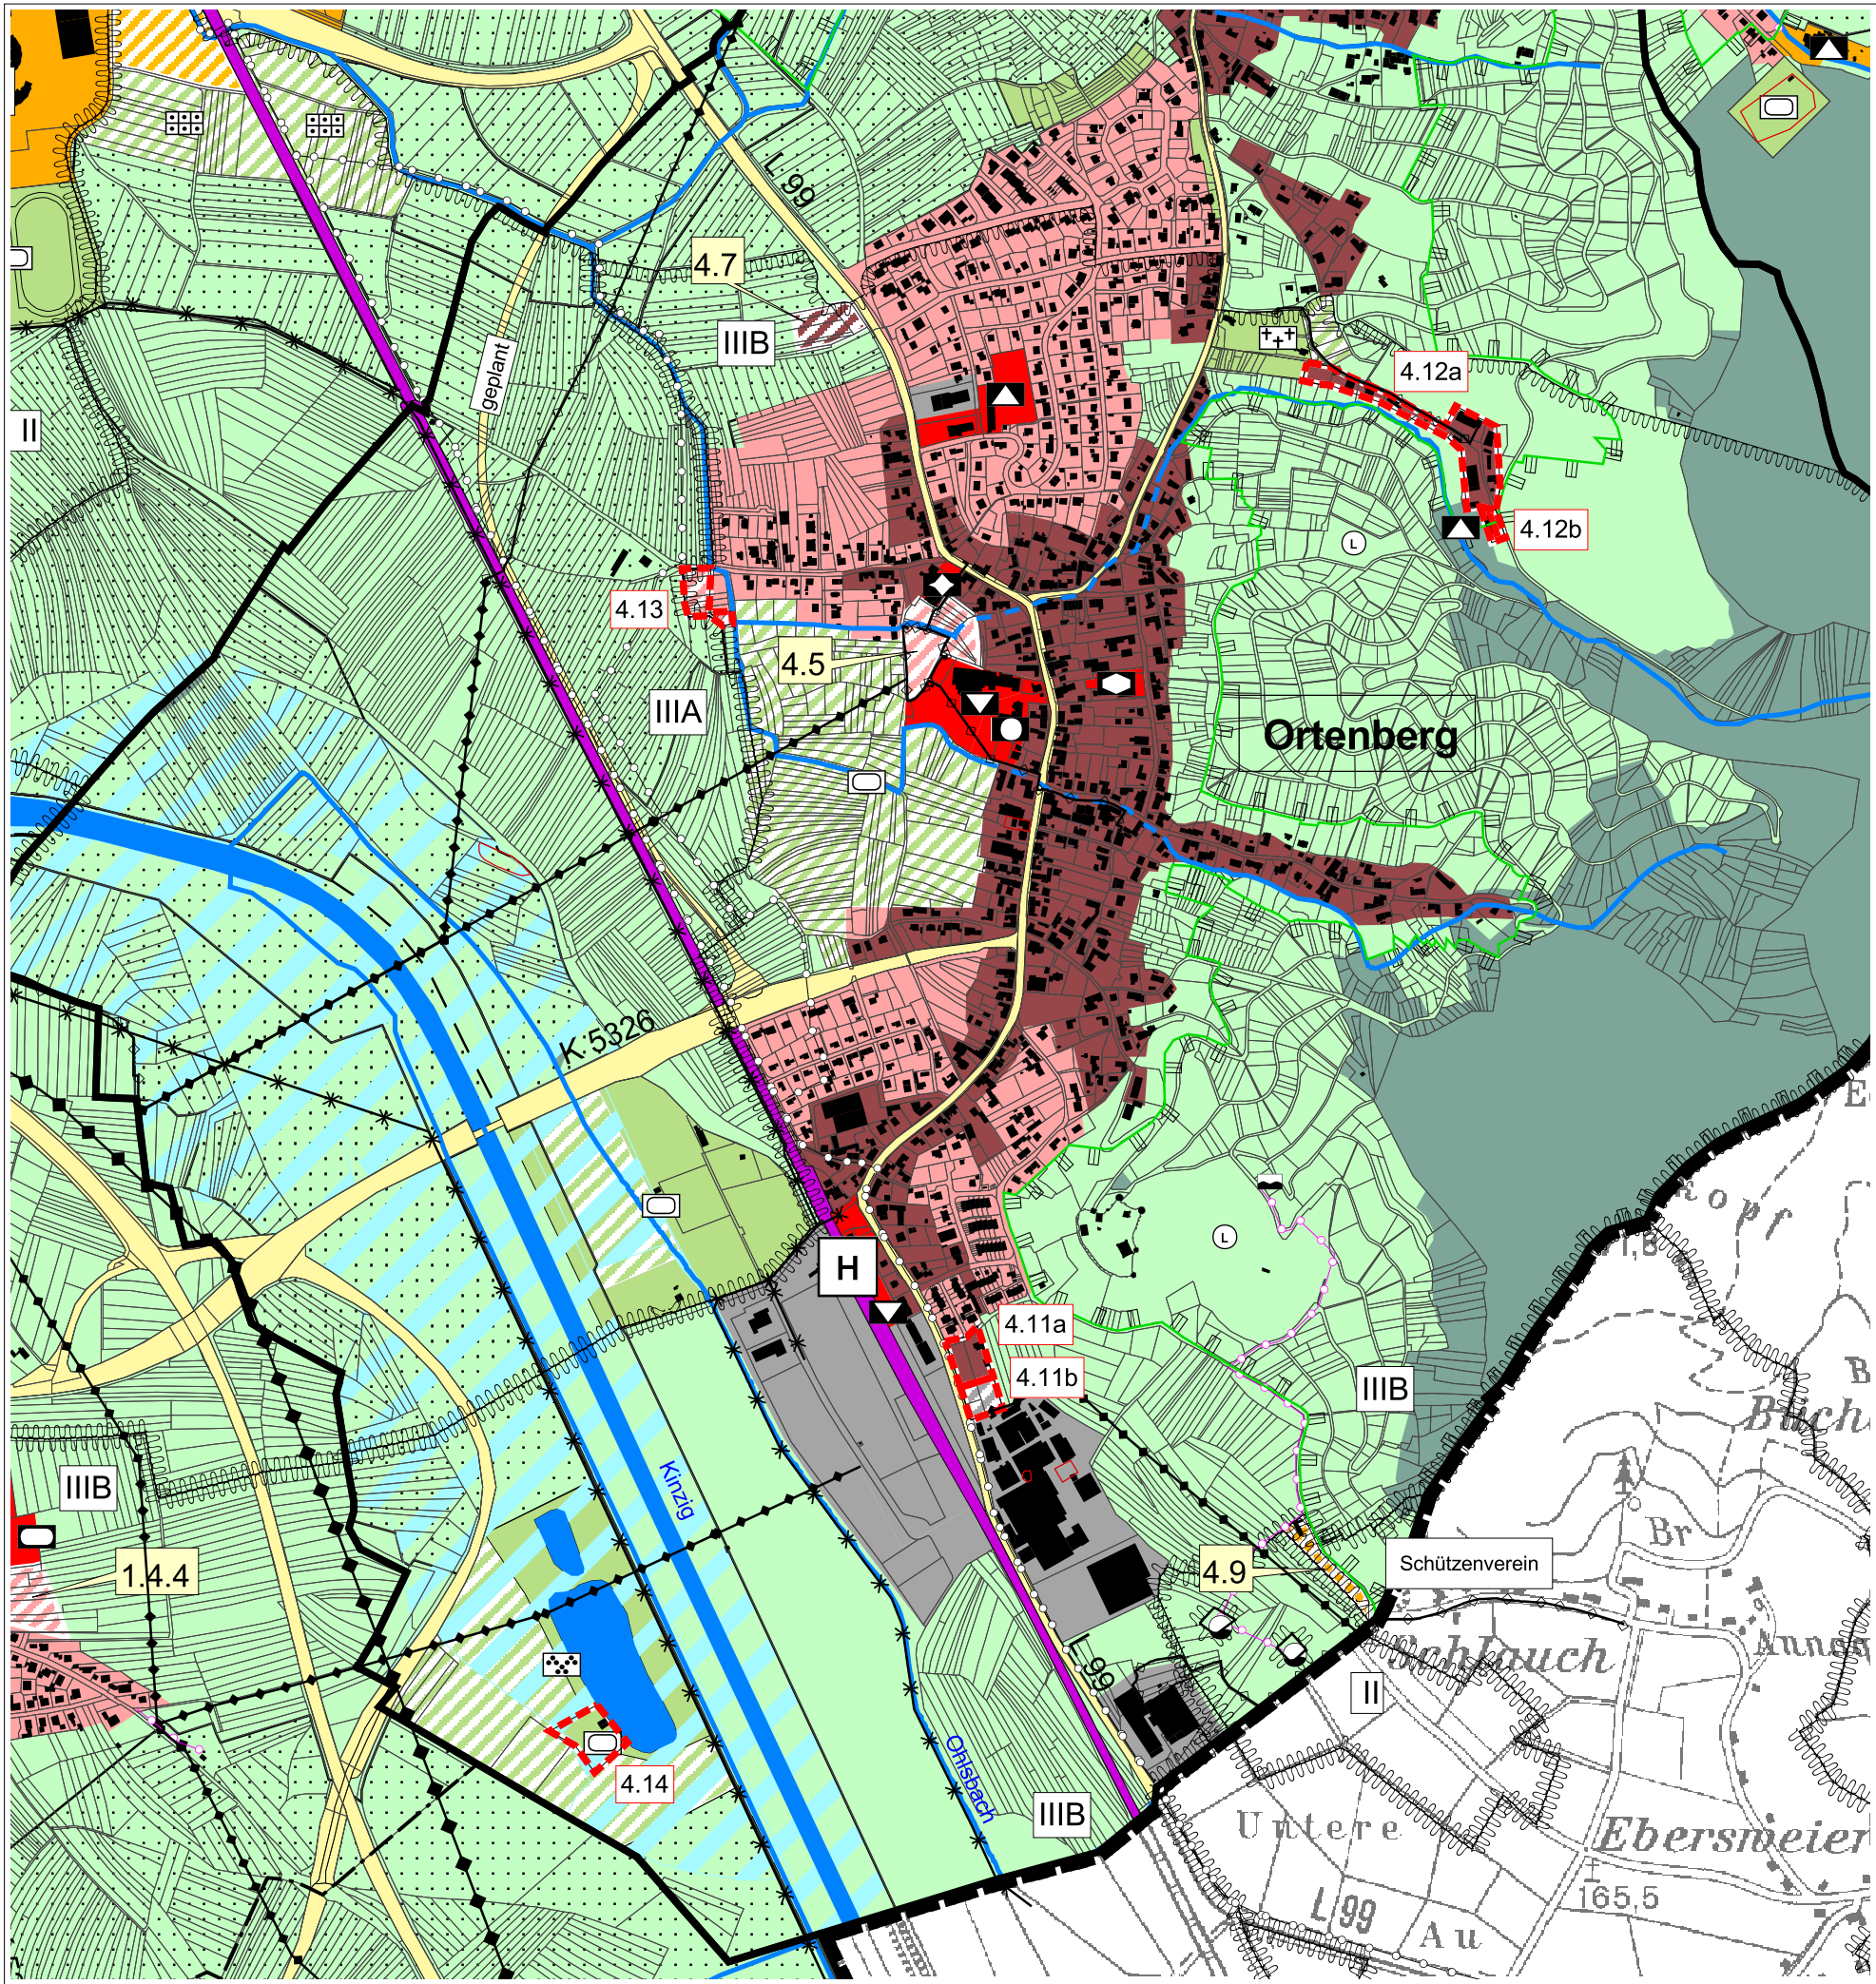

Legende -- siehe gesondertes Blatt --		
Planverfahren		
1. Aufstellungsbeschluss zur 1. Änderung des Flächennutzungsplans nach § 2 (1) BauGB	am	02.04.2012
2. Ortsübliche Bekanntmachung des Aufstellungsbeschlusses nach § 2 (1) BauGB	am	26.05.2012
3. Frühzeitige Beteiligung der Öffentlichkeit nach § 3 (1) BauGB durch öffentliche Auslegung (ortsüblich bekannt gemacht am 13.10.2012)	vom bis	22.10.2012 23.11.2012
4. Frühzeitige Beteiligung der Behörden und sonstiger Träger öffentlicher Belange nach § 4 (1) BauGB mit Schreiben und Frist zur Abgabe einer Stellungnahme	vom bis	12.09.2012 09.10.2012
5. Öffentliche Auslegung nach § 3 (2) BauGB (ortsüblich bekannt gemacht am 01.06.2013)	vom bis	10.06.2013 12.07.2013
6. Einholung der Stellungnahmen von Behörden und sonstigen Trägern öffentlicher Belange nach § 4 (2) BauGB mit Schreiben und Frist zur Abgabe einer Stellungnahme zzgl. einer Fristverlängerung	vom bis bis	04.06.2013 12.07.2013 16.08.2013
7. Erneute öffentliche Auslegung n. § 4a(3) BauGB (ortsüblich bekannt gemacht am 05.04.2014)	vom bis	14.04.2014 22.05.2014
8. Erneute Einholung der Stellungnahmen von Behörden und sonstigen Trägern öffentlicher Belange nach § 4a (3) BauGB mit Schreiben und Frist zur Abgabe einer Stellungnahme	vom bis	14.04.2014 15.05.2014
9. Feststellungsbeschluss zur 1. Änderung des Flächennutzungsplans i.d.F. v.	am	...
10. Offenburg, den		
Edith Schreiner, Oberbürgermeisterin der Stadt Offenburg und Vorsitzende der Verwaltungsgemeinschaft		
11. Das Genehmigungsverfahren wurde nach § 6 (1) BauGB		
mit Erlass vom durch das Regierungspräsidium Freiburg abgeschlossen.		
12. Mit der ortsüblichen Bekanntmachung am wird die 1. Änderung des Flächennutzungsplans nach § 6 (5) BauGB wirksam.		

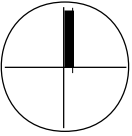

Masstab
1: 10.000

Datum
Mai 2014

Plangröße
DIN A3

Proj.Nr.
070.1

Verwaltungsgemeinschaft
Offenburg

Flächennutzungsplan
1. Änderung

Gemeinde Ortenberg
Darstellung der Änderungen



GERHARDT.stadtplaner.architekten Weinbrennerstr. 13 D-76135 Karlsruhe Tel.: 0721-831030

