


Legende:

				Lichtkuppel
				Verticaldachgully
				Notüberlauf
				Oberkante Fertigfußboden
				Oberkante Rohfußboden
				Unterkante Rohdecke
				Brüstungshöhe ab OKRF bis OK Brüstung roh

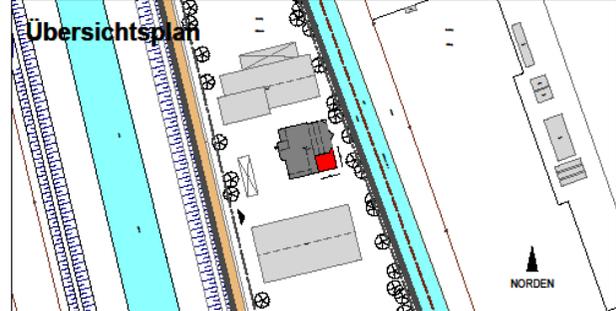

Werkplan

Fachbereich 5
Hochbau, Grünflächen und Umweltschutz
 Wähelmstrasse 12
 77654 Offenburg

Stadt
 Offenburg

Abteilung 5.2
Gebäudemanagement

Bauvorhaben: TBO Technische Betriebe Offenburg
 Kinzigstraße 3, 77652 Offenburg

Gebäude Nr.: **Extern**

Planinhalt: Erweiterung TBO Verwaltungsgebäude

EG

Datum:	Name:	Änderungen:	Index:

Datum: 03.06.14
 Bearbeitet: Fernández
 Gezeichnet: Fernández

Plottedatum: 03.06.2014
 Der Bauherr: **TBO**
 Fachbereichsleitung:

Maßstab: **1:100**
 Plannummer: **W 001**
 Index:
 Der Architekt: **Stadt Offenburg Abt. 5.2**
 Abteilungsleitung: