


**Legende:**

	Bestand		Abbruch	LK	Lichtkuppel
	FB		Fussbodendurchbruch	VG	Verticaldachgully
	SWS/WWS / WN / WD		senkr. / waagr. Wandschütz / Wandschütze Wanddurchbruch	NU	Notüberlauf
	td		Schacht		Oberkante Fertigfußboden
	DD		Deckendurchbruch		Oberkante Rohfußboden
				UKD	Unterkante Rohdecke
				BRH	Brüstungshöhe ab OKRF bis OK Brüstung roh

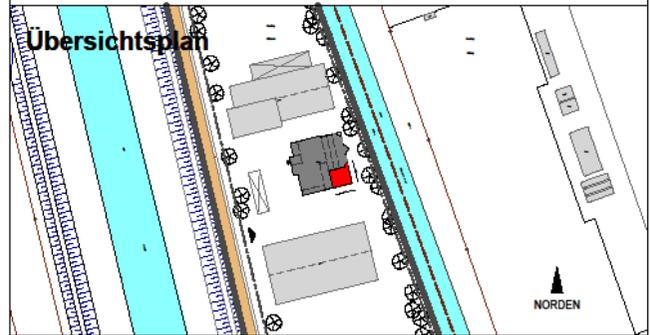

**Werkplan**

Fachbereich 5  
**Hochbau.Grünflächen und Umweltschutz**  
 Wilhelmstraße 12  
 77654 Offenburg

Stadt Offenburg  
 Abteilung 5.2  
**Gebäudemanagement**

Bauvorhaben: TBO Technische Betriebe Offenburg  
 Kinzigstraße 3, 77652 Offenburg

Gebäude Nr.: **Extern**

Planinhalt: Erweiterung TBO Verwaltungsgebäude **OG**

Datum:	Name:	Änderungen:	Index:

Datum: 03.06.14  
 Ploiddatum: 03.06.2014  
 Der Bauherr: TBO  
 Bearbeitet: Fernández  
 Gezeichnet: Fernández  
 Der Architekt: Stadt Offenburg Abt 5.2  
 Fachbereichsleitung:  
 Abteilungsleitung:

Maßstab: **1 : 100**  
 Plannummer: W 002  
 Index:

HB = 420 / 504 (0.25m²)  
 Allplan 2011