




Ansicht Süd



Ansicht Ost

**Legende:**

	Stahlbeton		Bestand		Abbruch		LK Lichtkuppel
	Werkstein		FB Fussbodendurchbruch		NU Notüberlauf		VG Verticaldachgully
	Mauerwerk		SWS WWS / WN senkr. / waagr. Wandschlitz		WD Wandrische Wanddurchbruch		OKF Oberkante Fertigfußboden
	Trockenbau		tb Schacht		UND Unterkannte Rohdecke		BRH Brüstungshöhe ab OKRF bis OK Brüstung roh
	Dämmung		DD Deckendurchbruch				

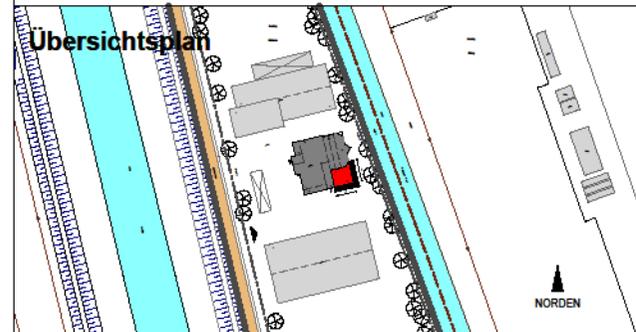

**Werkplan**

**Stadt Offenburg**

Fachbereich 5  
**Hochbau, Grünflächen und Umweltschutz**  
Wilhelmstrasse 12  
77654 Offenburg

Abteilung 5.2  
**Gebäudemanagement**

Bauvorhaben: TBO Technische Betriebe Offenburg  
Kinzigstraße 3, 77652 Offenburg

Gebäude Nr. **Extern**

Planinhalt: Erweiterung TBO Verwaltungsgebäude

Ansichten

Datum:	Name:	Änderungen:	Index:

Datum: 04.06.14	Plotdatum: 04.06.2014	Der Bauherr:
Bearbeitet: Fernández	Gezeichnet: Fernández	<b>TBO</b>
Maßstab: 1 : 100	Plannummer: W 004	Der Architekt: Stadt Offenburg Abt 5.2
		Abteilungsleitung: