


Bebauungskonzept Variante 3.4.2

Stellplatzbilanz ist am 29.10.2012

	Besucher	Fußpark	Handwerker	Mitarbeiter
Bestand	23	6+100	22	401
Plan 1-2	+2	+2		
WOM Ost				+28
WOM Süd				-57
WOP Nord				-15
Step 1-2	25	9	7 (auf Gelände)	-4
Step 1-6				
Plan 1-6	25	18	7	+128
Umfahrung Süd				368
Step 1-2: Anforderung VwV Stellplätze: 1S/3MA				334
Difference Step 1-2				+34
Step 1-6: Anforderung VwV Stellplätze: 1S/3MA				400
Difference Step 1-6				+180

Ansicht Ost

Ansicht Nord

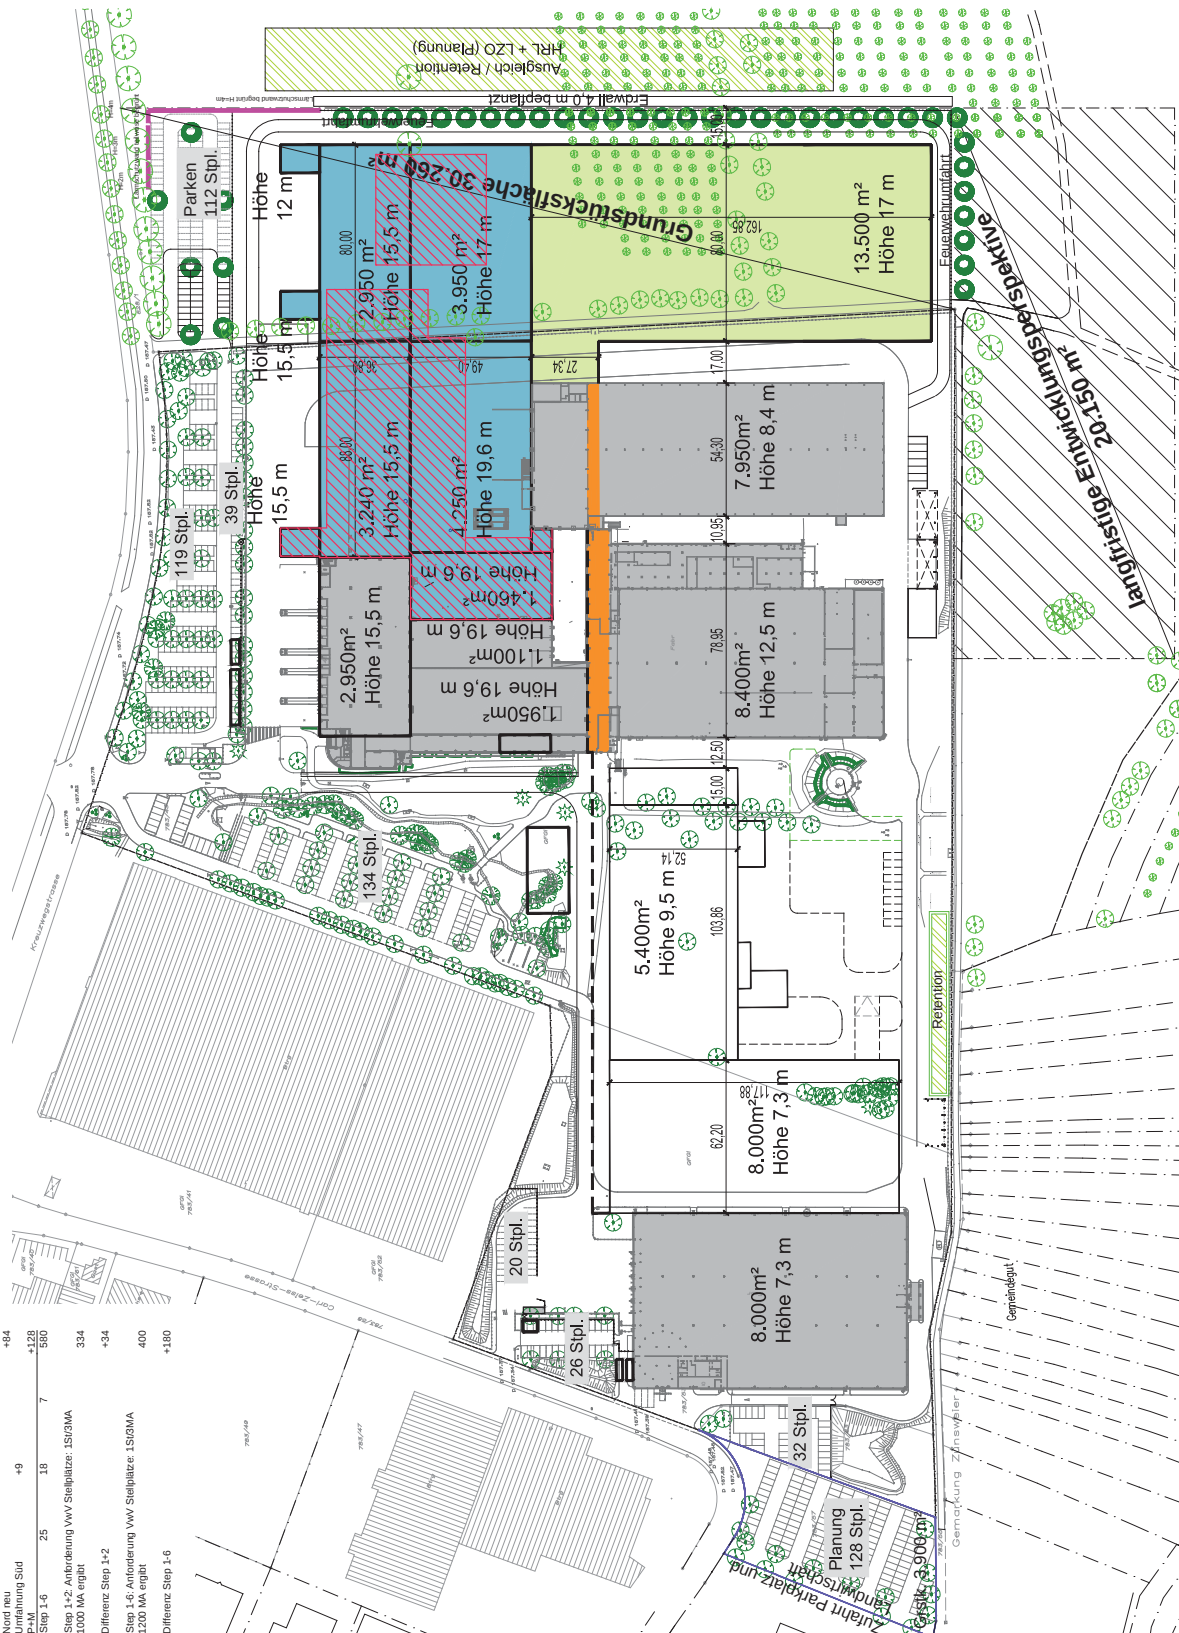

Aktuelle Bauplanung



Anlage 2 zur Drucksache Nr. 080/14

Vorentwurf
Übersicht

Bauherr
Standortentwicklung Werk Offenburg
Kreuzwegstraße 41
77654 Offenburg

Bauherr
Hansgrohe SE
Auerstraße 5-9
D-77661 Schiltach

Planung
IMPS
IMPS Baubau GmbH
Hauptwerkstraße 2A
70372 Stuttgart
0 7141 33995-0
info@imps-baubau.de

Titel
Variante 3.4.2 CS+LZO schmal
+ Teilsüd



Plan Nr.
Maststab
Vermaß.
Gezeichnet
Datum
E-05.2
ohne
H. Meyer
H. Esch
18.12.2013