

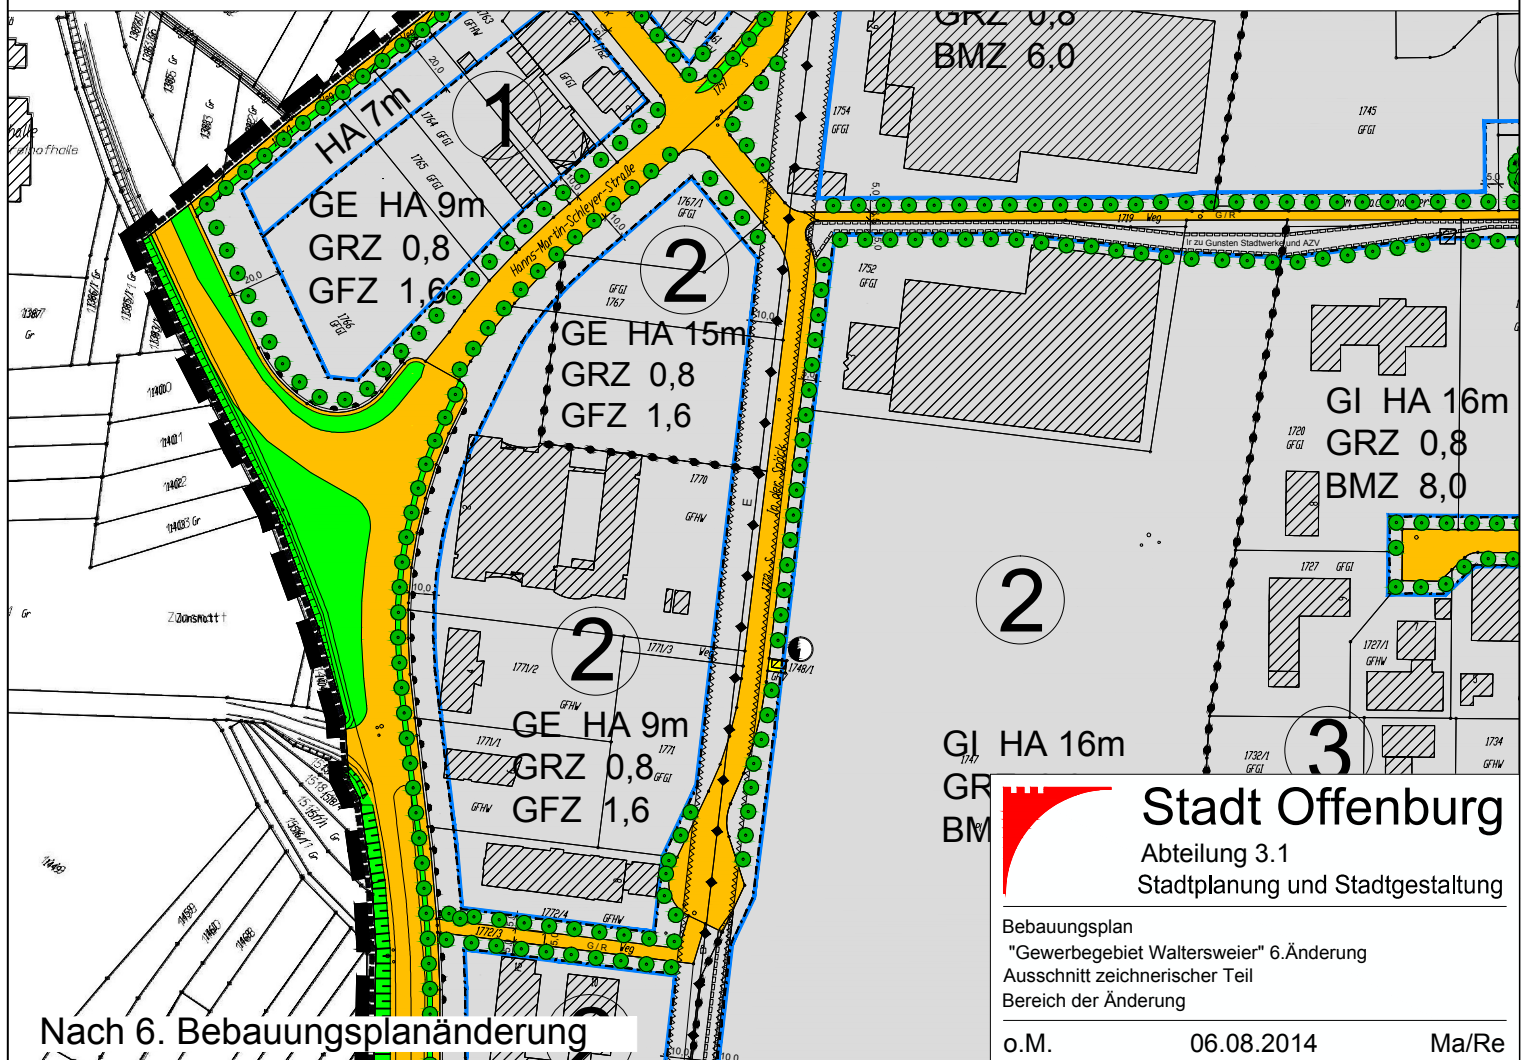


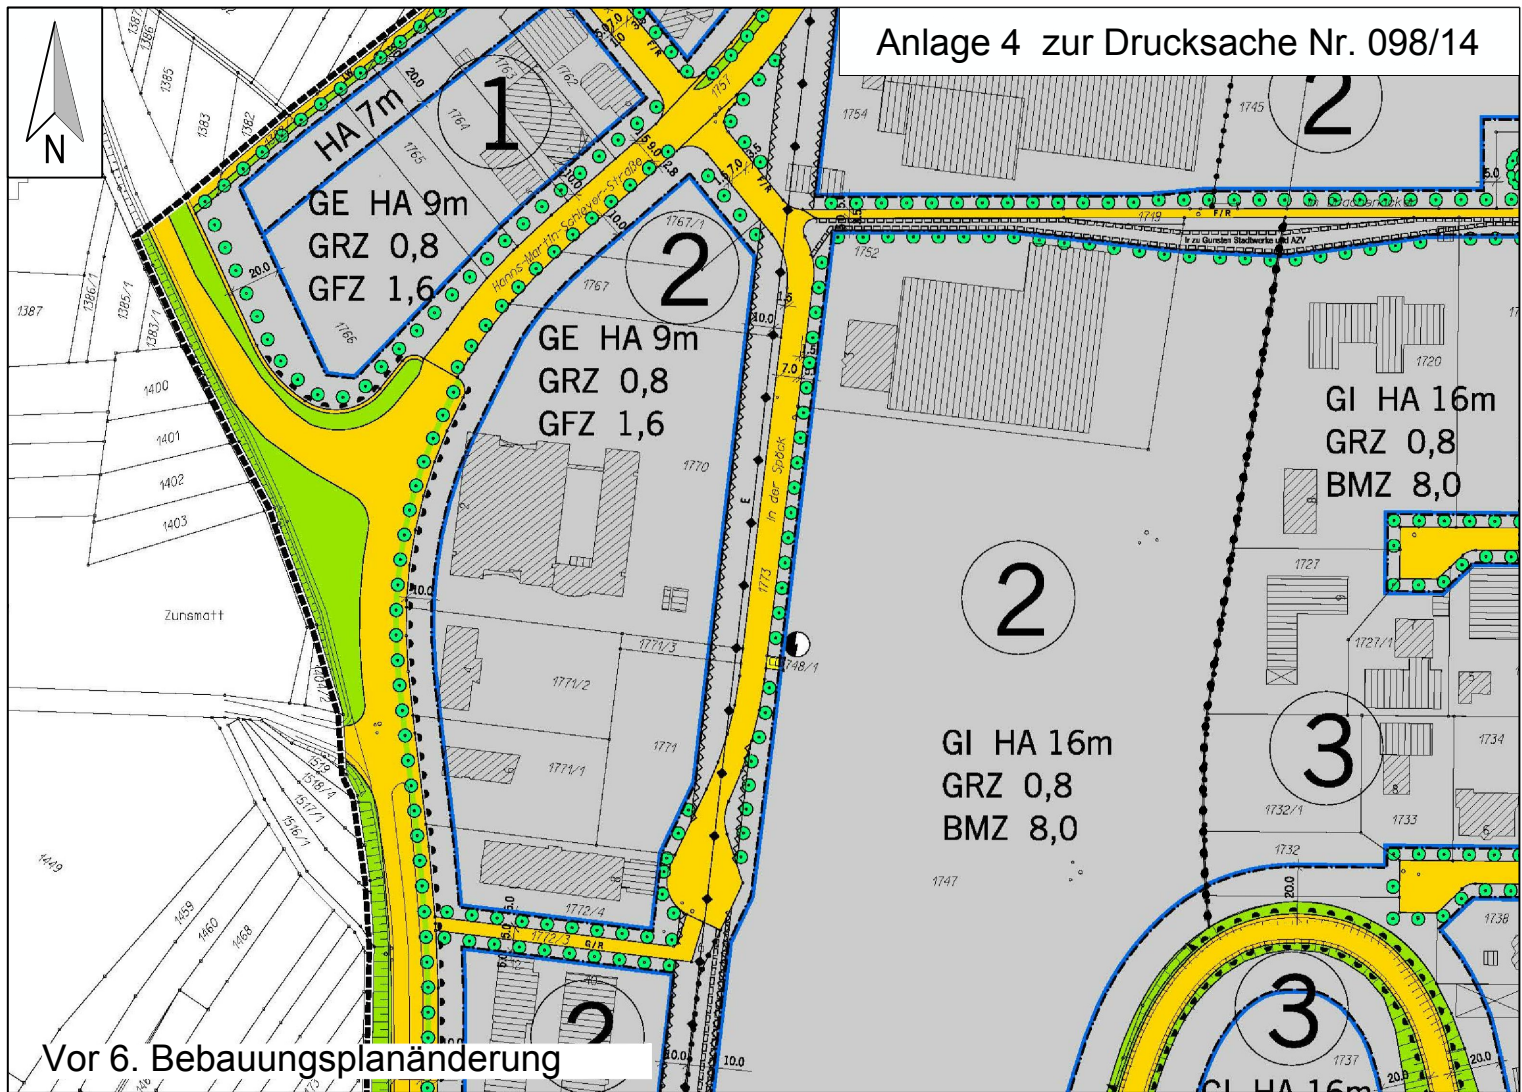

GI HA 16m
GRZ 0,8
BMZ 8,0

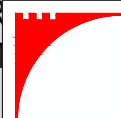

Stadt Offenburg

Abteilung 3.1
Stadtplanung und Stadtgestaltung

Bebauungsplan
"Gewerbegebiet Waltersweier" 6. Änderung
Ausschnitt zeichnerischer Teil
Bereich der Änderung

o.M.

06.08.2014

Ma/Re