

Legende:



Bestandswege für landwirtschaftlichen Verkehr, Radfahrer, Fußgänger
(asphaltiert)



Neubau landwirtschaftliche Wegeverbindung
(asphaltiert)



Bestandswege für landwirtschaftlichen Verkehr, Radfahrer, Fußgänger
(unbefestigt / wassergebunden / geschottert)



Neubau
Wege für die Naherholung (wassergebunden / geschottert)

Der Wegebau und Neubau von unbefestigten / wassergebundenen
Wegeabschnitten schließt bestehende Lücken zwischen den
Bestandswegen. Dadurch wird das vorgesehene Grünkonzept für
Anwohner am südlichen und westlichen Ortsrand erschlossen.




Bei Erweiterung Hansgrohe entfallende Wegeverbindungen
(asphaltiert)



Privatgrundstücke im Wegenetz

Hinweis: Zusätzlich ist ein Lückenschluss "Am schwarzen Haag"
(ca. 35 lfm) vorgesehen, der hier nicht dargestellt ist, da er
außerhalb des Blattausschnitts liegt.

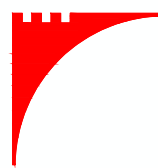

Stadt Offenburg

Abteilung 3.1

Stadtplanung und Stadtgestaltung

Erweiterung Gewerbegebiet Elgersweier

9. Änderung (Erweiterung Hansgrohe)


Grünkonzept Elgersweier

Wegeverbindungen - Varianten


M. 1:3500

12.09.2014


Gu / Ri

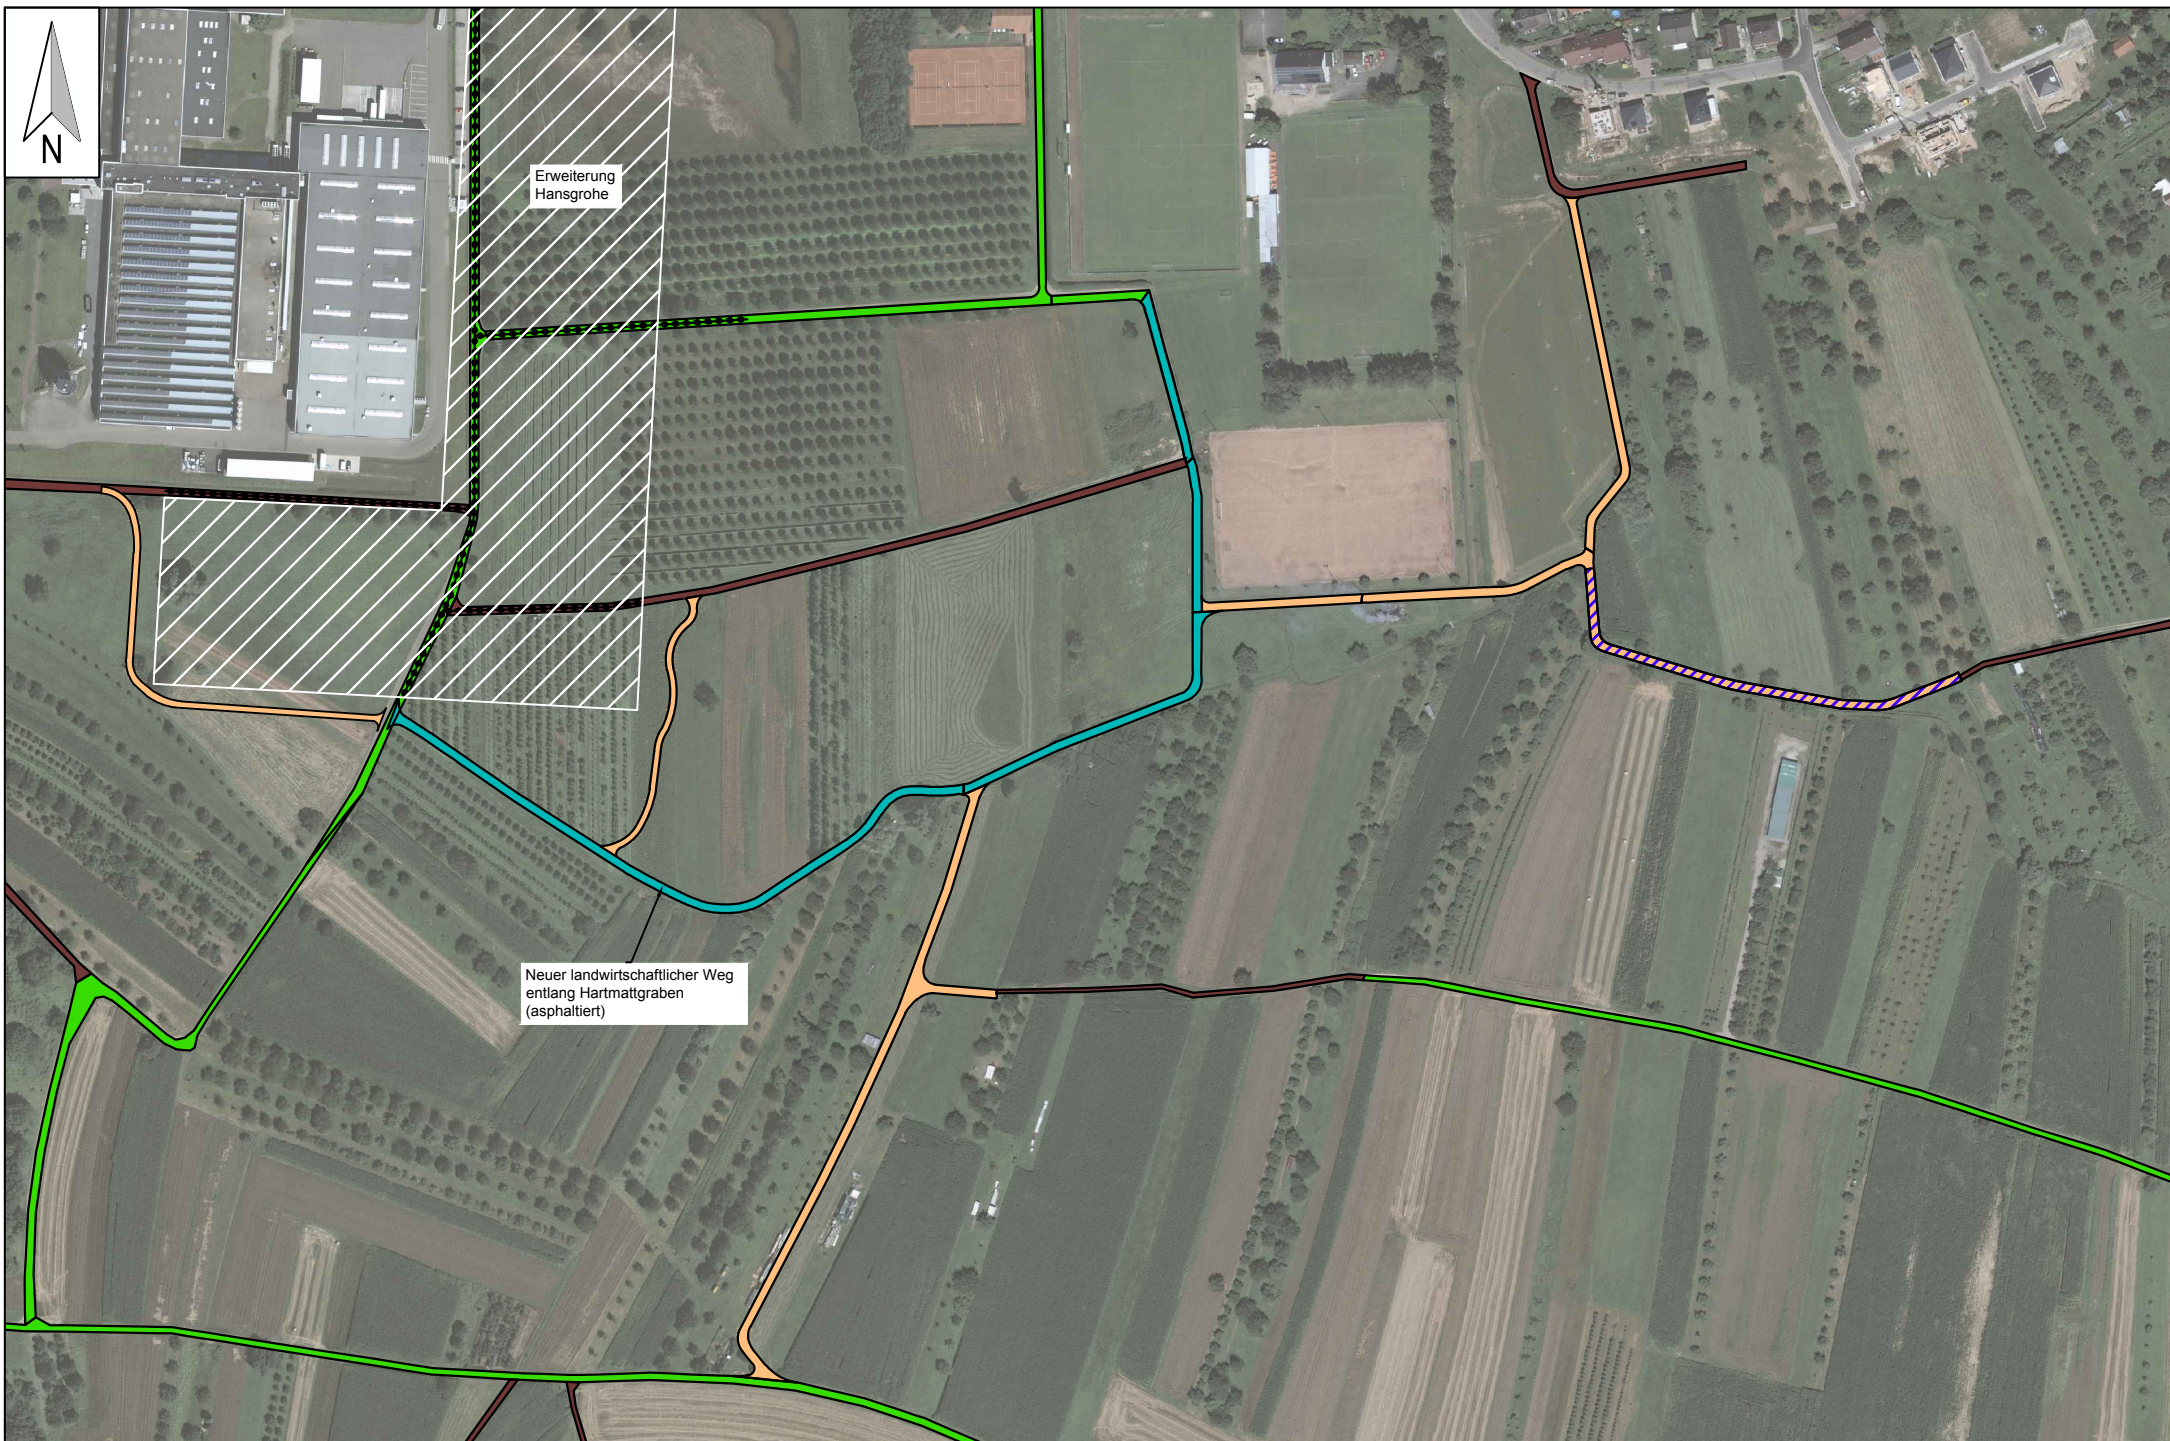

Variante 1: Empfehlung gemäß Elgersweirer Runde und Beschluss Ortschaftsrat Sep. 2013

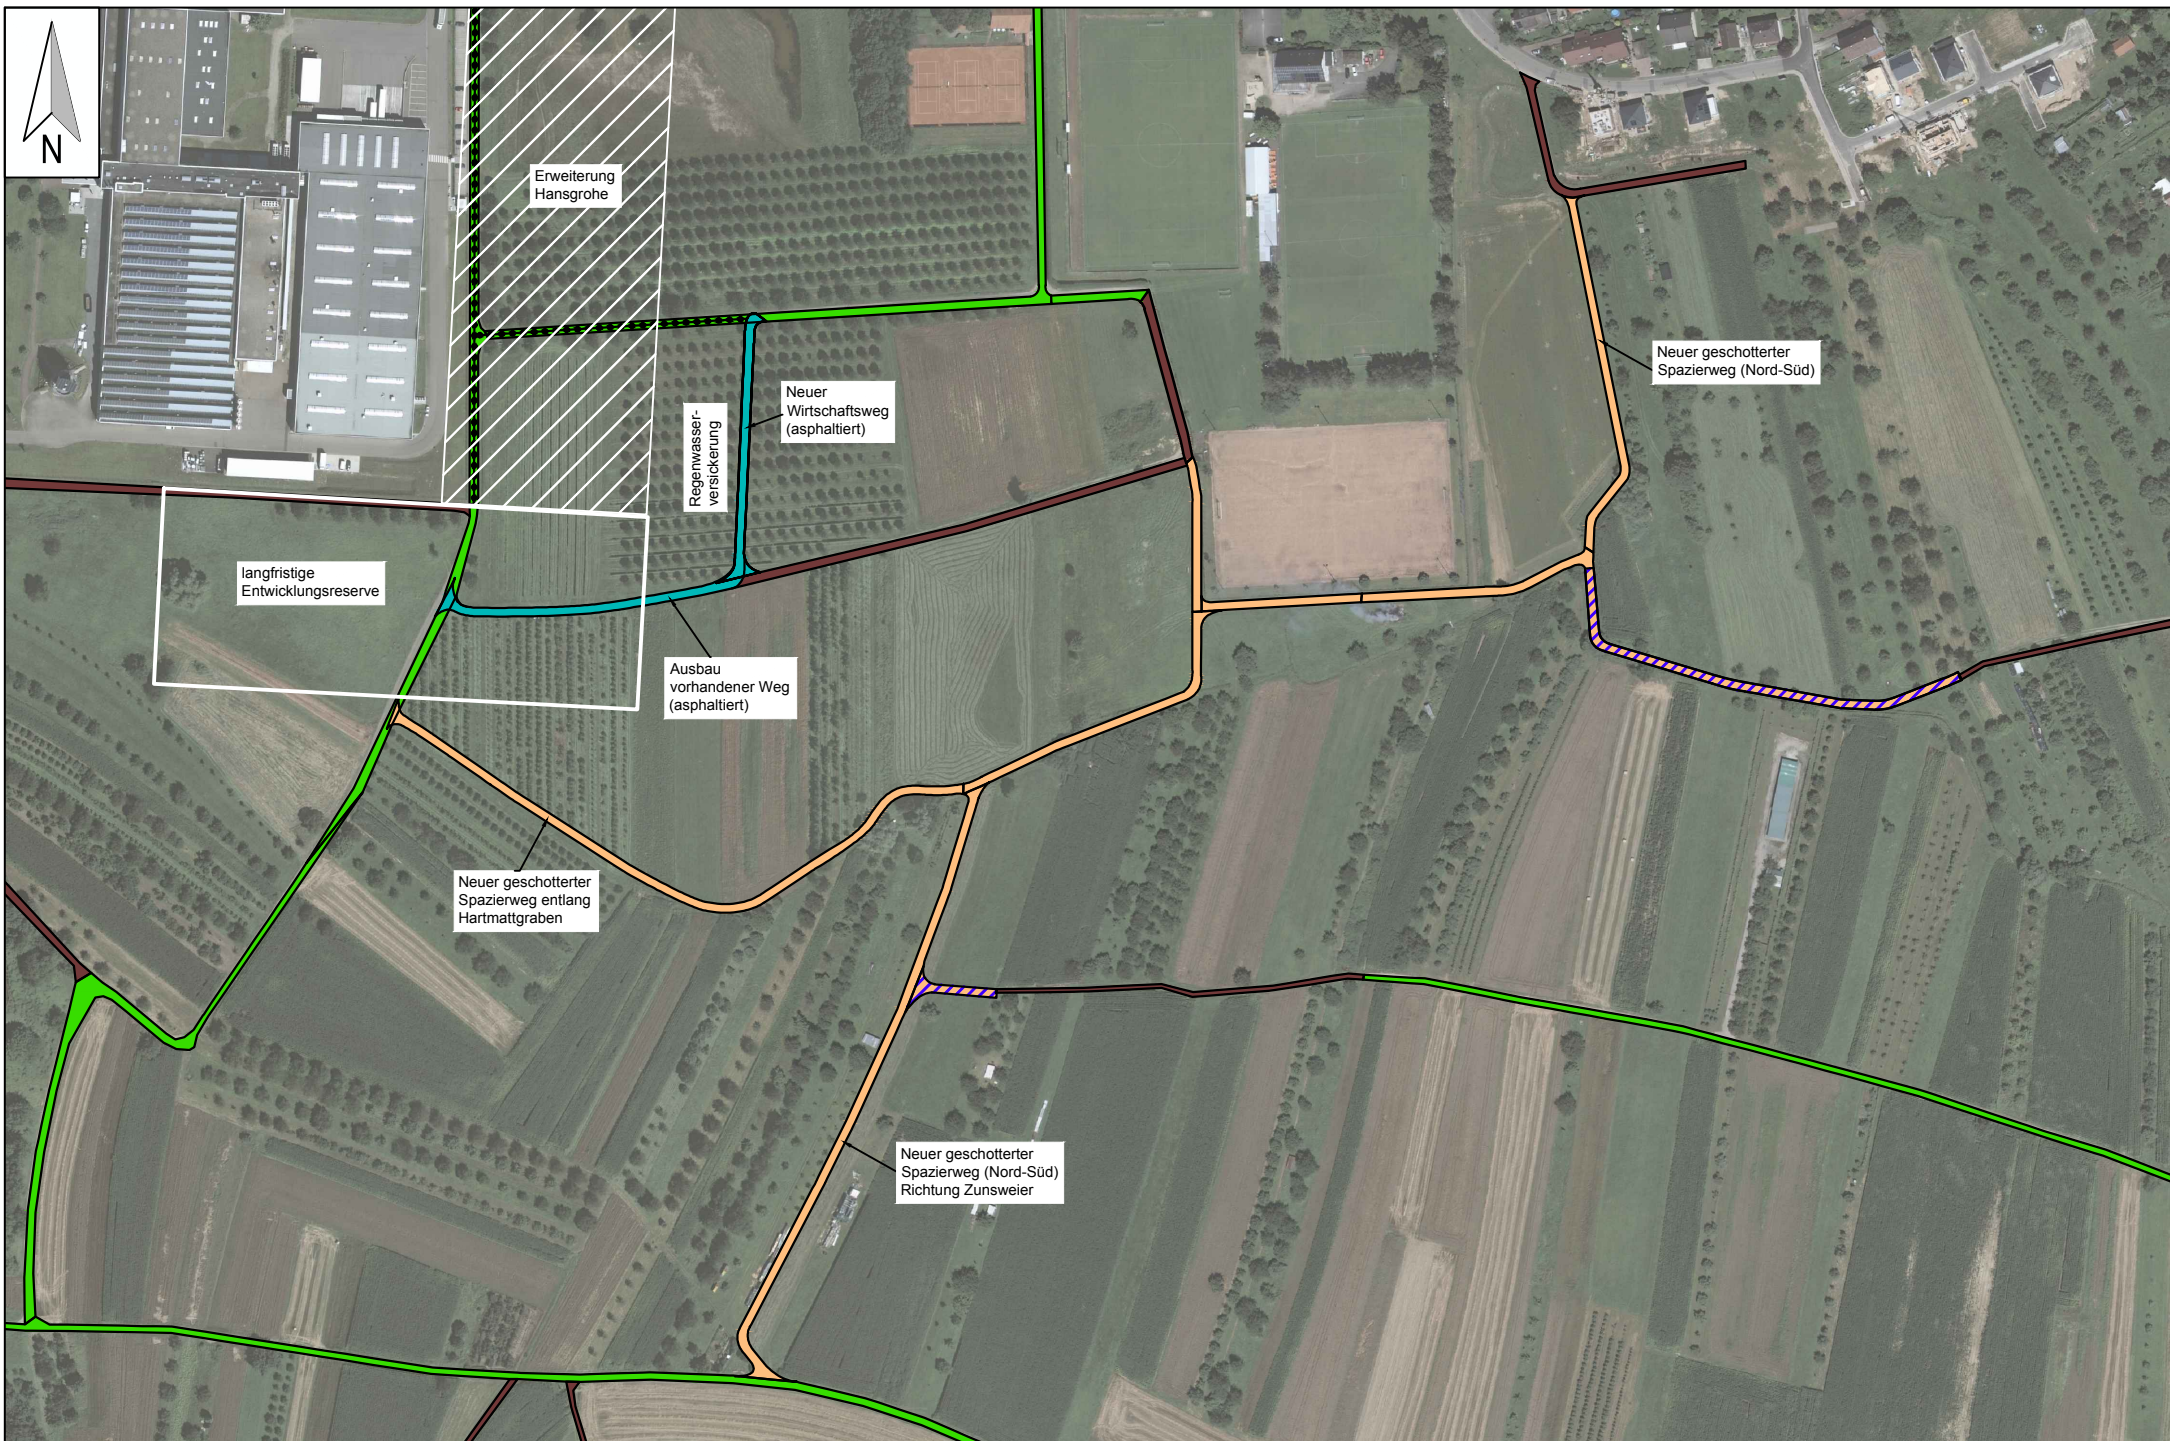

Variante 2: Verwaltungsempfehlung gemäß Vorlage 212/13 (ergänzt)

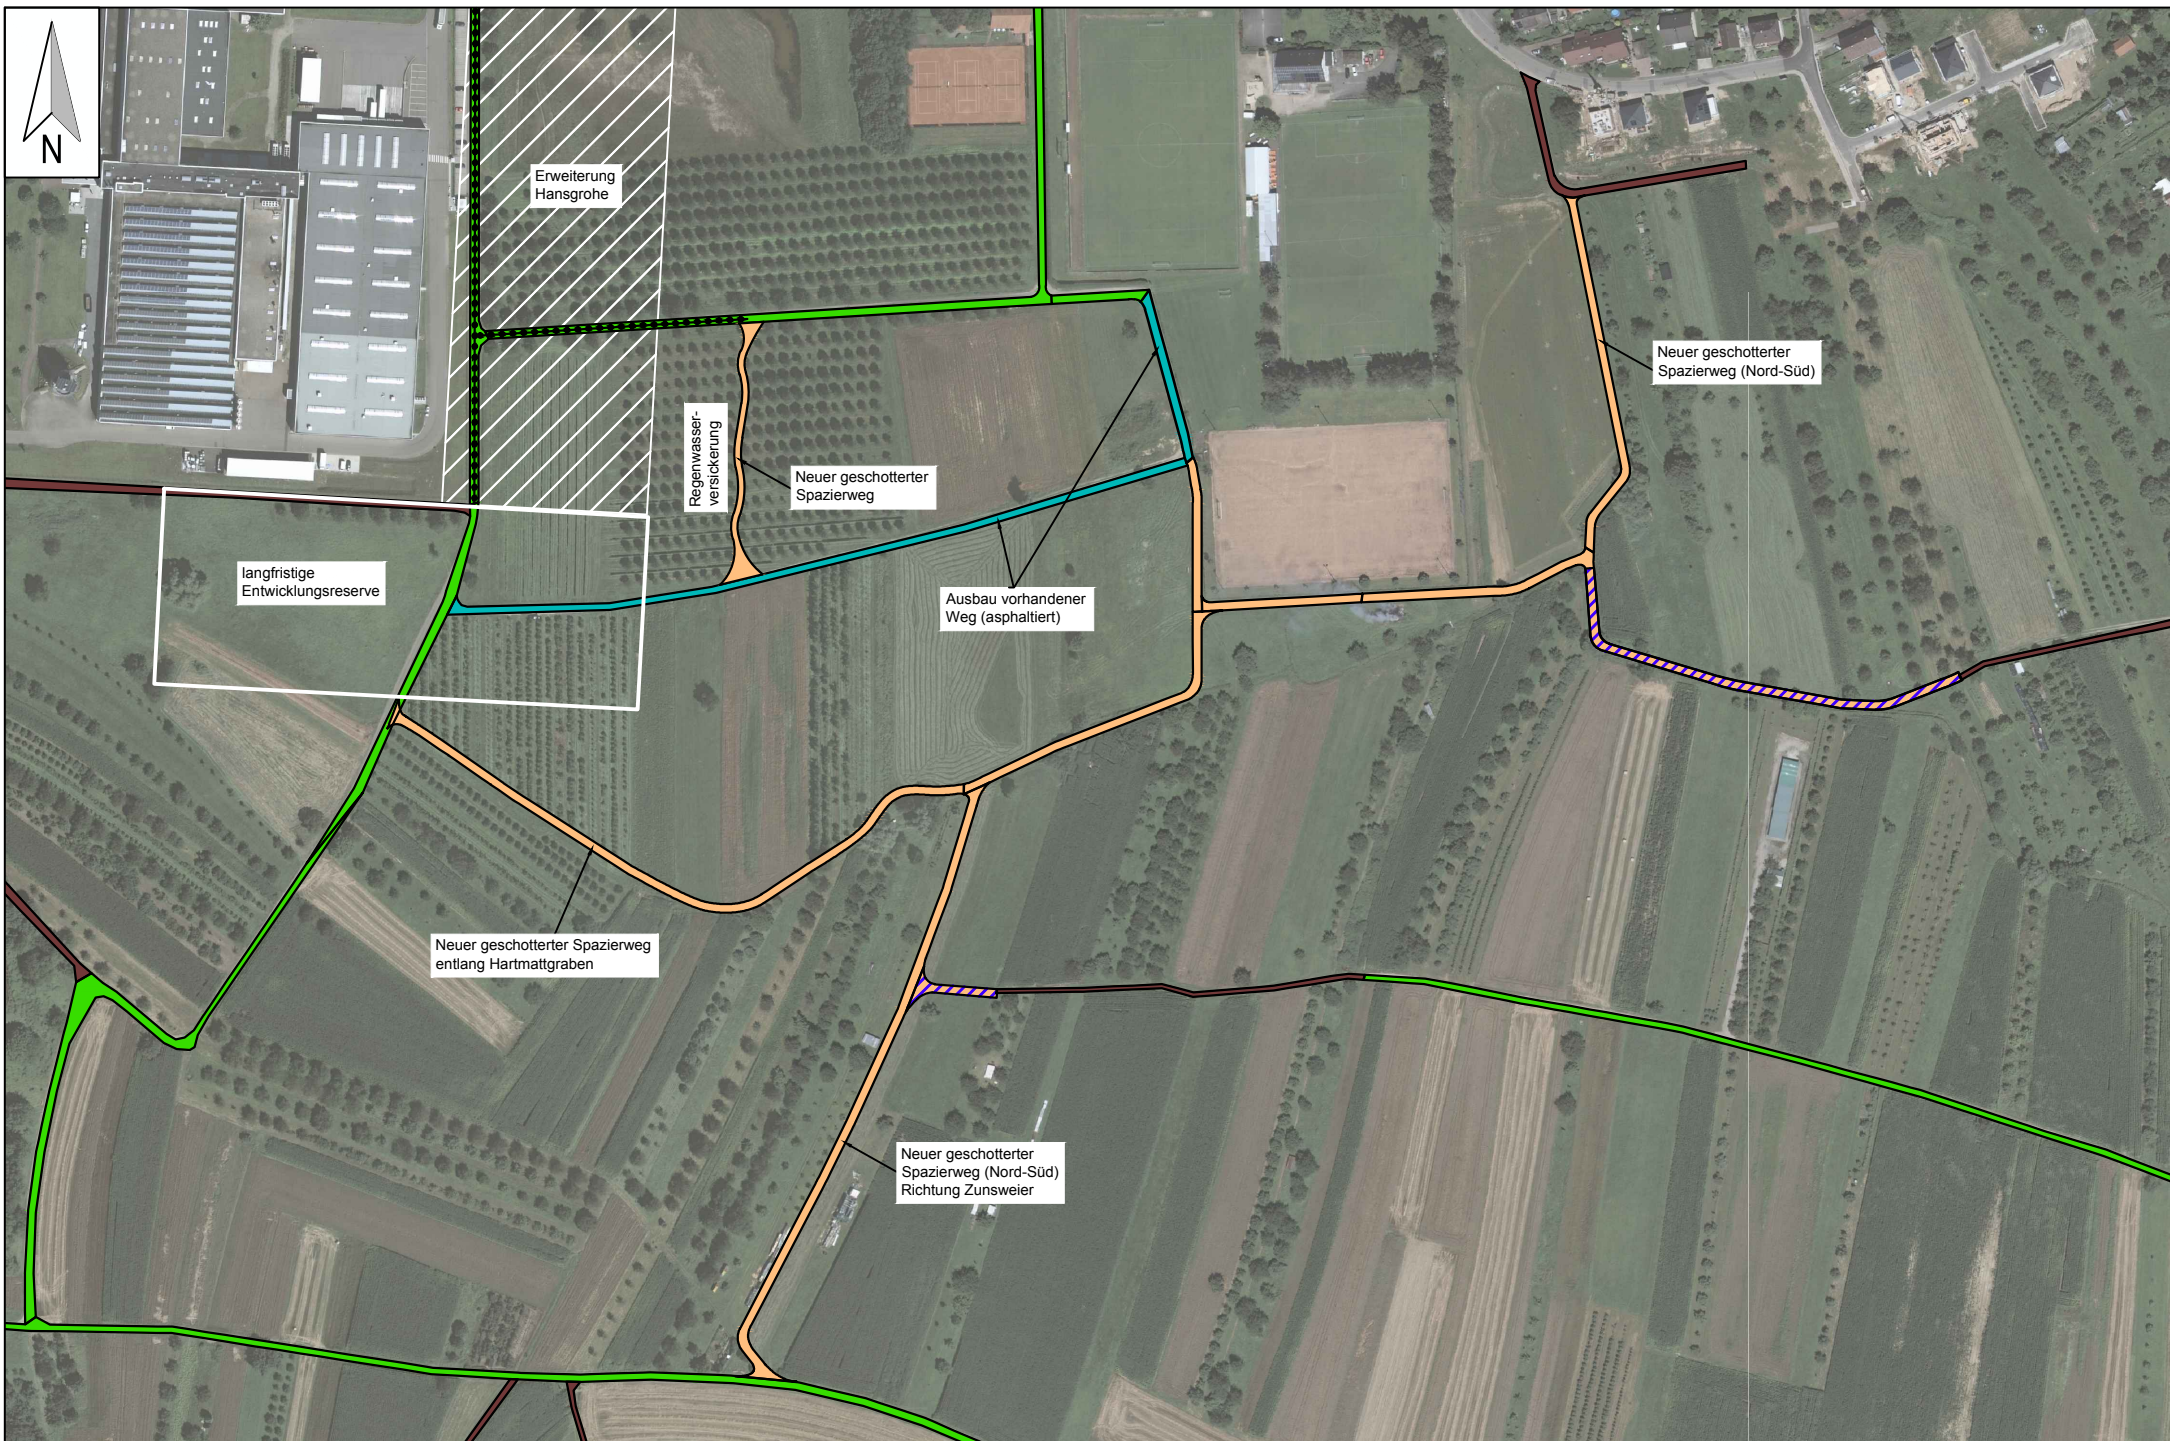

Variante 3: Wegekonzept - Empfehlung gemäß Vorlage 080/14 (aktuell)