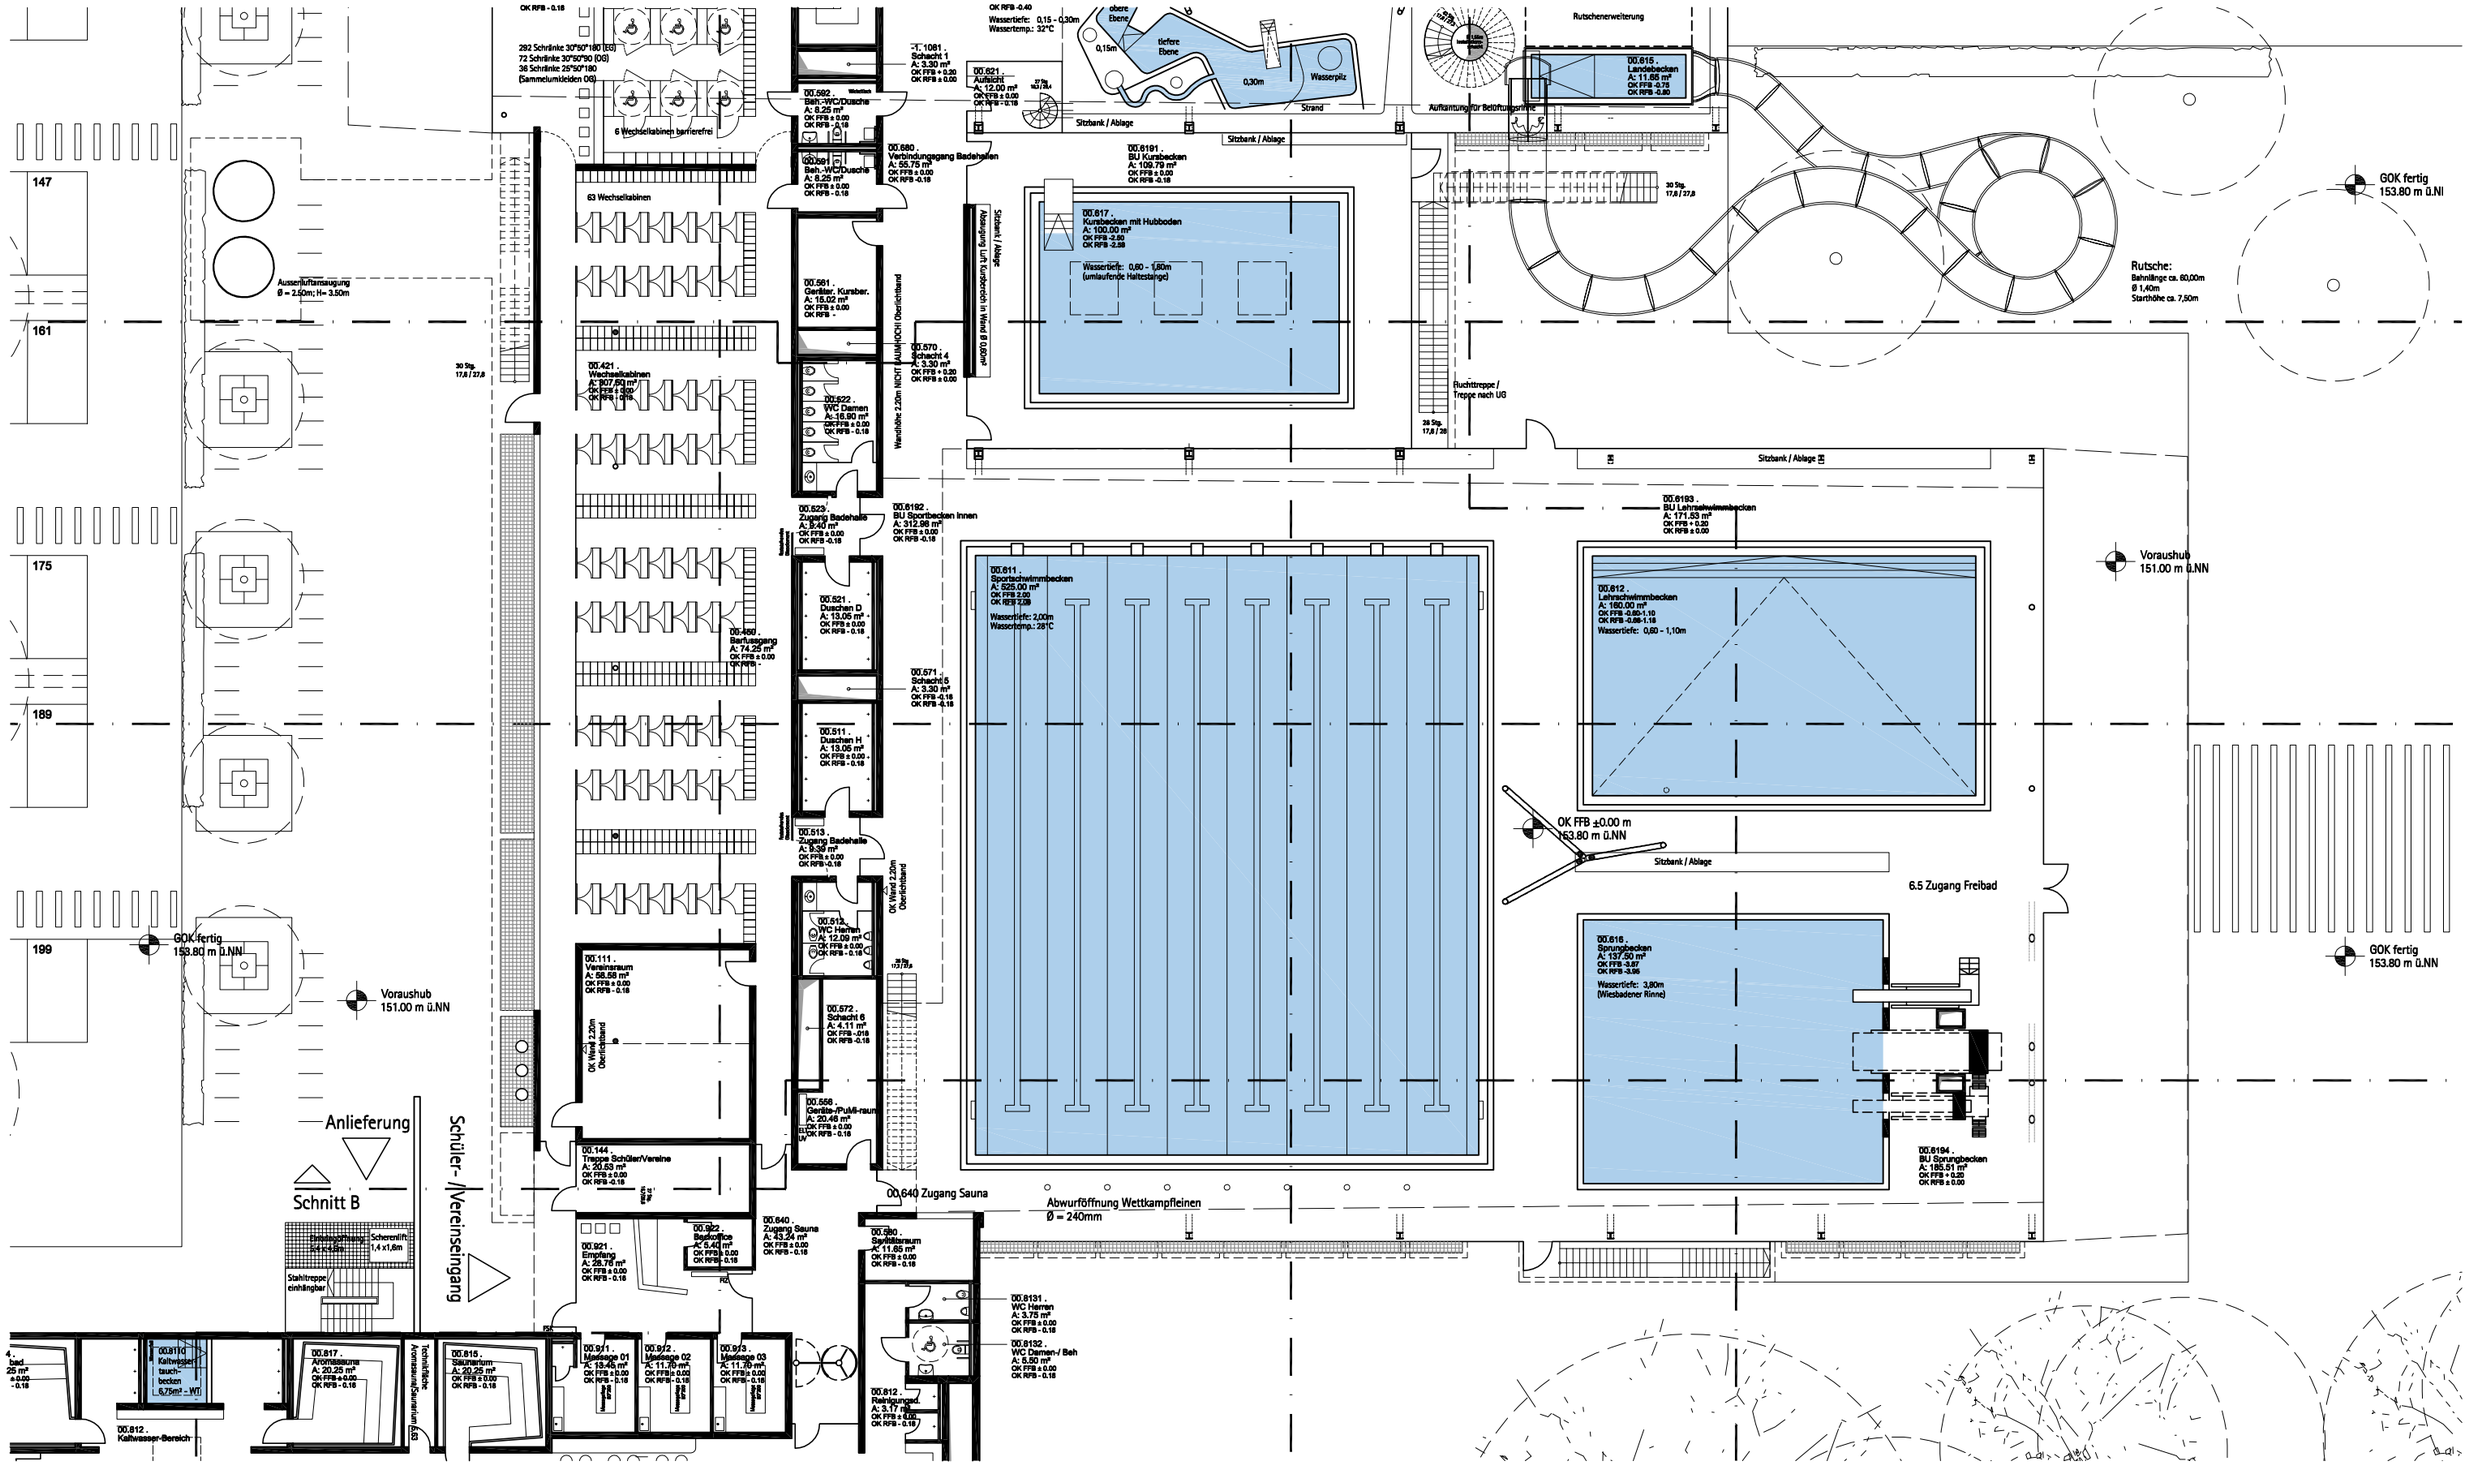
OK RFB - 0.18
293 Schränke 30*50*180 (03)
72 Schränke 30*50*90 (06)
36 Schränke 25*50*180
(Sammelumkleiden 06)
6 Wechselkabinen barrierefrei
63 Wechselkabinen
00.582 . Bath.-/WC/Dusche A: 8.25 m² OK FFB ± 0.00 OK RFB - 0.18
00.581 . Bath.-/WC/Dusche A: 8.25 m² OK FFB ± 0.00 OK RFB - 0.18
00.680 . Verbindungsgang Badehallen A: 55.75 m² OK FFB ± 0.00 OK RFB -0.18
00.561 . Geräter. Kursber. A: 15.02 m² OK FFB ± 0.00 OK RFB -
00.522 . WC Damen A: 16.90 m² OK FFB ± 0.00 OK RFB - 0.18
00.523 . Zugang Badehalle A: 9.40 m² OK FFB ± 0.00 OK RFB -0.18
00.521 . Duschen D A: 13.05 m² OK FFB ± 0.00 OK RFB - 0.18
00.511 . Duschen H A: 13.05 m² OK FFB ± 0.00 OK RFB - 0.18
00.513 . Zugang Badehalle A: 9.39 m² OK FFB ± 0.00 OK RFB -0.18
00.512 . WC Herren A: 12.09 m² OK FFB ± 0.00 OK RFB - 0.18
00.556 . Geräte-/Prüfr-raum A: 20.46 m² OK FFB ± 0.00 OK RFB - 0.18
00.111 . Vereinsraum A: 58.58 m² OK FFB ± 0.00 OK RFB - 0.18
00.144 . Treppe Schüler/Vereine A: 20.63 m² OK FFB ± 0.00 OK RFB -0.18
00.421 . Wechselkabinen A: 307.83 m² OK FFB ± 0.00 OK RFB - 0.18
00.460 . Beifluggang A: 74.25 m² OK FFB ± 0.00 OK RFB -
00.1081 . Schacht 1 A: 3.30 m² OK FFB ± 0.20 OK RFB ± 0.00
00.570 . Schacht 4 A: 3.30 m² OK FFB ± 0.20 OK RFB ± 0.00
00.571 . Schacht 5 A: 3.30 m² OK FFB -0.18 OK RFB -0.18
00.572 . Schacht 6 A: 4.11 m² OK FFB -018 OK RFB -0.18
00.621 . Aufsicht A: 12.00 m² OK FFB ± 0.00 OK RFB - 0.18
00.6192 . BU Sportbecken innen A: 312.98 m² OK FFB ± 0.00 OK RFB -0.18
00.6191 . BU Kursbecken A: 109.79 m² OK FFB ± 0.00 OK RFB -0.18
00.617 . Kursbecken mit Hubboden A: 100.00 m² OK FFB -2.50 OK RFB -2.58
Wassertiefe: 0,60 - 1,80m (umlaufende Haltestange)
00.611 . Sportschwimmbecken A: 525.00 m² OK FFB 2.00 OK RFB 2.08
Wassertiefe: 2,00m
Wassertemp.: 28°C
00.615 . Lernbecken A: 11.65 m² OK FFB -0.75 OK RFB -0.80
00.6193 . BU Lehrschwimmbecken A: 171.53 m² OK FFB ± 0.00 OK RFB ± 0.00
00.612 . Lehrschwimmbecken A: 160.00 m² OK FFB -0.60-1.10 OK RFB -0.68-1.18
Wassertiefe: 0,60 - 1,10m
00.616 . Sprungbecken A: 137.00 m² OK FFB -3.97 OK RFB -3.95
Wassertiefe: 3,90m (Wiesbadener Rinne)
00.8194 . BU Sprungbecken A: 185.51 m² OK FFB ± 0.00 OK RFB ± 0.00
00.8193 . BU Lehrschwimmbecken A: 171.53 m² OK FFB ± 0.00 OK RFB ± 0.00
00.8131 . WC Herren A: 3.75 m² OK FFB ± 0.00 OK RFB - 0.18
00.8132 . WC Damen-/ Beh A: 5.50 m² OK FFB ± 0.00 OK RFB - 0.18
00.980 . Behälterraum A: 11.65 m² OK FFB ± 0.00 OK RFB - 0.18
00.640 Zugang Sauna
00.640 . Zugang Sauna A: 43.24 m² OK FFB ± 0.00 OK RFB - 0.18
00.922 . Bademütze A: 5.40 m² OK FFB ± 0.00 OK RFB - 0.18
00.921 . Empfang A: 28.76 m² OK FFB ± 0.00 OK RFB - 0.18
00.971 . Massage 01 A: 19.45 m² OK FFB ± 0.00 OK RFB - 0.18
00.972 . Massage 02 A: 11.70 m² OK FFB ± 0.00 OK RFB - 0.18
00.973 . Massage 03 A: 11.70 m² OK FFB ± 0.00 OK RFB - 0.18
00.817 . Aromasauna A: 20.25 m² OK FFB ± 0.00 OK RFB - 0.18
00.815 . Saunarium A: 20.25 m² OK FFB ± 0.00 OK RFB - 0.18
00.812 . Kaltwasser-Bereich
00.811 . Kaltwasser-tauch-becken 0,75m² - WT
00.612 . Reinigungsr. A: 3.17 m² OK FFB ± 0.00 OK RFB - 0.18
Sitzbank / Ablage
Strand
Wasserpilz
oberer Ebene
tiefere Ebene
0,15m
0,30m
Rutschenerweiterung
Auffahrung für Belüftungsrohre
Rutsche: Bahnlänge ca. 60,00m Ø 1,40m Starthöhe ca. 7,50m
Rauchtreppe / Treppe nach UG
Schräge / Anlage
Wandhöhe 2,20m NICHT AUSMOOSI Oberkante
OK Wand 2,20m Oberkante
Abwurföffnung Wettkampfleinen Ø = 240mm
6.5 Zugang Freibad
OK FFB ±0.00 m 153.80 m ü.NN
Anlieferung
Schnitt B
Schüler- / Vereinseingang
Einstiegsöffnung Schwimmbad 1,4 x1,8m
Scherenlift
Stahltreppe einhängbar
Technikfläche Aromasauna/Saunarium
Aussenluftansaugung Ø = 2.50m; H= 3.50m
GOK fertig 153.80 m ü.NN
Voraushub 151.00 m ü.NN
147
161
175
189
199