


Anlage 3

Stützmauern bei Haus Nr.4
Bestand

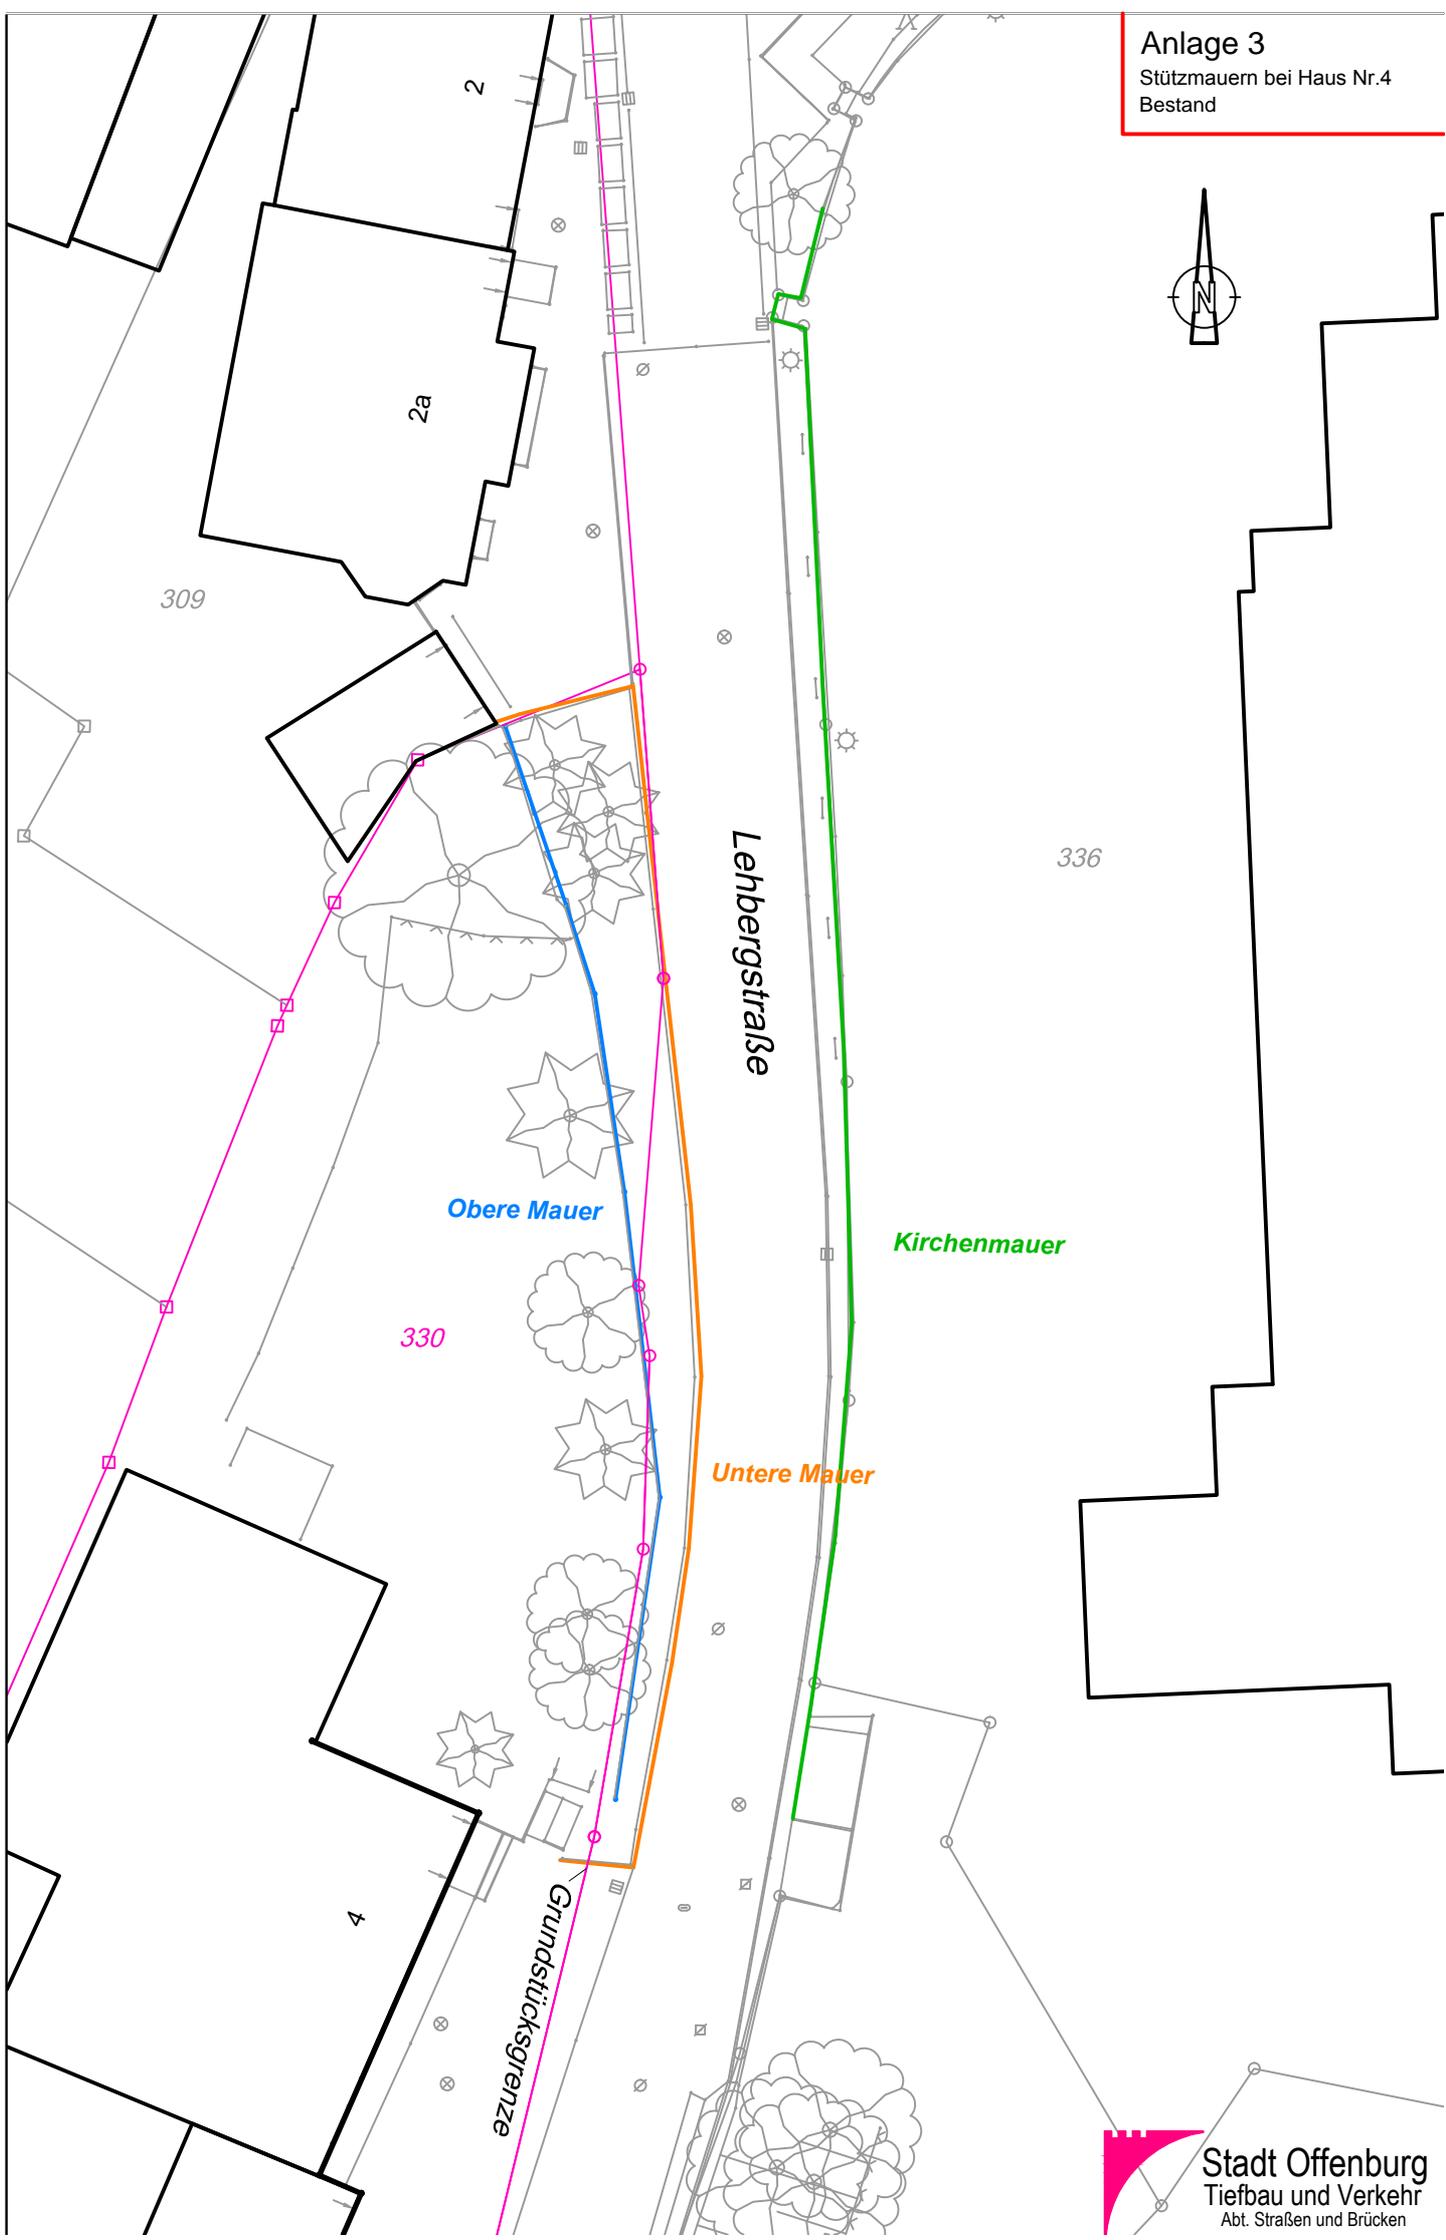

336

Lehnbergstraße

Obere Mauer

Kirchenmauer

330

Untere Mauer

Grundstücksgrenze

4